


# GRILLIKOTA 12 m<sup>2</sup>

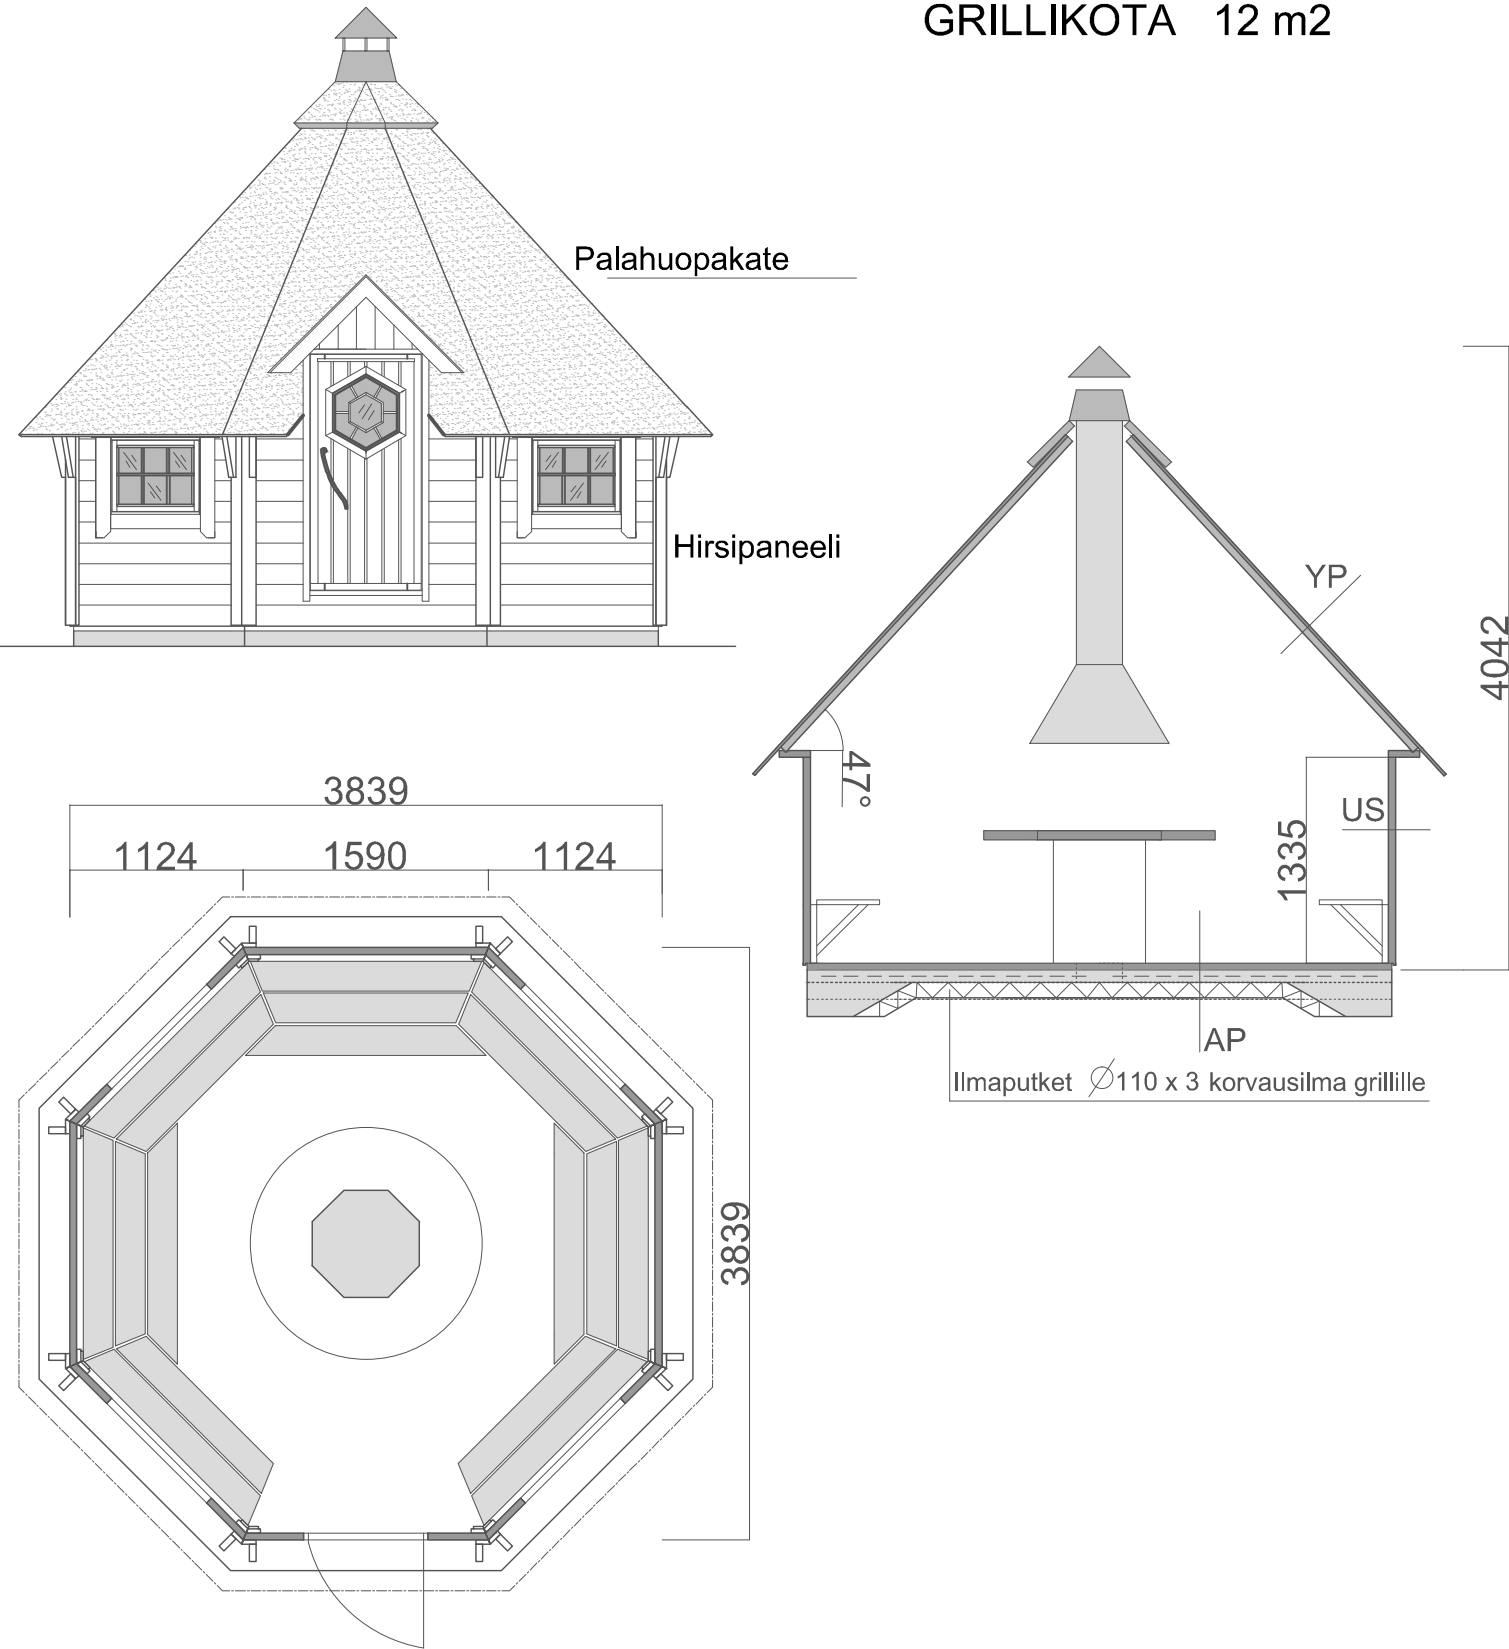

## Yläpohja YP

Huopakate  
Kattopaneeli 18 x 145  
Runko 45 x 45

## Ulkoseinä US

Hirsipaneeli 45 x 145  
( kaksoispontti )

## Alapohja AP

Betoni laatta 80 - 100 mm  
Teräsverkko 4 150 B 500 V  
Styrox 100 mm  
Tiivistetty sora 200 mm ( 0-16 mm )  
( Suodatinkangas )

Painekyllästetty alasidepuu 45 x 95  
( Alle bitumihuopakaista )

GRILLIKOTA 12 m <sup>2</sup>	Pohjapiirustus, julkisivu ja leikkaus 1:50
<b>ARCTIC FINLAND HOUSE</b> Kaartotie 2, FIN-33950 Pirkkala P. 010 420 1230 arctic@arcticfinland.com	Christian Anttila ( rkm )