
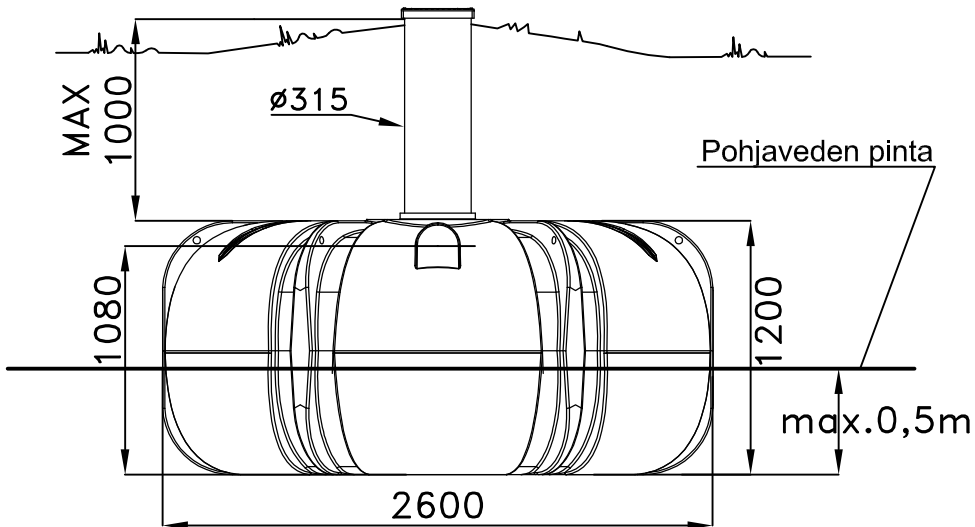



# 3626353 UMPISÄILIÖ IISI 5000 L OD315

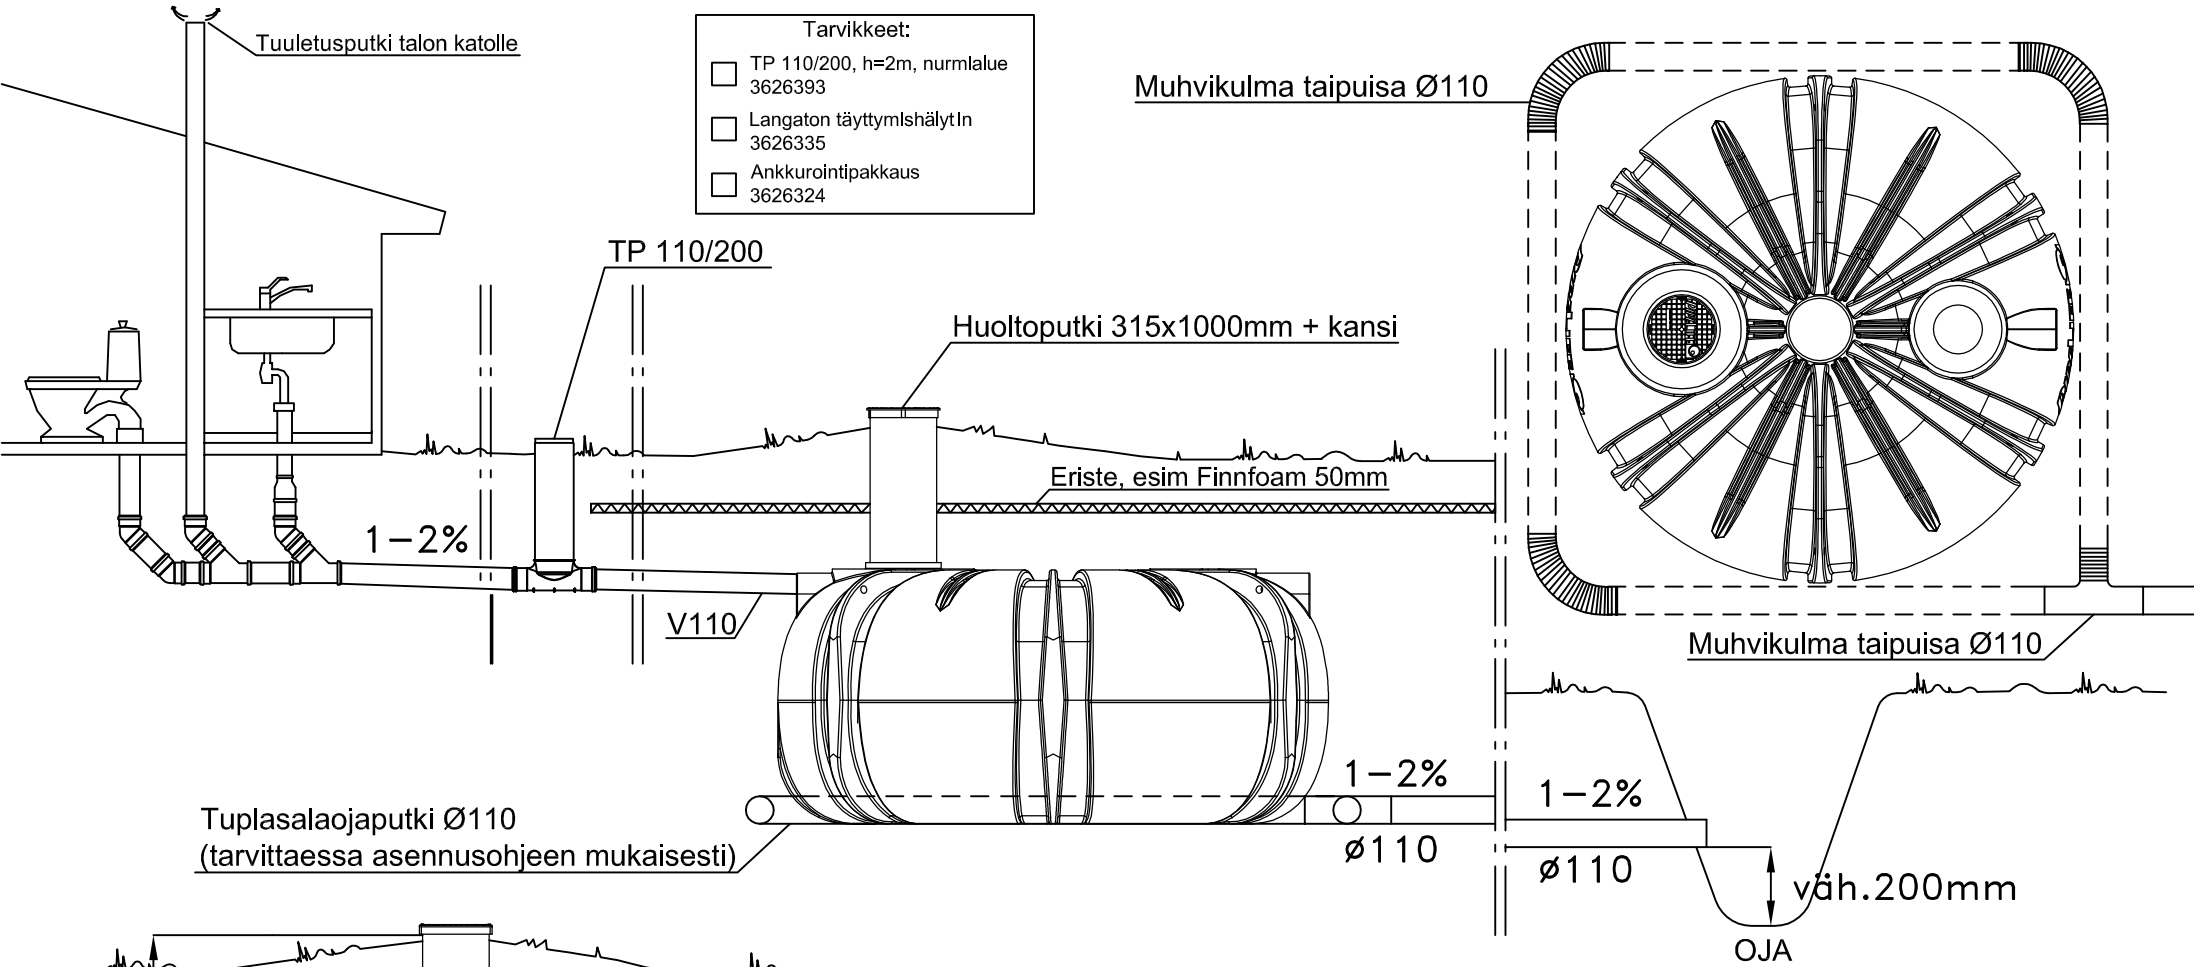

Umpisäiliö tulee aina ankkuroida valmistajan ohjeiden mukaisesti.

K. OSA/KYLÄ	KORTTELI/TILA	TONTTI/NRO	VIRANOMAISTEN ARKISTOMERKINTÖJÄ VARTEN			
RAKENNUSLOMAKIRJA			PIIRUSTUSLAJI		JUOKS. NO	
RAKENNUSKOHTTEEN NIMI JA OSOITE			PIIRUSTUKSEN SISÄLTÖ			
 <b>AVALON NORDIC</b>			SUUNN.	LVI		
			PIIRT.			
TYÖPIIRUSTUS			TARK.	TYÖ NO	PIIR. NO	MUUTOS