


ASEMAPIIRROS 1:

JITA I-2500 (967504) IMEYTYYS MAAPERÄÄN

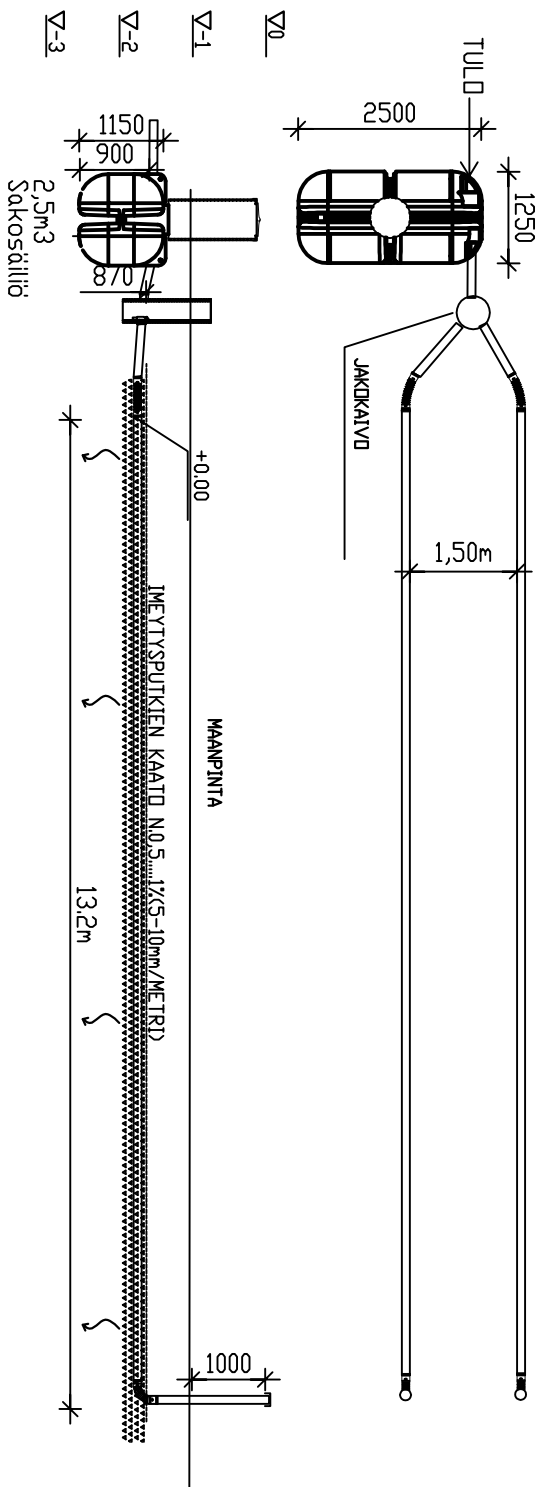

○ TRIPLA IMEYTYSPUTKI

▬ TRIPLA 110/96

▬ SUODATTINKANGAS

+0.00 SUUNNITeltu KORKKUS

JITA OY, JITA I-2500

PL 47, 34801 VIRRAT

PUH03-475 6100

MITTOTUUSVESIMÄÄRÄ 5 xhenk. x 150 Lt/vrk= 750 Lt/vrk

UMPISÄILÄ m³

SAKSÄILÄIDEN TILAVUUS 2500 Lt

SAKSÄILÄIDEN OSASTOJEN LUKUMÄÄRÄ 3 kpl

SÄILÄIDEN ANKKUROINTI DNVEI KPL

JITA ANKKUROINTIKANGAS KPL

KIVIANEKSEI:

SEPELI 16-32 12 m³tr

SEPELI 8-16 12 m³tr

SUODHIEKKA 0-8mm m³tr

IMEYTYSPUTKISTO


YHTENÄINEN/ERILLINEN (TARPEETON YLIVIVÄITÄÄN)

IMEYTYSPUTKISTON PITUUS 13,2 m

IMEYTYSKENTÄN PINTA-ALA 33 m²

KENTÄN RAKENNE/YHTENÄINEN

KENTÄN RAKENNE/ERILLINEN

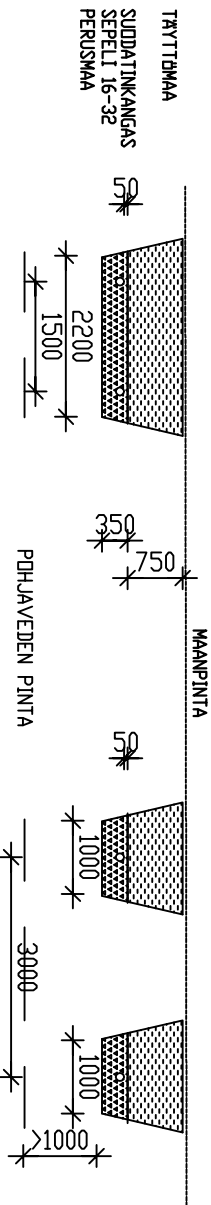

K.oso	Kortteli/dio	Tontti / Rno	Rakennustyyppi
			Rakennuskohteen nimi ja osat
			Rakennusluvan tunnus
			Piirustaja
			PIIRUSTUS
			Rakennuksen sisältö
			JITA OY / JITA I-2500
			Mittakaava
			1:100
			Suun. dia
			TYÖ No
			Piir.No
			Muutos
			Päiväys
			Yhteyshenkilö

JITA OY

PL 47, 34801 VIRRAT puh. (03) 4756 100
info@jita.fi fax (03) 4754 040