



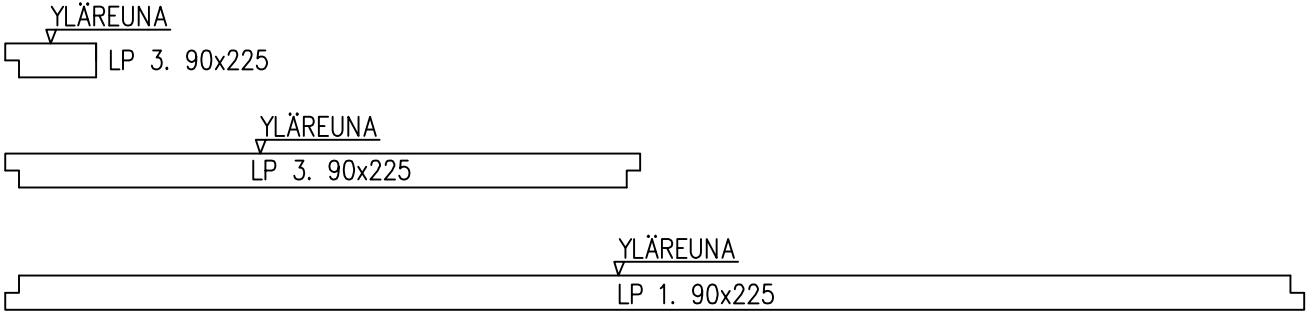


LIIMAPUUPALKKIEN NURKKALIITOKSET: 2 X KULMARAUTA 90x90x90x2,5. KIINNITYS 8+8 x AN. 4,0x40 / LIITOS

SOKKELIN LIIMAPUUPALKIT

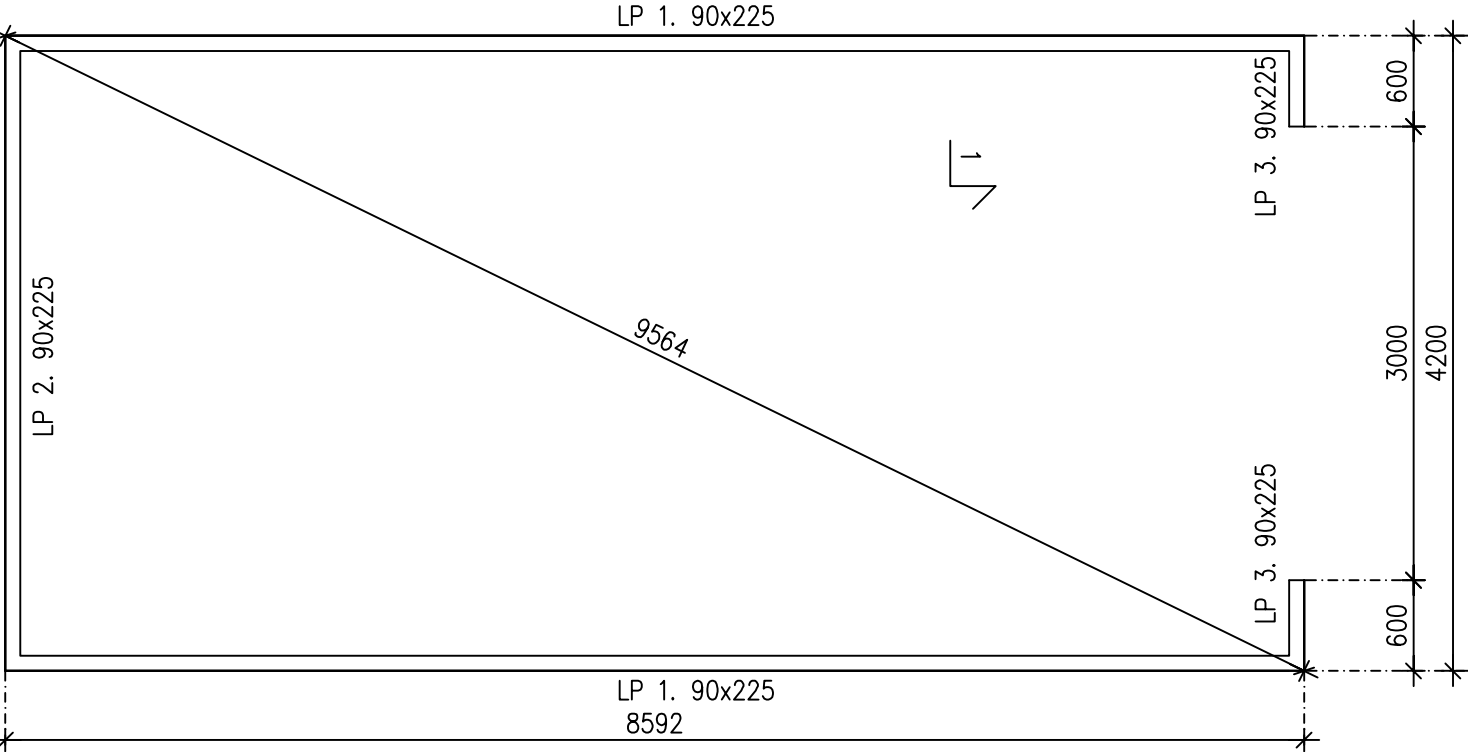

PILAREIDEN / PAALUJEN SIJAINNIT

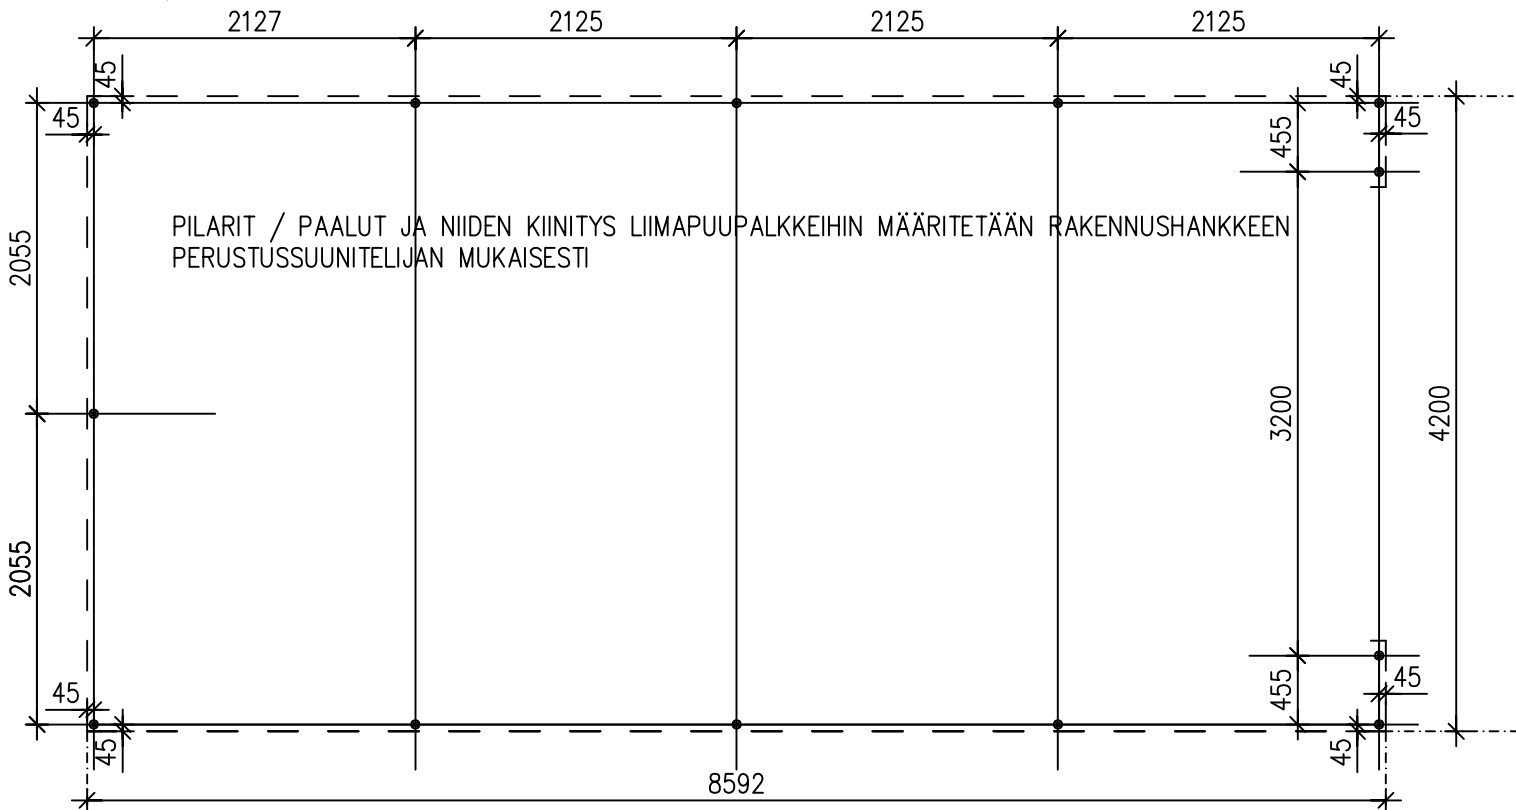

K.osa/Kylä	Kortteli/Tila	Tontti/Rn:o	Viranomaisten merkintöjä varten	
Rakennustoimenpide UUDISRAKENNUS			Piirustuslaji RAKENNEPIIRUSTUS	
Rakennuskohteen nimi ja osoite			Piirustuksen sisältö	Mittakaava
			950 AT1 KORK SOKKELIN LIIMAPUUPALKIT PILAREIDEN / PAALUJEN SIJAINNIT	1:50
Suunnittelmat: Jani Rantanen RI			RAK	

K.osa/Kylä	Kortteli/Tila	Tontti/Rn:o	Viranomaisten merkintöjä varten	
Rakennustoimenpide UUDISRAKENNUS			Piirustustyyppi RAKENNEPIIRUSTUS	
Rakennuskohteen nimi ja osoite			Piirustuksen sisältö	Mittakaava
			950 AUTOTALLIEN PERUSTUSLEIKKAUKSET	1:10
			RAK	

	Päiväys 28.3.2018	Tunnus S1
Rakennustyyppi AUTOTALLI	Sisältö PERUSTUSLEIKKAUS ULKOSEINÄN KOHDALTA	

1. Suodatinkangas N2
2. Tupla salaojaputki 110
3. Alajuoksu 42x98
4. EPS 120 Routa. Paksuus rakennuspaikan mukaisesti
5. Liimapuupalkki 90x225
6. Puuruuvi 6x130 k400

Pintamaa kallistettu rakennuksesta
ulospäin 1:20 min. 3 m matkalla.
Maanpinnan korko ARK. suunnitelmien mukaisesti

