




PERUSTUKSEN MITTAPIIRROS PILARIPERUSTUKSELLE
Muita perustustapoja käytettäessä on käytettävä ilmoitettuja perustuksien mittoja

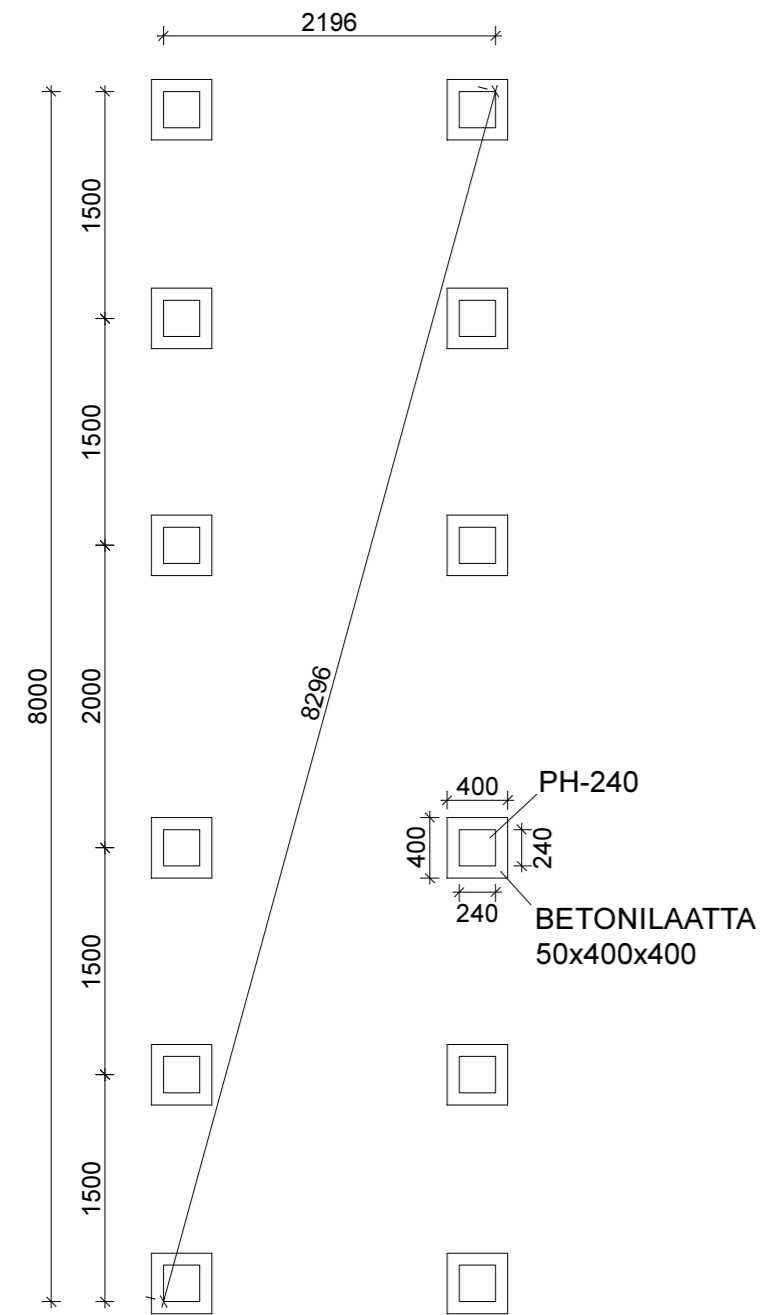

PILARIT

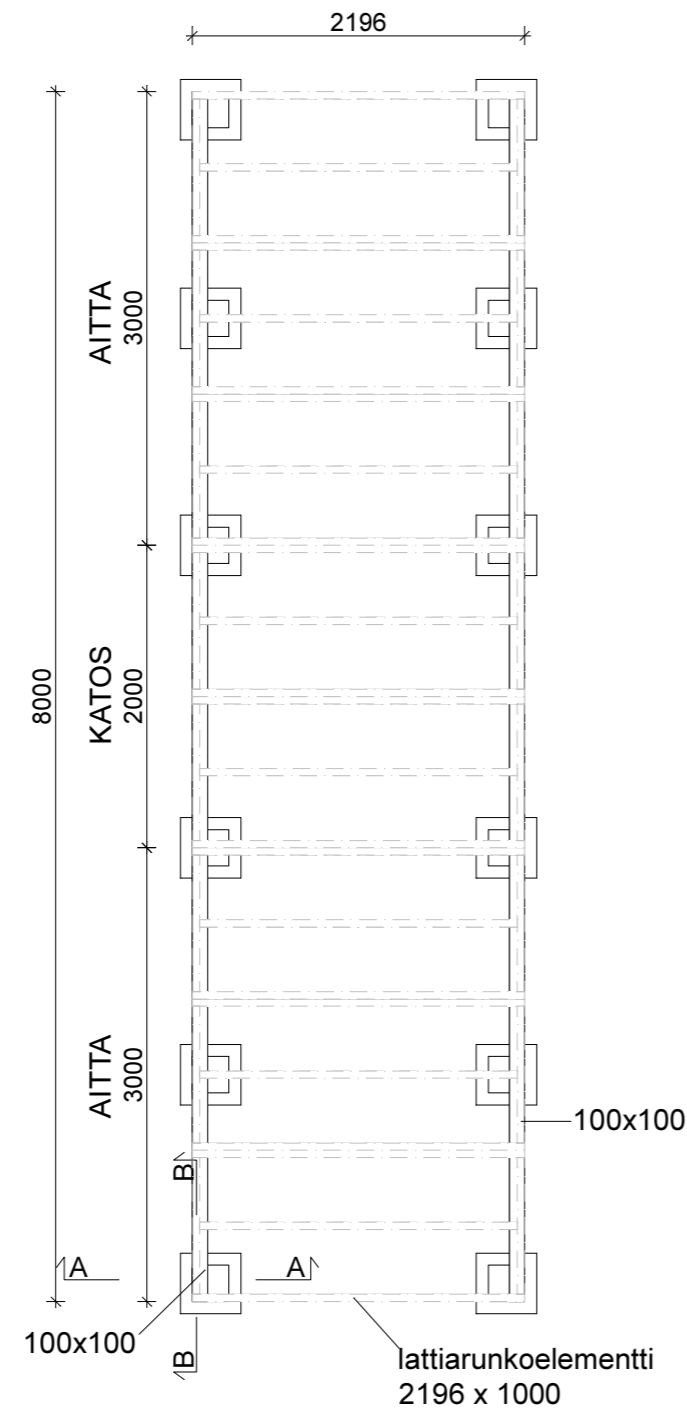

LATTIAPALKISTO

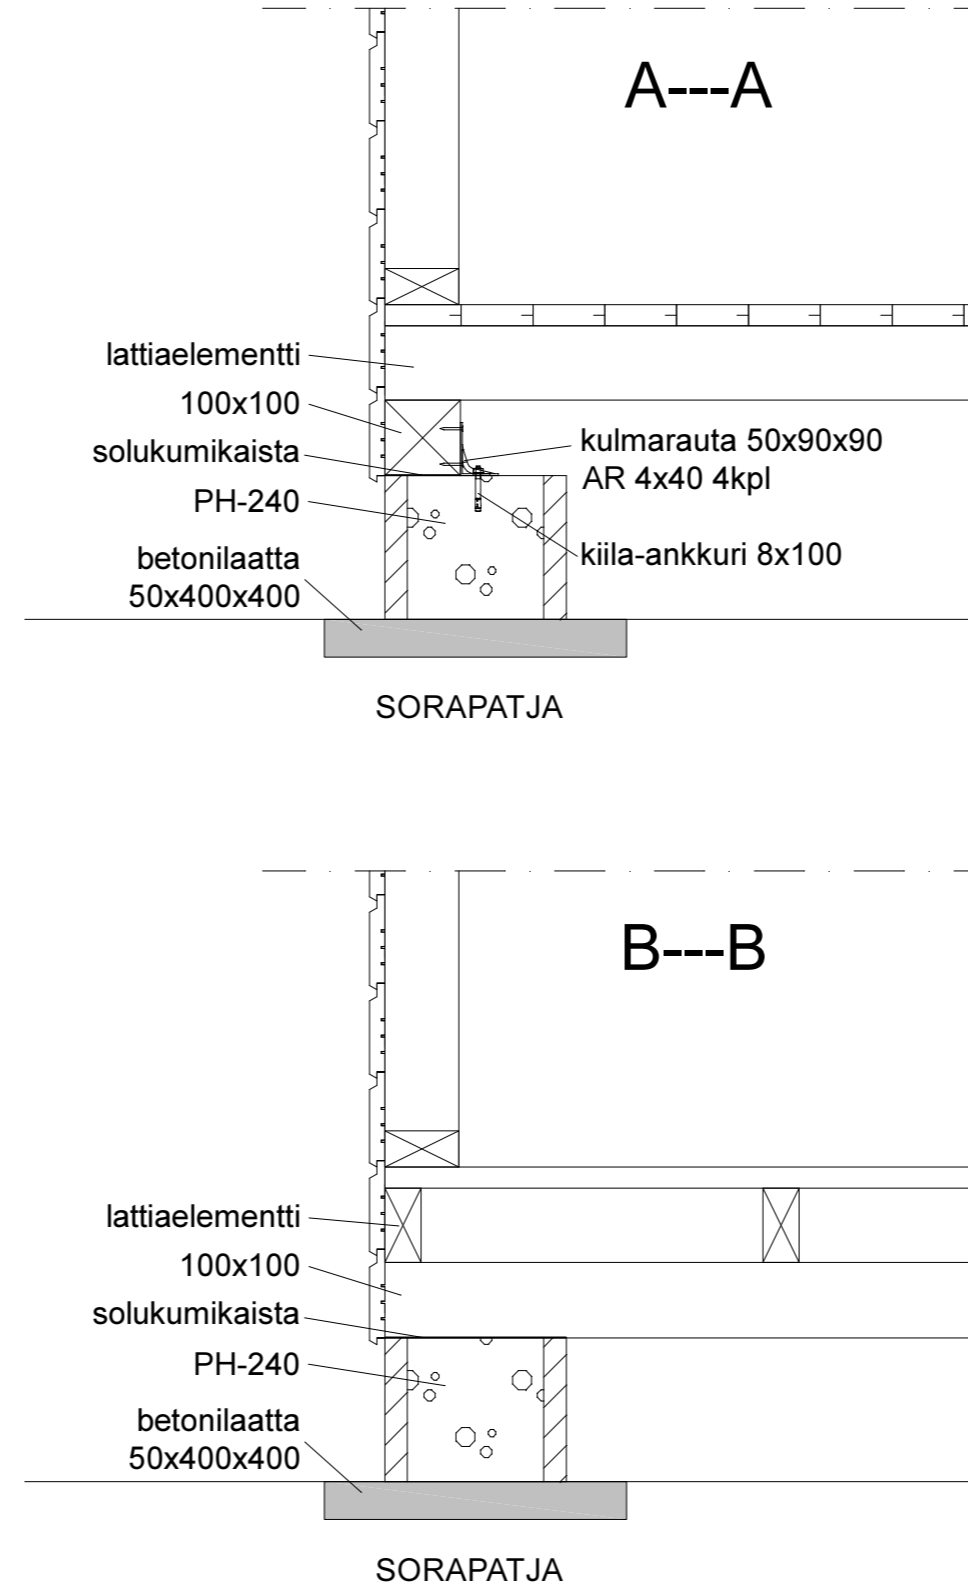

k.osa / kyla	Korttel/Tontin n:o	Tontti/Rn:o	Viranomaisen arkistointimerkintöjä varten	
Rakennustoimenpide		Piirustuslaji	Juokseva n:o	
UUDISRAKENNUS		RAKENNEPIIRUSTUS		
Rakennuskohteen nimi ja osoite		Piirustuksen sisältö	Mittakaavat	
		PERUSTUKSEN MITTAPIIRROS	1 : 50	
		PERUSTUSLEIKKAUKSET	1 : 10	
Suunnittelija, päiväys ja allekirjoitus		Suunnitteluala, työn numero ja piirustuksen numero		Muutos
elementti elli		Aitta E14VK		RAK