
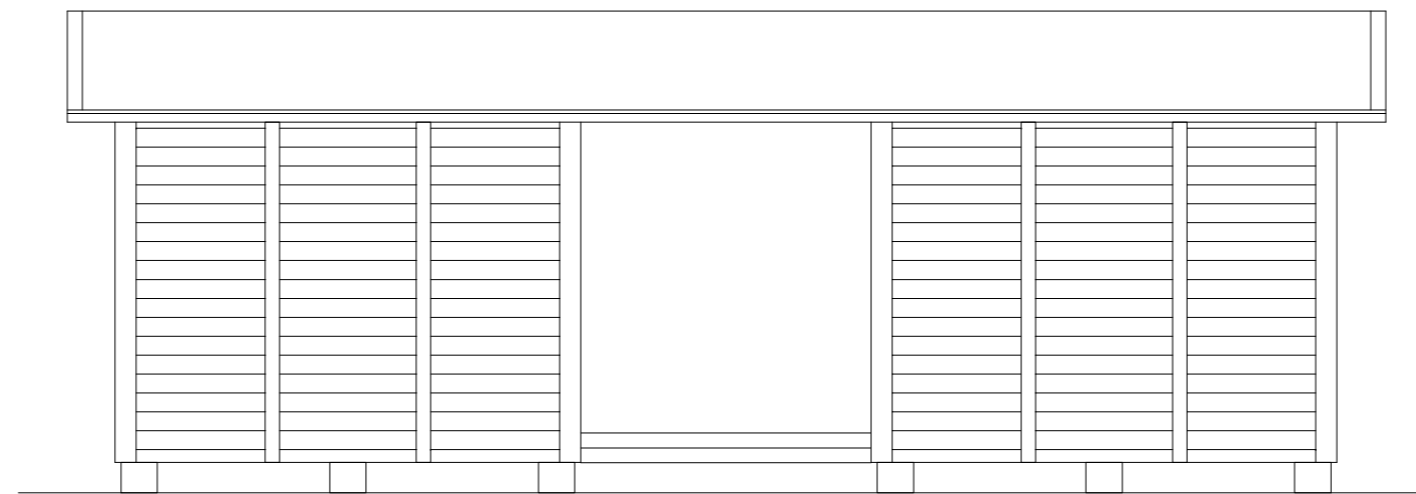
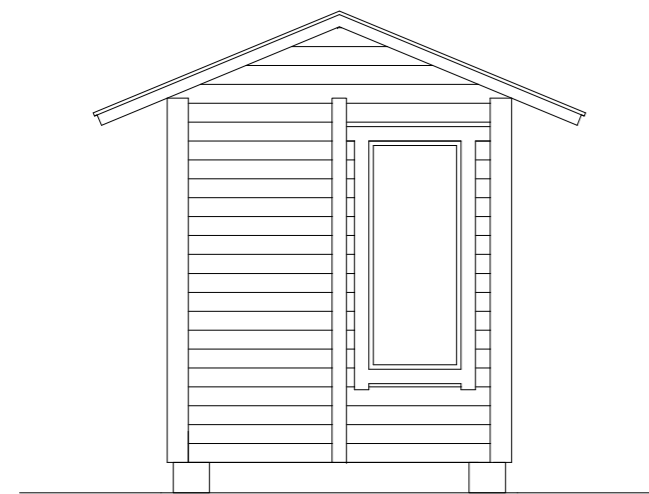
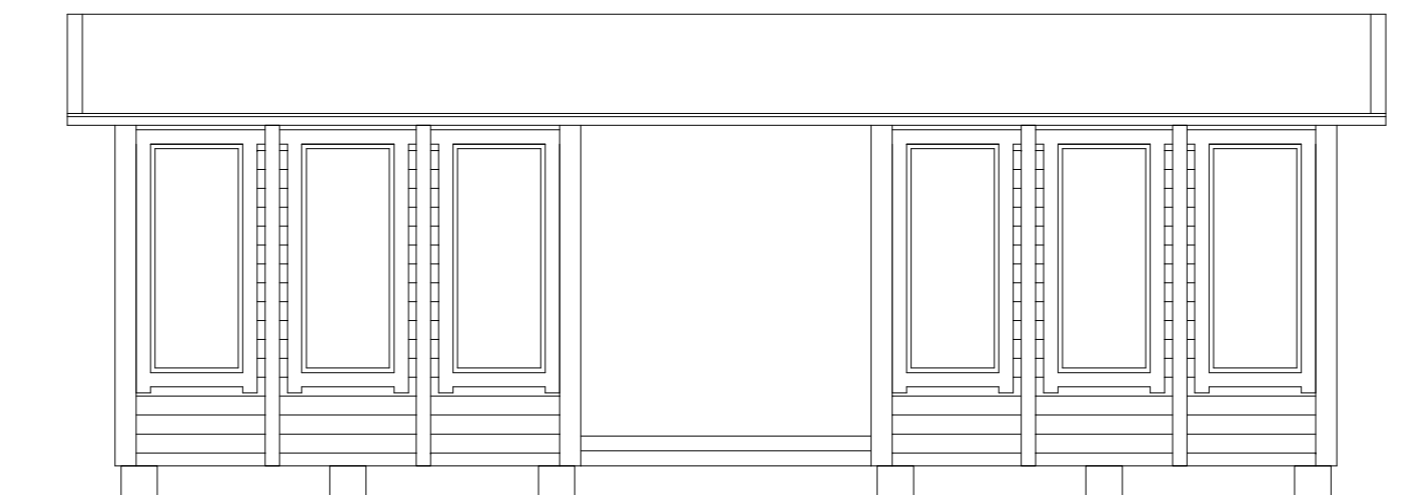


Kerrosala 2 x 6,8 m² = 13,6 m²
Huon.ala 2 x 5,6 m² = 11,2 m²
Tilavuus 35 m³

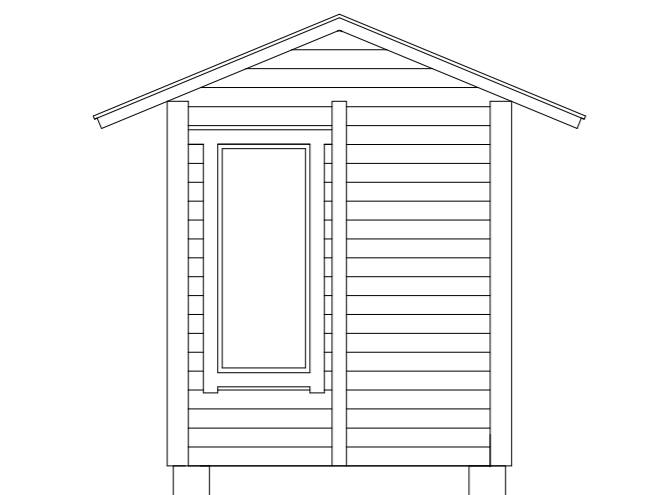

k.osa / kylä	Kortteli/Tontin n:o	Tontti/Rn:o	Viranomaisen arkistointimerkintöjä varten	
Rakennustoimenpide			Piirustuslaji	Juokseva n:o
UUDISRAKENNUS			PÄÄPIIRUSTUS	
Rakennuskohteen nimi ja osoite			Piirustuksen sisältö	Mittakaavat
			POHJAKUVA	1 : 50
			LEIKKAUS	1 : 50
			JULKISIVUT	1 : 50
Suunnittelija, päiväys ja allekirjoitus			Suunnitteluala, työn numero ja piirustuksen numero	Muutos
elementti elli			Aitta E14VKH tyyppiirustus	ARK