
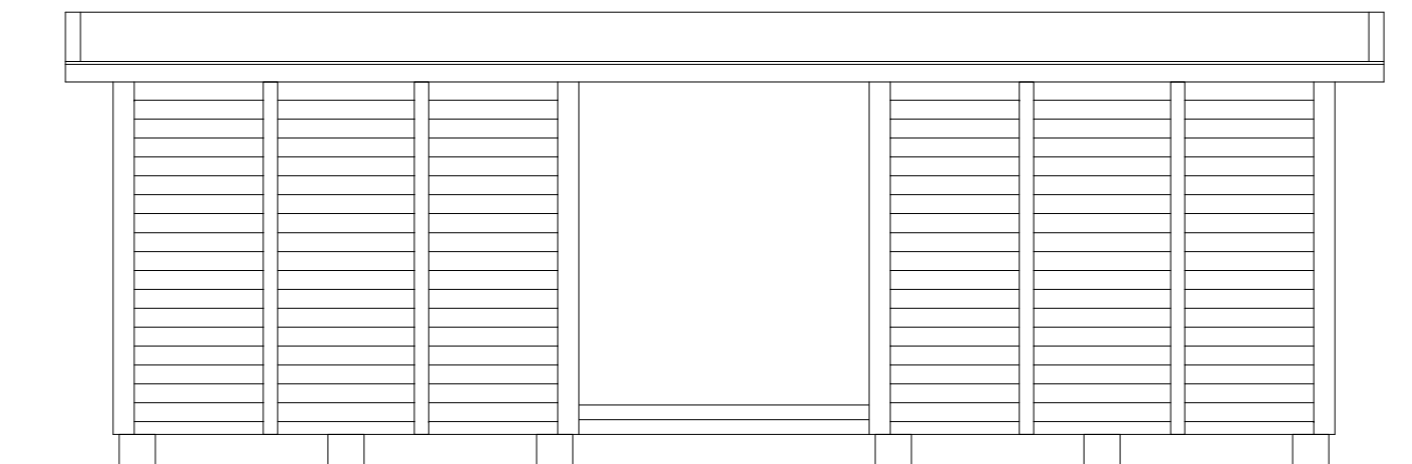
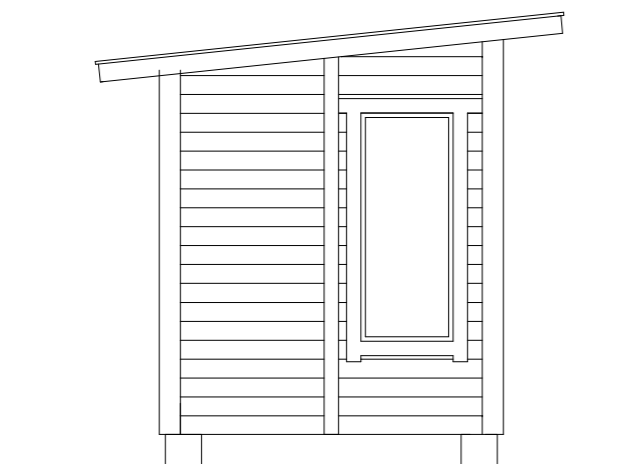
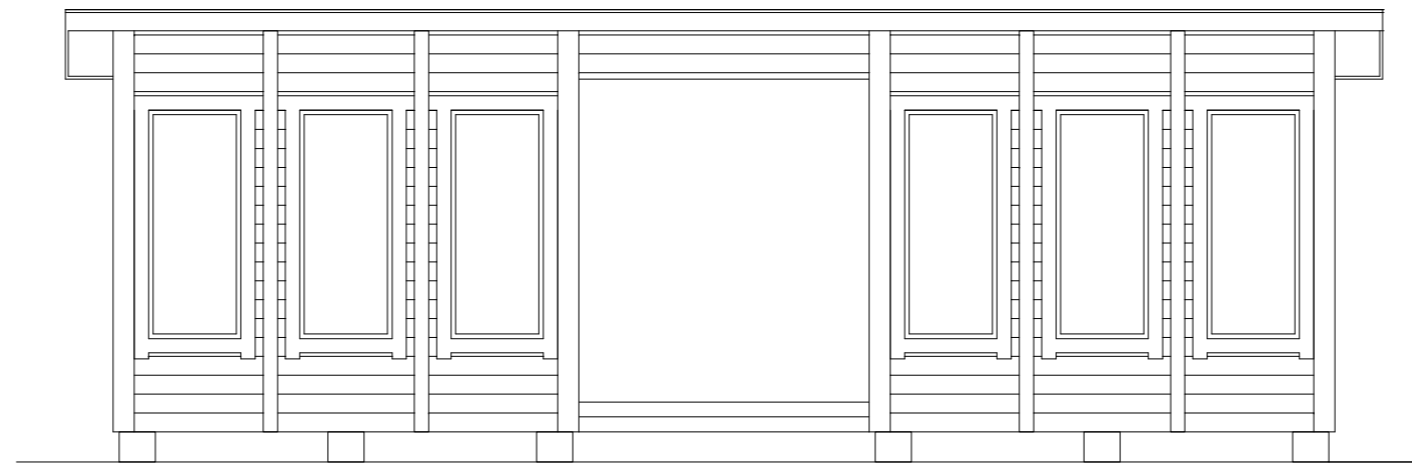


Kerrosala 2 x 6,8 m2 = 13,6 m2  
 Huon.ala 2 x 5,6 m2 = 11,2 m2  
 Tilavuus 35 m3

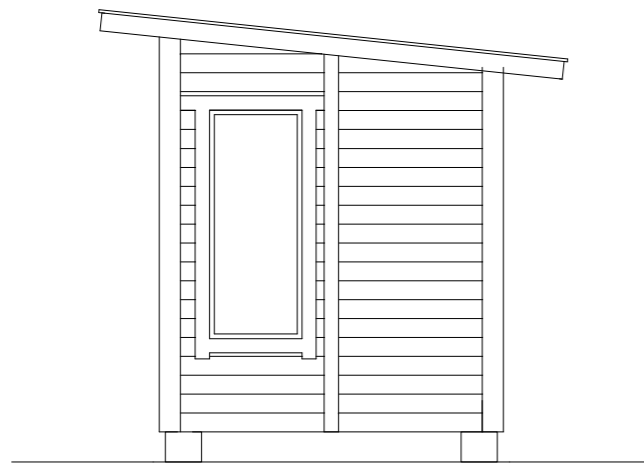

k.osa / kylä	Korttel/Tontin n:o	Tontti/Rn:o	Viranomaisen arkistointimerkintöjä varten	
Rakennustoimenpide			Piirustuslaji	Juokseva n:o
<b>UUDISRAKENNUS</b>			<b>PÄÄPIIRUSTUS</b>	
Rakennuskohteen nimi ja osoite			Piirustuksen sisältö	Mittakaavat
			<b>POHJAKUVA</b>	<b>1 : 50</b>
			<b>LEIKKAUS</b>	<b>1 : 50</b>
			<b>JULKISIVUT</b>	<b>1 : 50</b>
Suunnittelija, päiväys ja allekirjoitus			Suunnitteluala, työn numero ja piirustuksen numero	Muutos
<b>elementti elli</b>			Aitta E14VKP tyyppipiirustus	<b>ARK</b>