
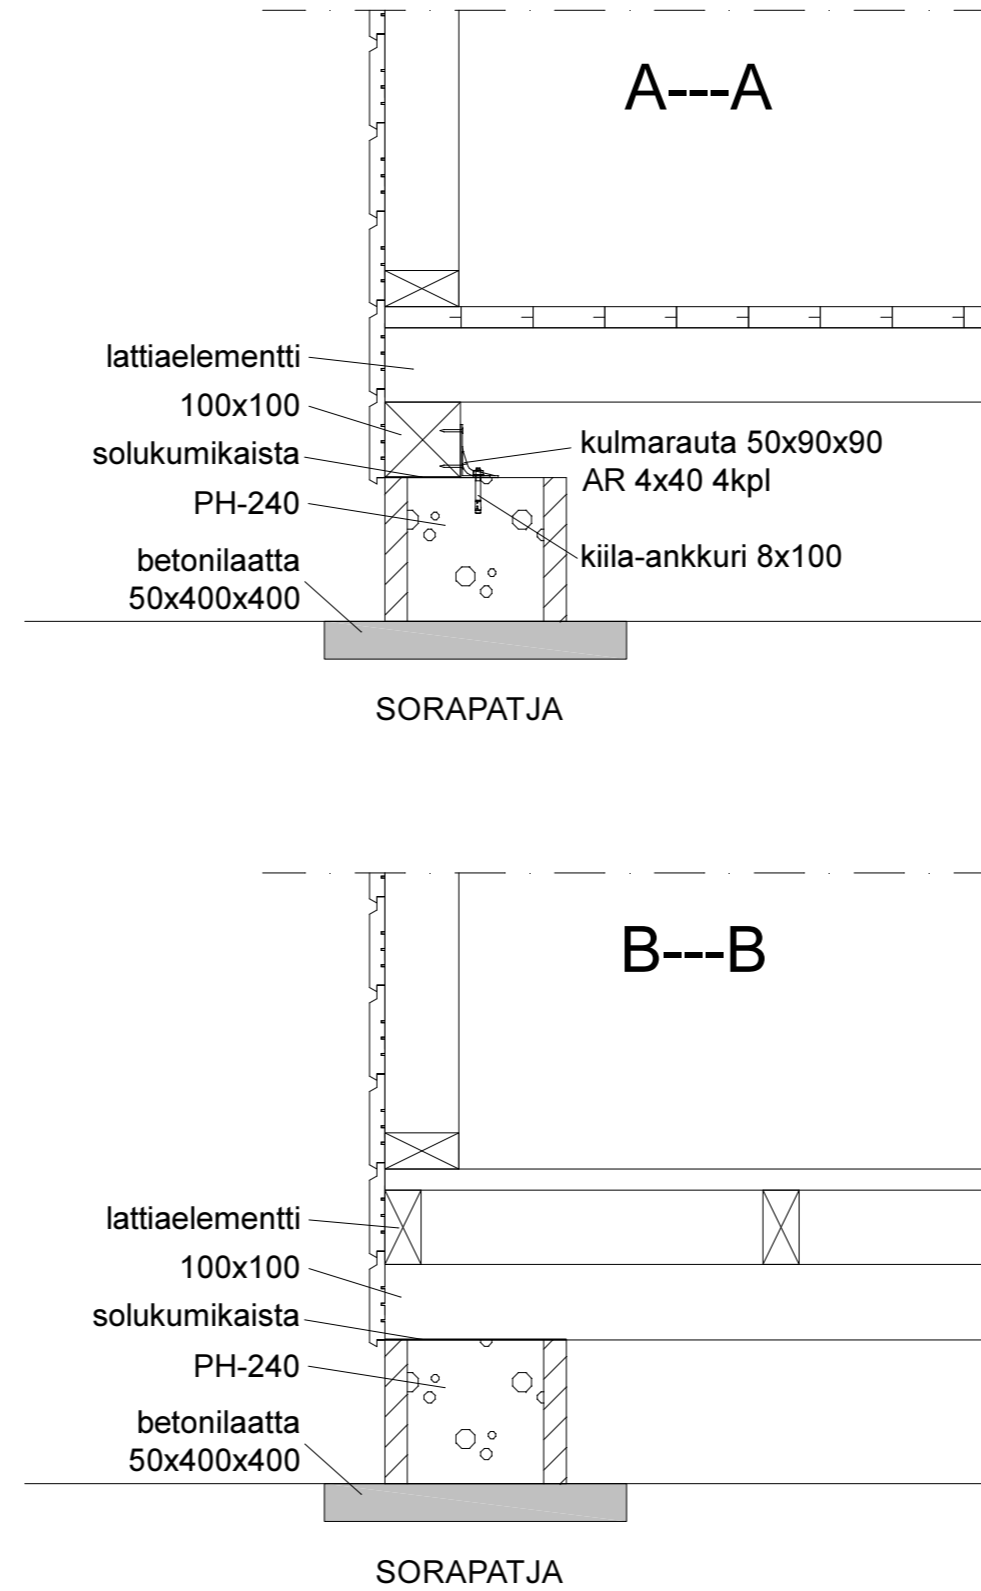


PERUSTUKSEN MITTAPIIRROS PILARIPERUSTUKSELLE
 Muita perustustapoja käytettäessä on käytettävä ilmoitettuja perustuksien mittoja

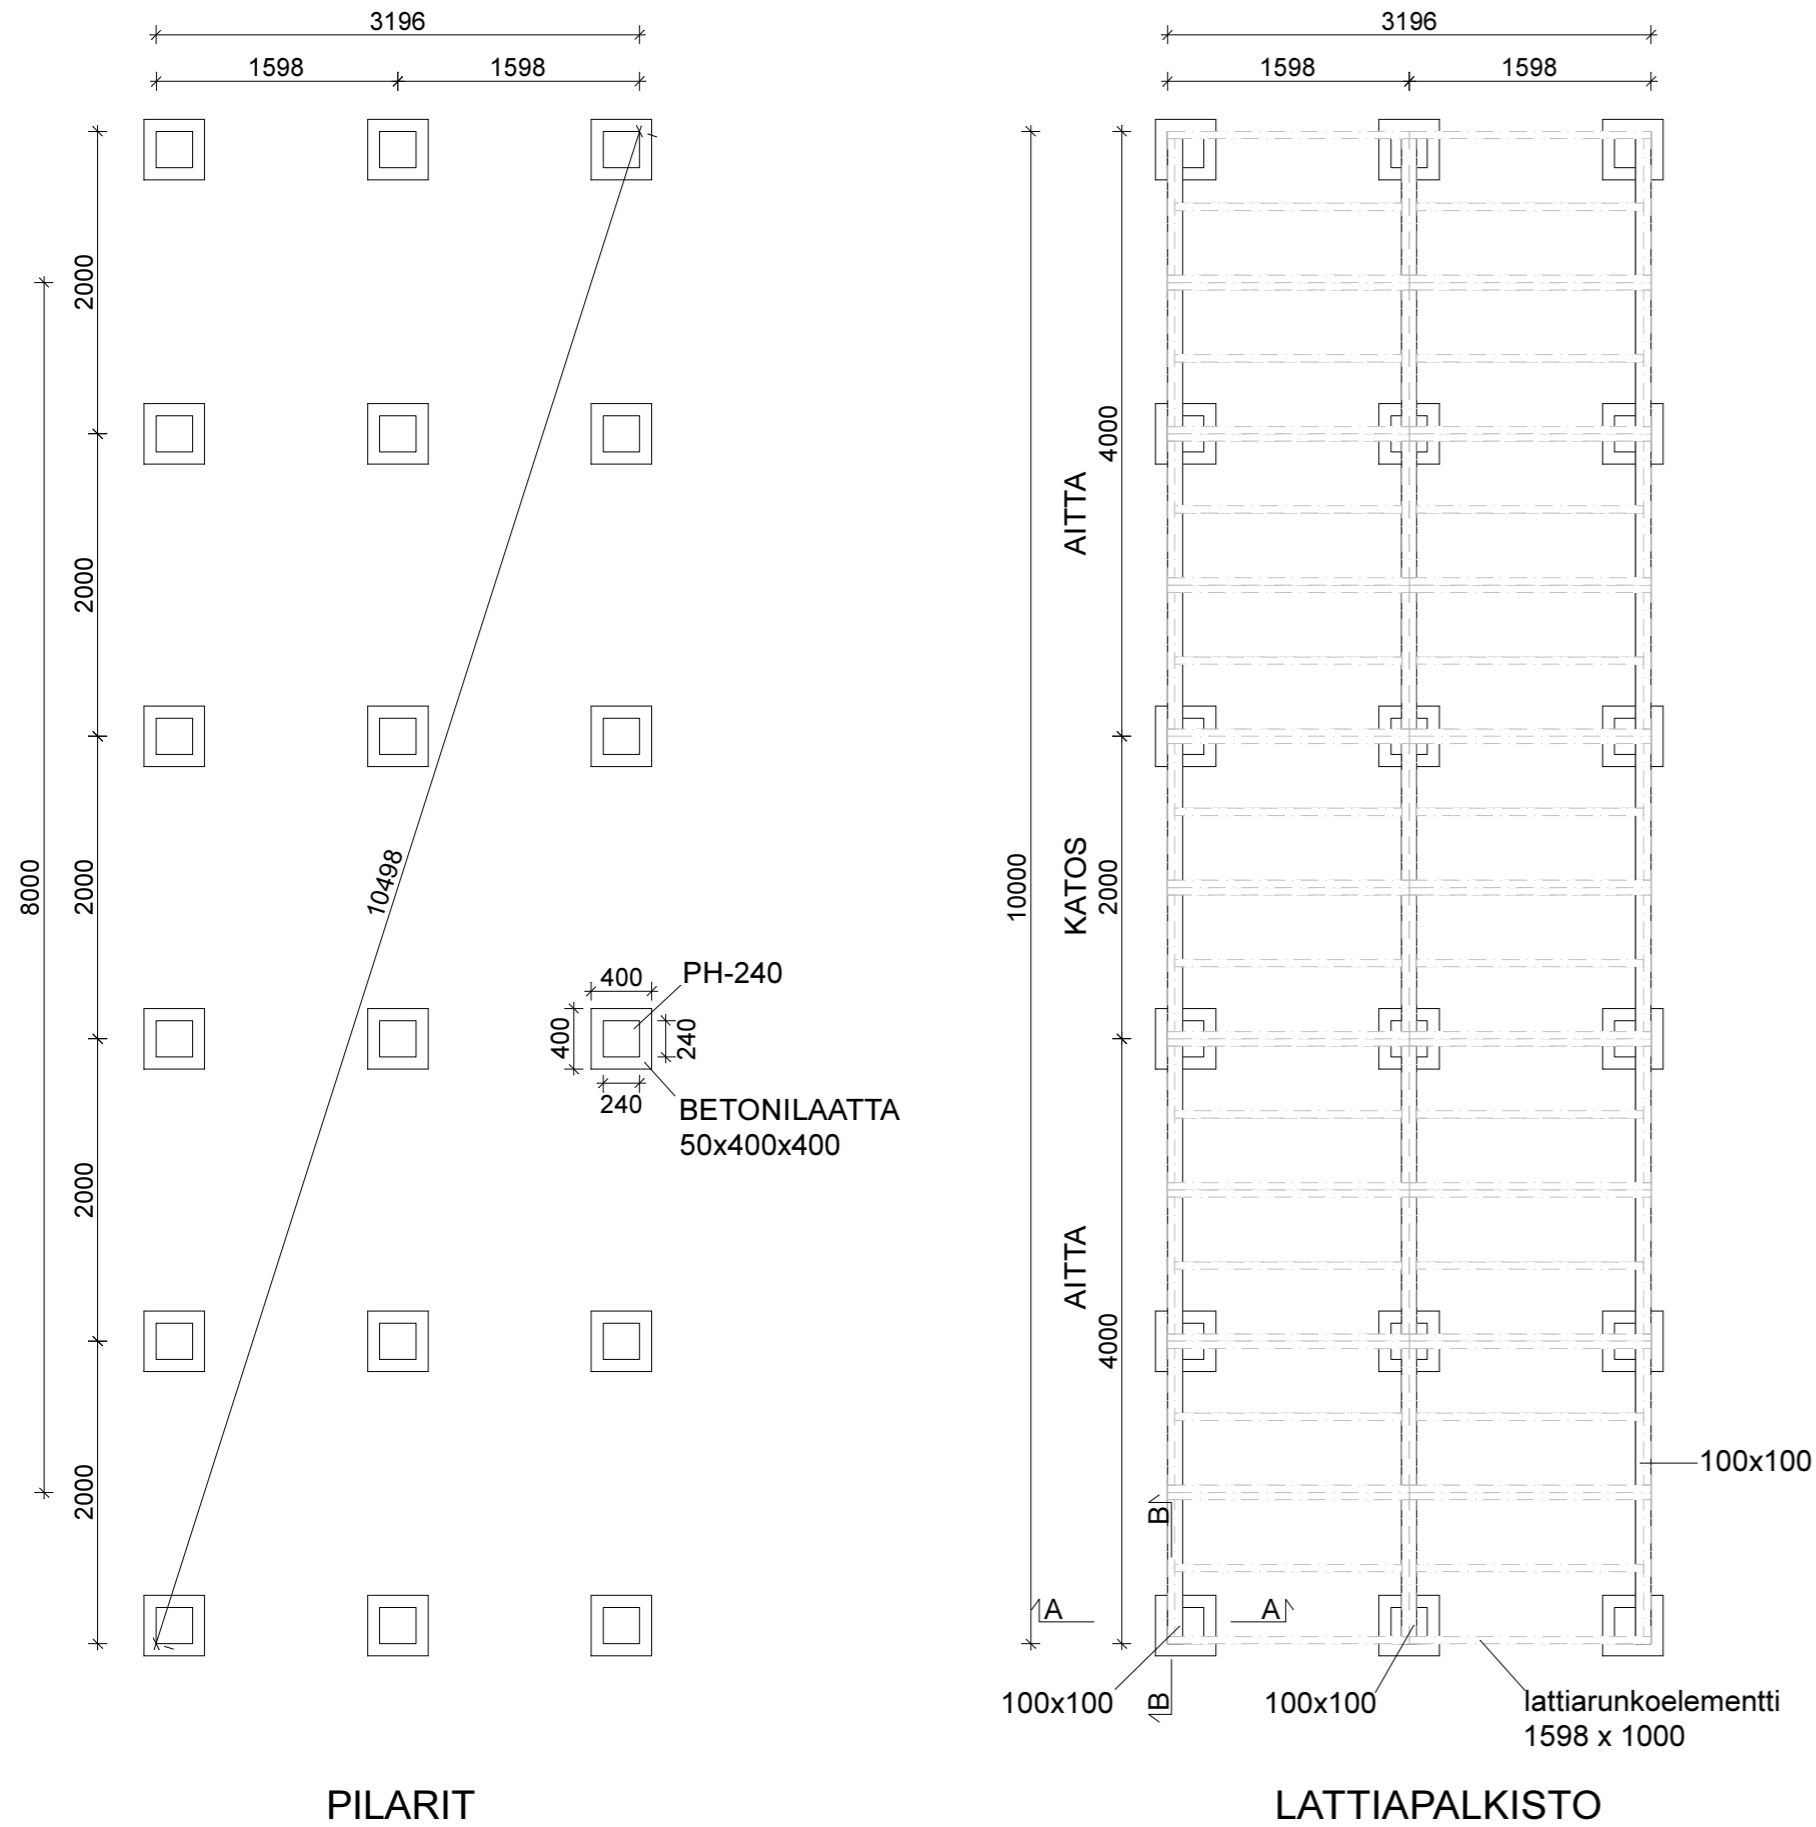

k.osa / kylä	Kortteli/Tontin n:o	Tontti/Rn:o	Viranomaisen arkistointimerkintöjä varten
Rakennustoimenpide	UUDISRAKENNUS		Piirustuslaji RAKENNEPIIRUSTUS
Rakennuskohteen nimi ja osoite			Piirustuksen sisältö PERUSTUKSEN MITTAPIIRROS 1 : 50 PERUSTUSLEIKKAUKSET 1 : 10
Suunnittelija, päiväys ja allekirjoitus	elementti elli	Aitta E26VK	Suunnitteluala, työn numero ja piirustuksen numero Muutos RAK