

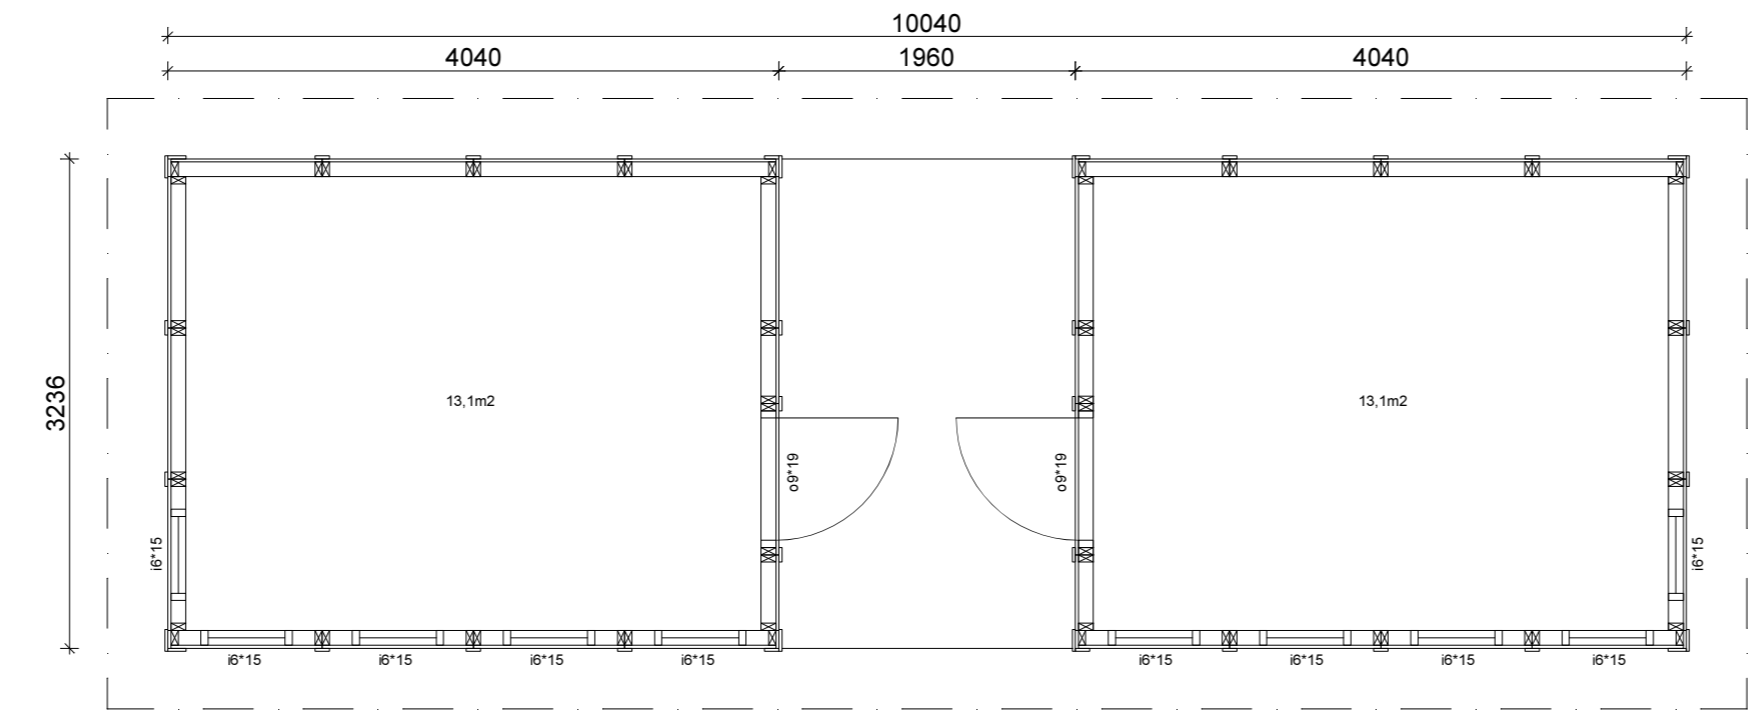
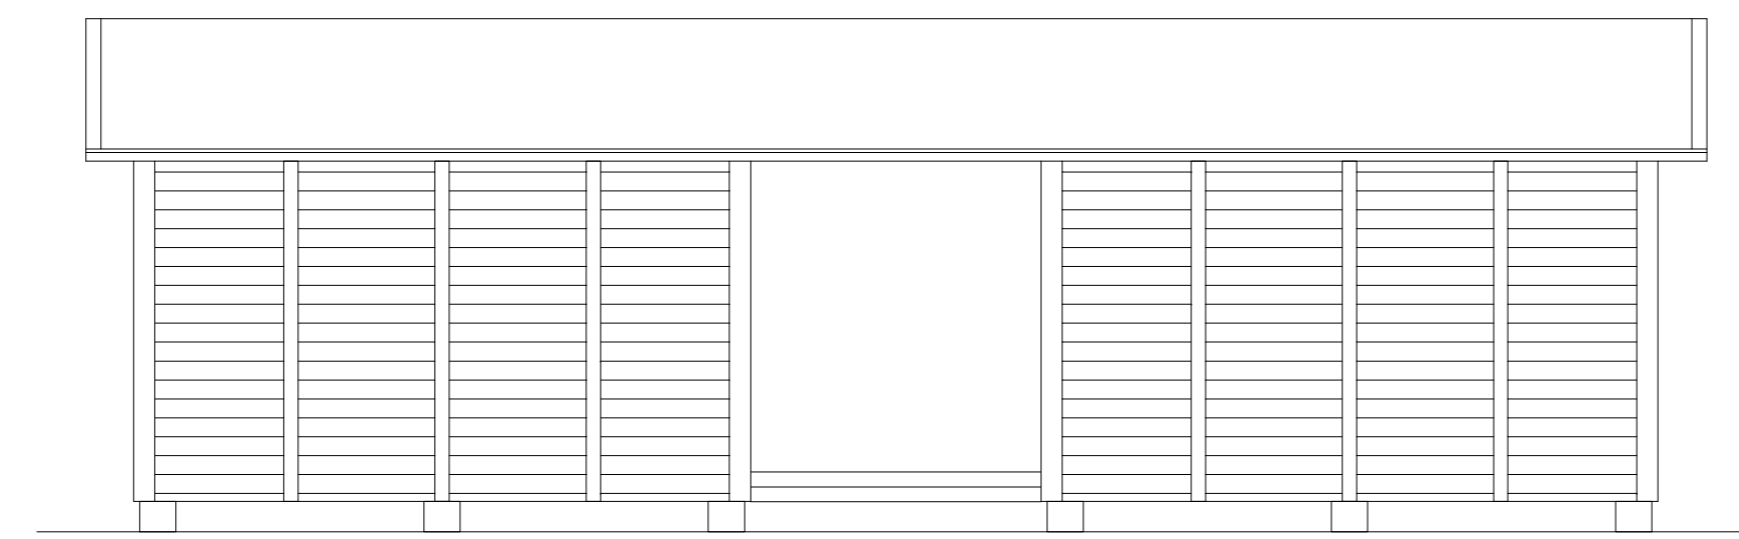
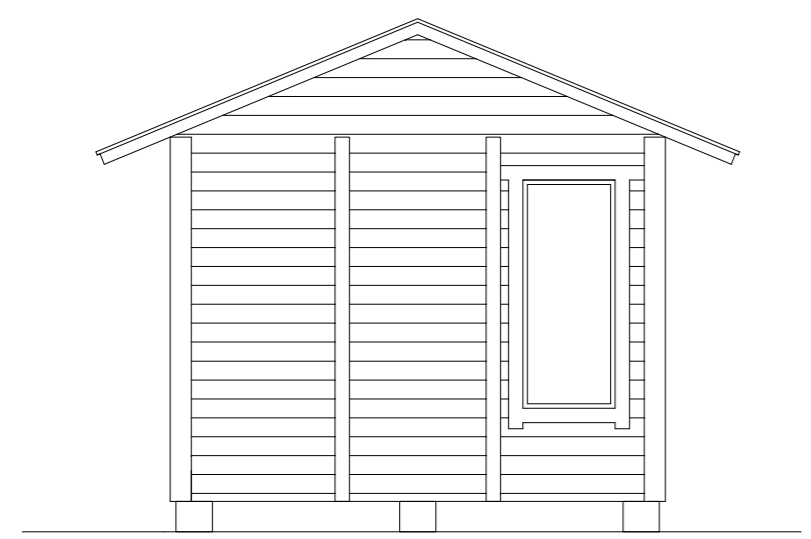


▽+2,990
▽+2,320
▽+2,020
▽±0,000

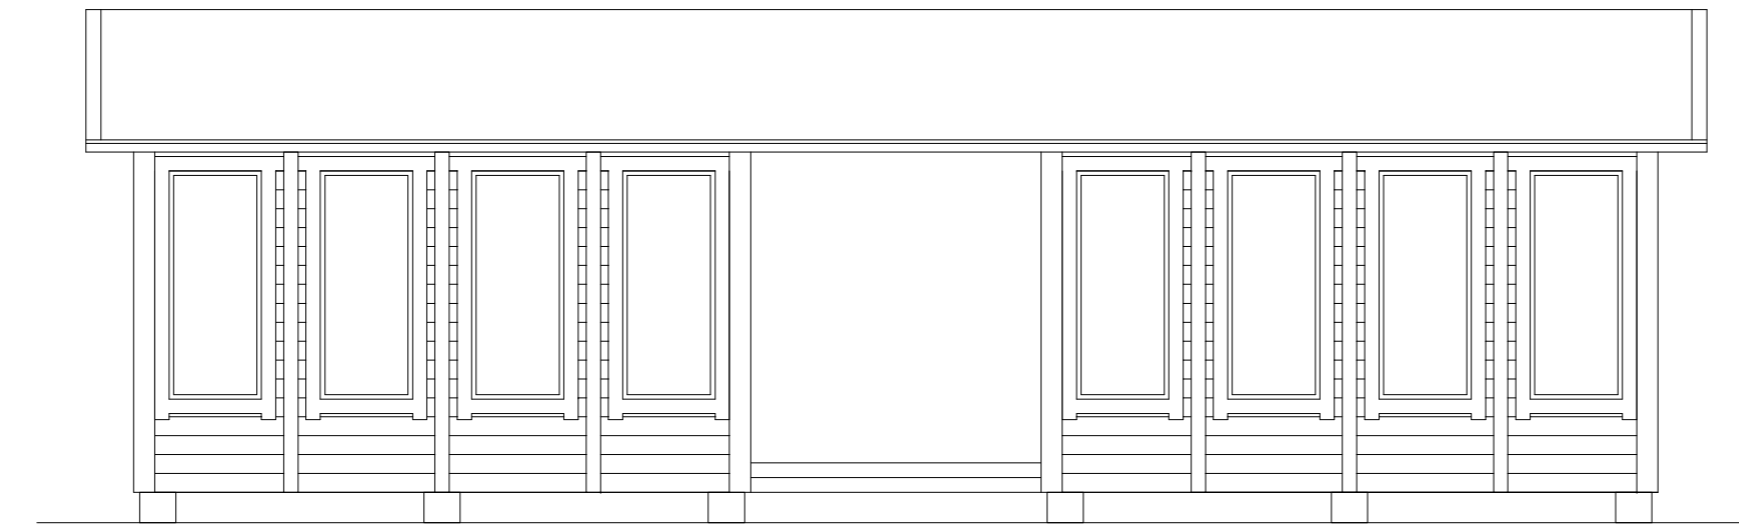

Kerrosala 2 x 13,1 m² = 26,2 m²
Huon.ala 2 x 11,4 m² = 22,8 m²
Tilavuus 65 m³

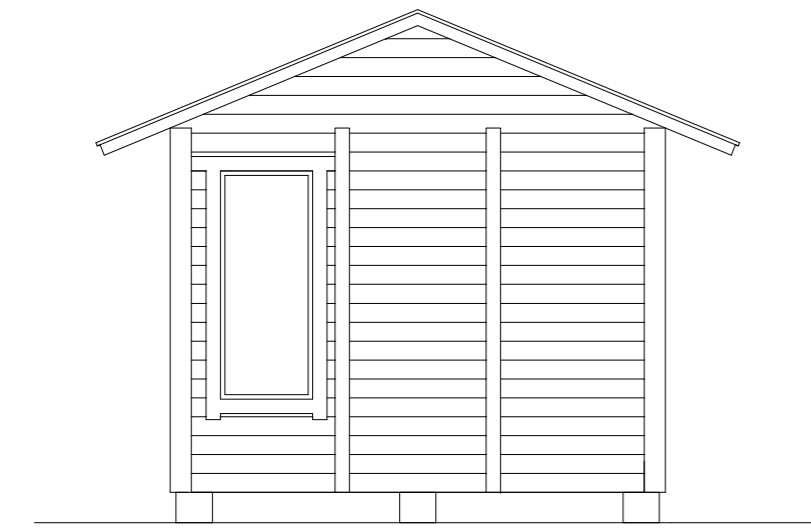

k.osa / kylä	Korttel/Tontin n:o	Tontti/Rn:o	Viranomaisen arkistointimerkintöjä varten	
Rakennustoimenpide			Piirustuslaji	Juokseva n:o
UUDISRAKENNUS			PÄÄPIIRUSTUS	
Rakennuskohteen nimi ja osoite			Piirustuksen sisältö	Mittakaavat
			POHJAKUVA	1 : 50
			LEIKKAUS	1 : 50
			JULKISIVUT	1 : 50
Suunnittelija, päiväys ja allekirjoitus			Suunnitteluala, työn numero ja piirustuksen numero	Muutos
elementti elli			Aitta E26VKH tyyppi piirustus	ARK