
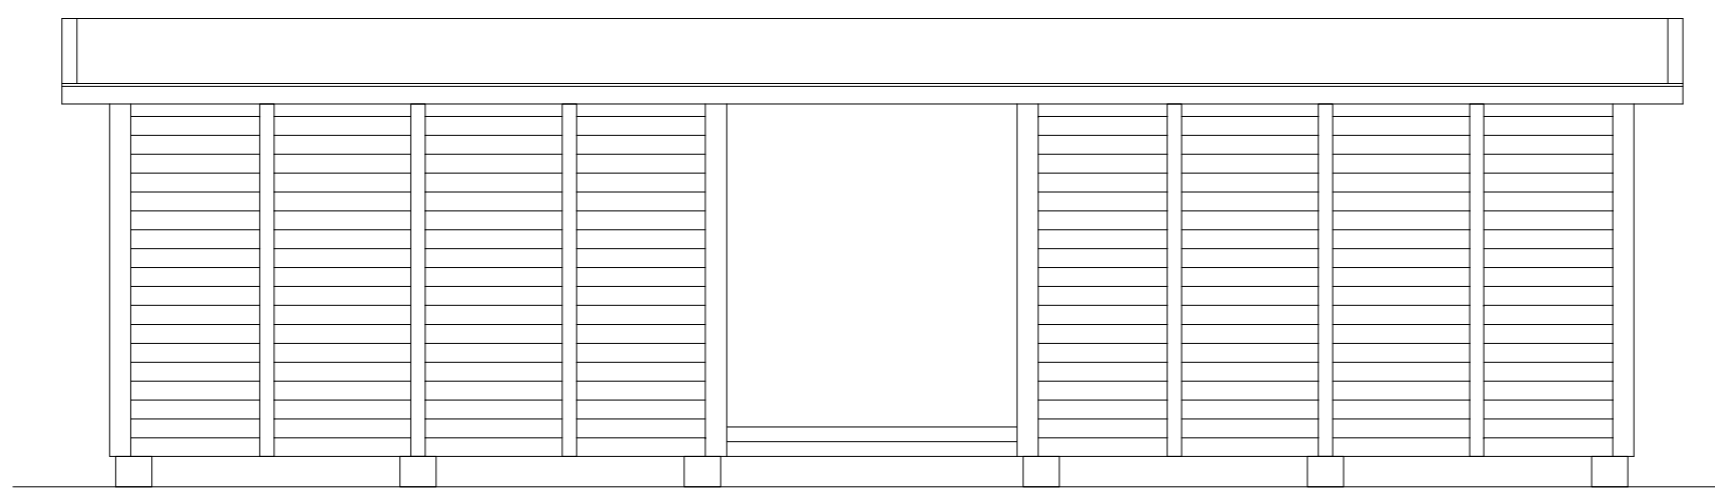
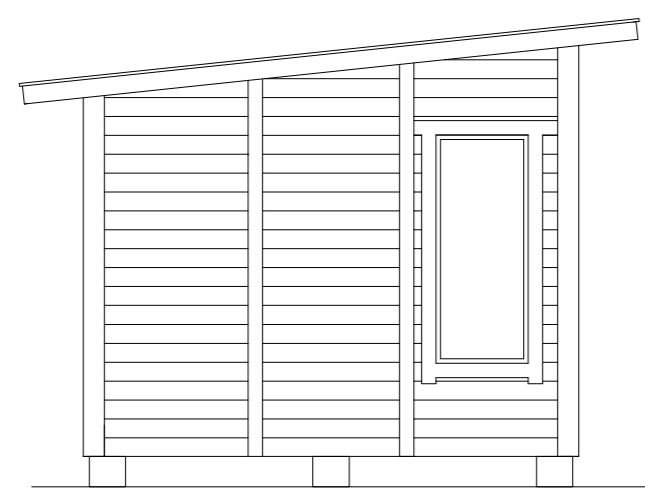
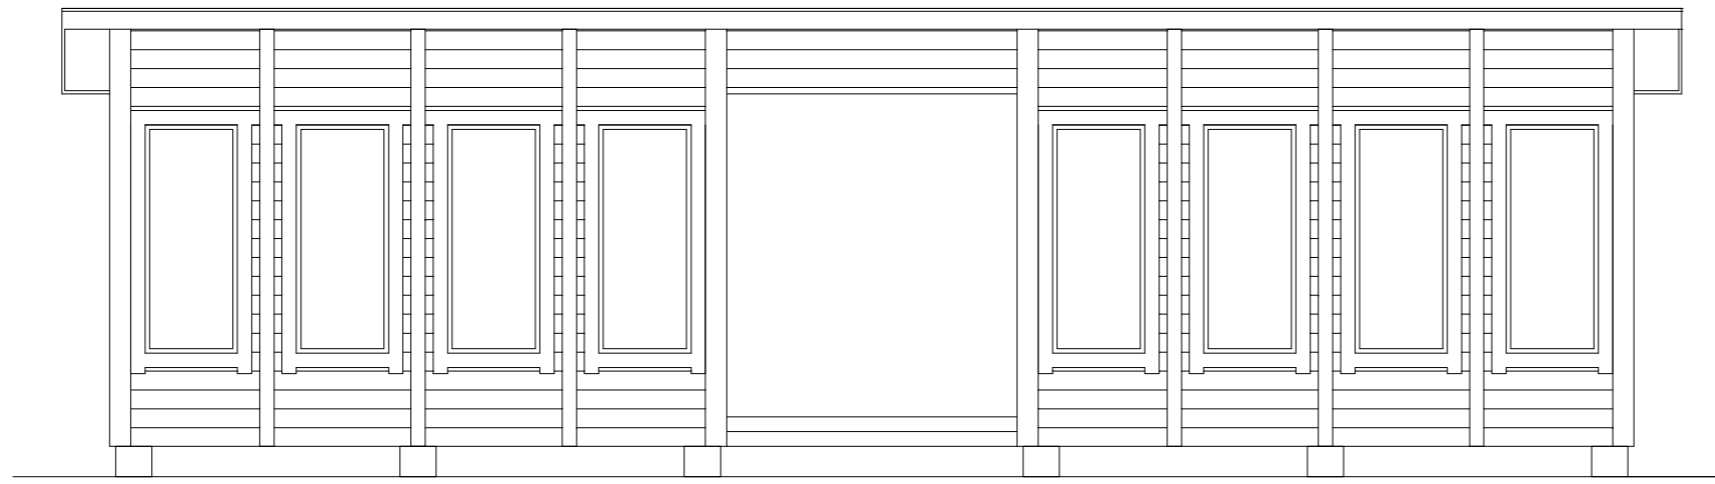


Kerrosala 2 x 13,1 m² = 26,2 m²
 Huon.ala 2 x 11,4 m² = 22,8 m²
 Tilavuus 65 m³

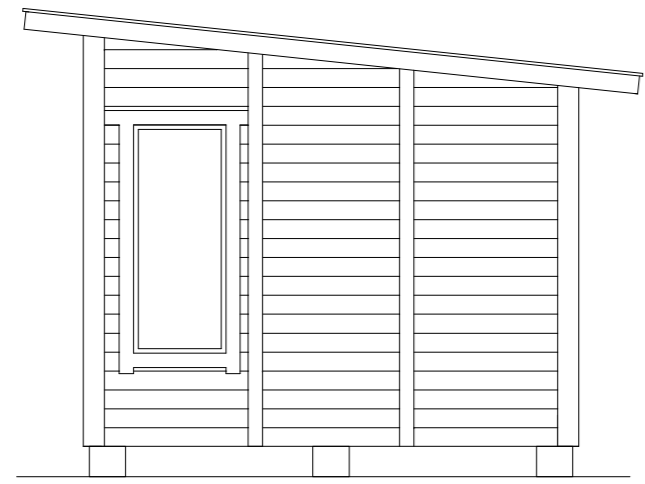

k.osa / kylä	Korttel/Tontin n:o	Tontti/Rn:o	Viranomaisen arkistointimerkintöjä varten
Rakennustoimenpide	UUDISRAKENNUS		Piirustuslaji PÄÄPIIRUSTUS
Rakennuskohteen nimi ja osoite			Juokseva n:o Mittakaavat
Suunnittelija, päiväys ja allekirjoitus	Aitta E26VKP tyyppiipiirustus		Piirustuksen sisältö POHJAKUVA 1 : 50 LEIKKAUS 1 : 50 JULKISIVUT 1 : 50
elementti elli			Muutos ARK