
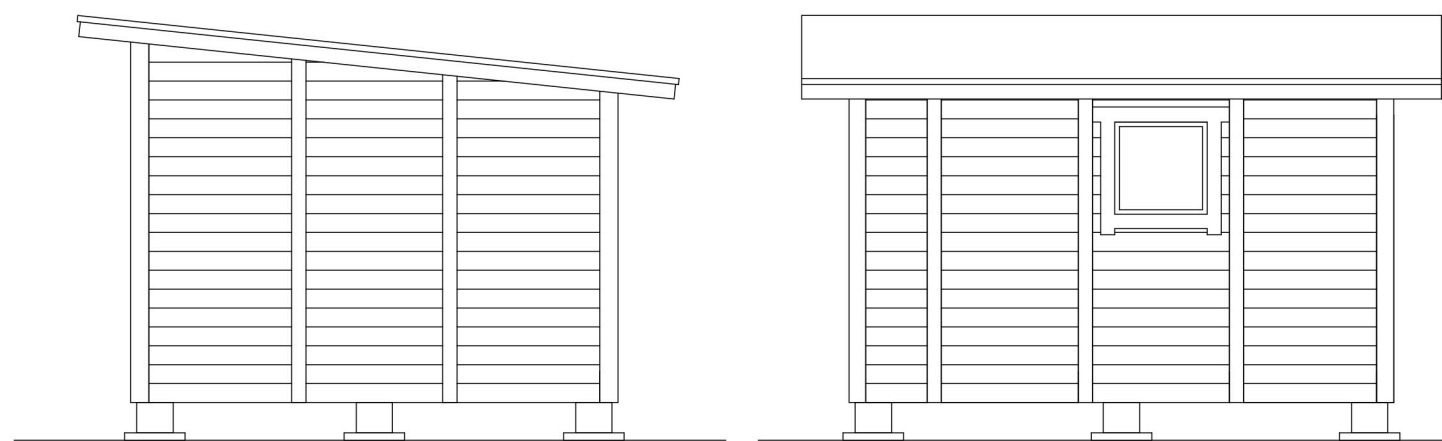
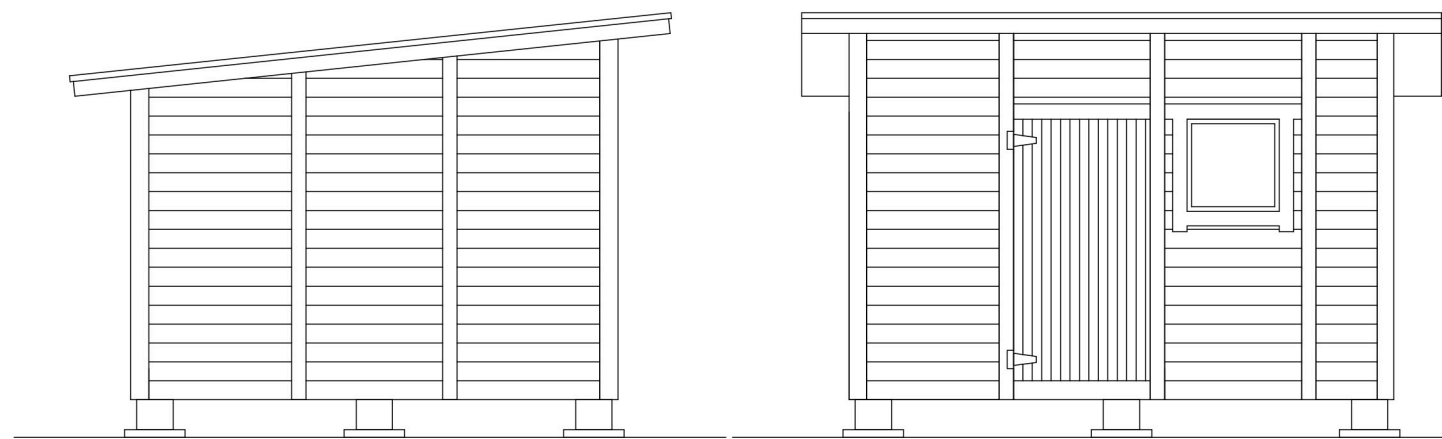


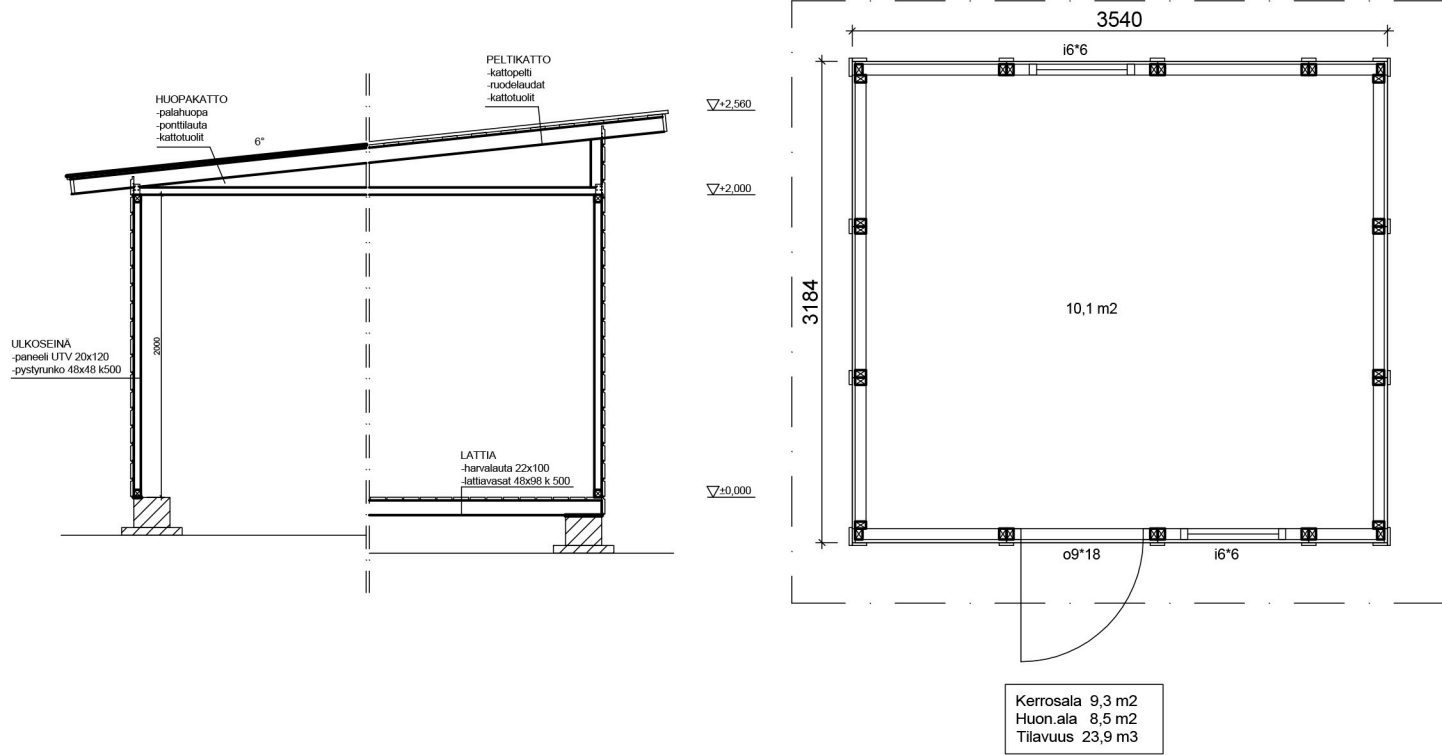

k.osa / kylä	Kortteli/Tontin n:o	Tontti/Rn:o	Viranomaisen arkistointimerkintöjä varten	
Rakennustoimenpide			Piirustuslaji	Juokseva n:o
UUDISRAKENNUS			Pääpiirustus	
Rakennuskohteen nimi ja osoite			Piirustuksen sisältö	Mittakaavat
			POHJAKUVA	1 : 50
			LEIKKAUS	1 : 50
			JULKISIVUT	1 : 50
Suunnittelija, päiväys ja allekirjoitus			Suunnitteluala, työn numero ja piirustuksen numero	Muutos
e9b tyyppipiirustus			ARK	