
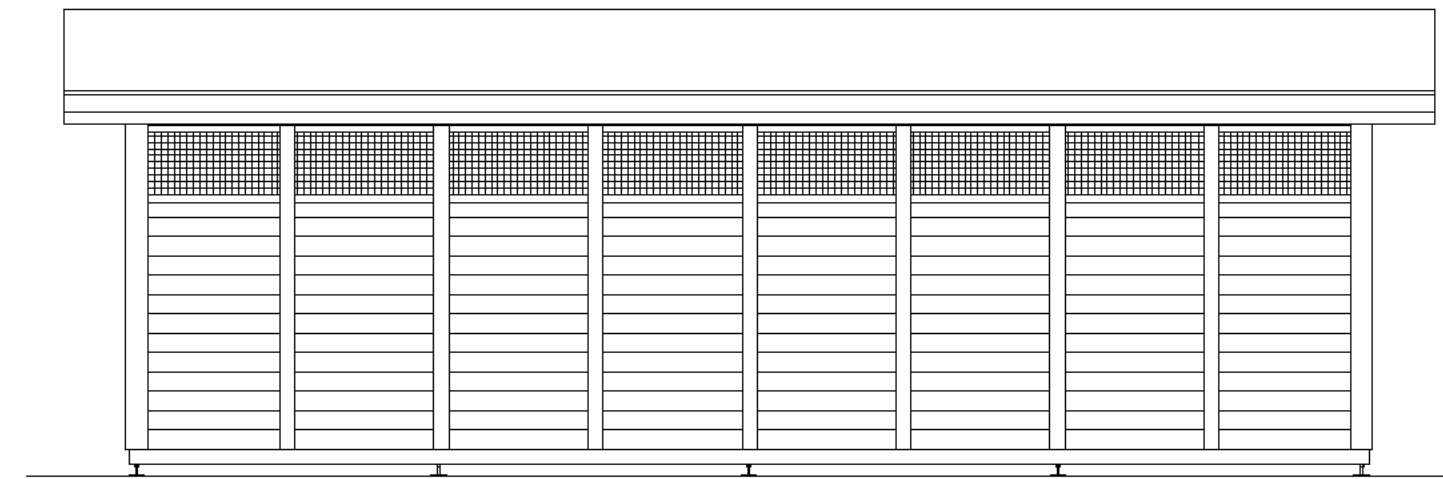
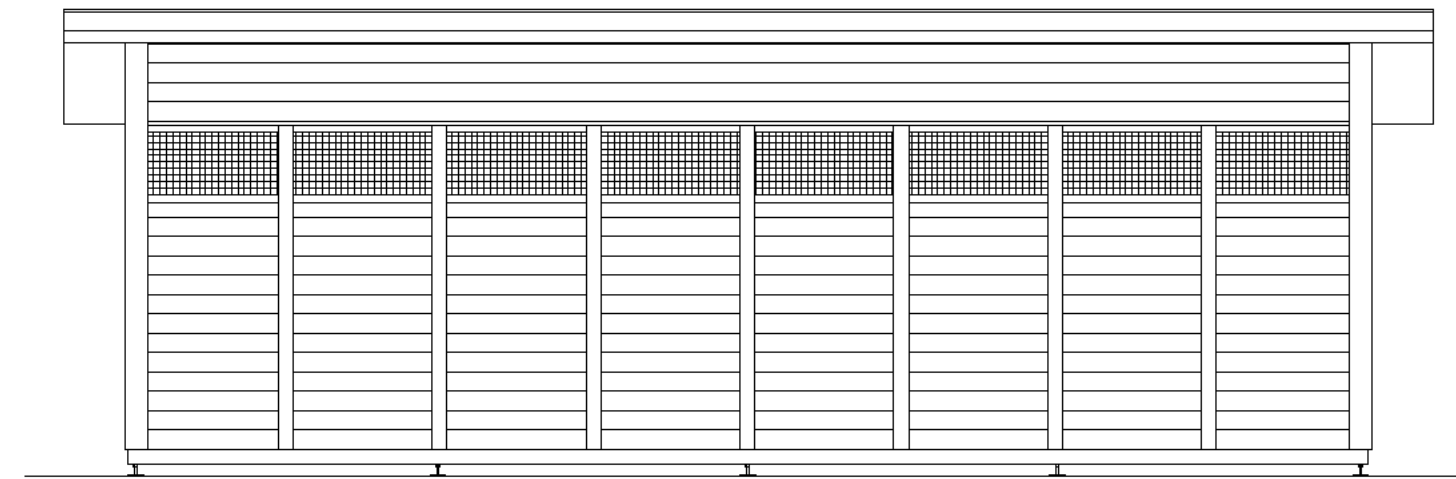


Kerrosala 34,1 m2  
Huon ala 31,2 m2  
Tilavuus 85 m3

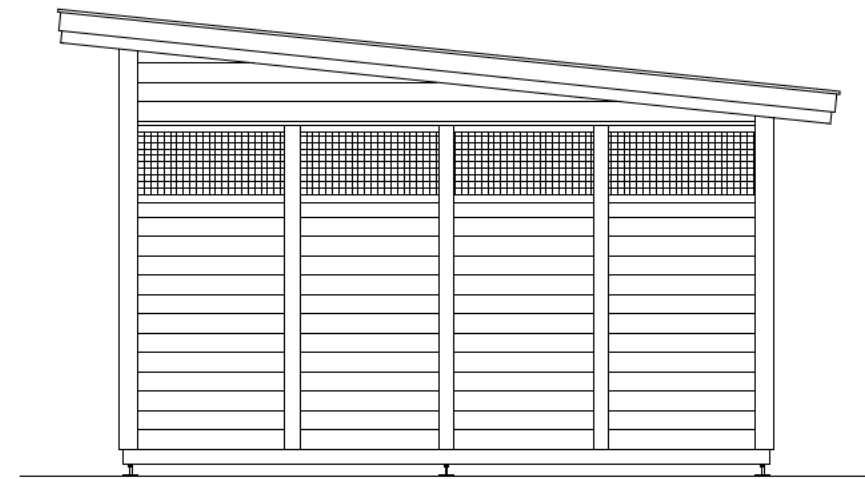

K.osa / kylä	Kortteli/Tontin n:o	Tontti/Rn:o	Viranomaisen arkistointimerkintä varten	
Rakennustoimenpide			Piirustuslaji	Juokseva n:o
UUDISRAKENNUS			PÄÄPIIRUSTUS	
Rakennuskohteen nimi ja osoite			Piirustuksen sisältö	Mittakaavat
			POHJAKUVA	1 : 50
			LEIKKAUS	1 : 50
			JULKISIVUT	1 : 50
Suunnittelija, päiväys ja allekirjoitus			Suunnitteluala, työn numero ja piirustuksen numero	Muutos
<div style="border: 1px solid black; width: 100px; height: 20px; display: inline-block;"></div> RK24 tyyppiirustus pulpettikatto 6°			ARK	