
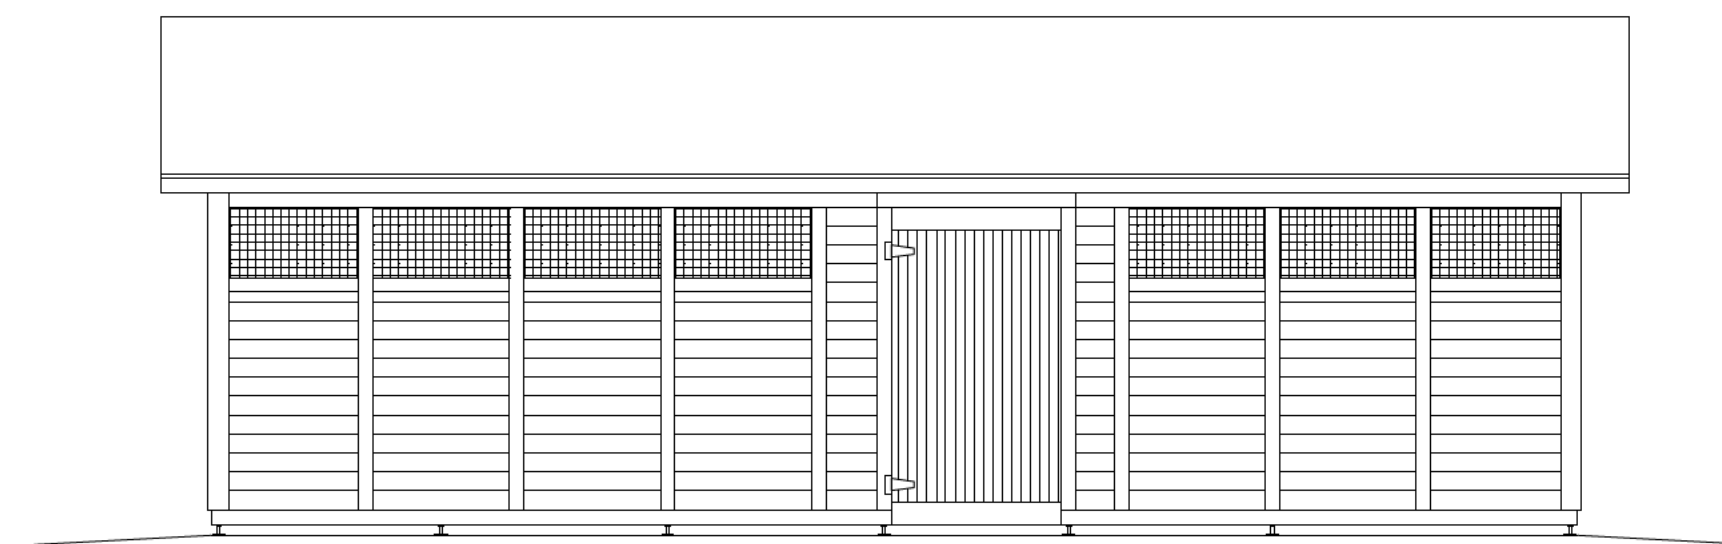
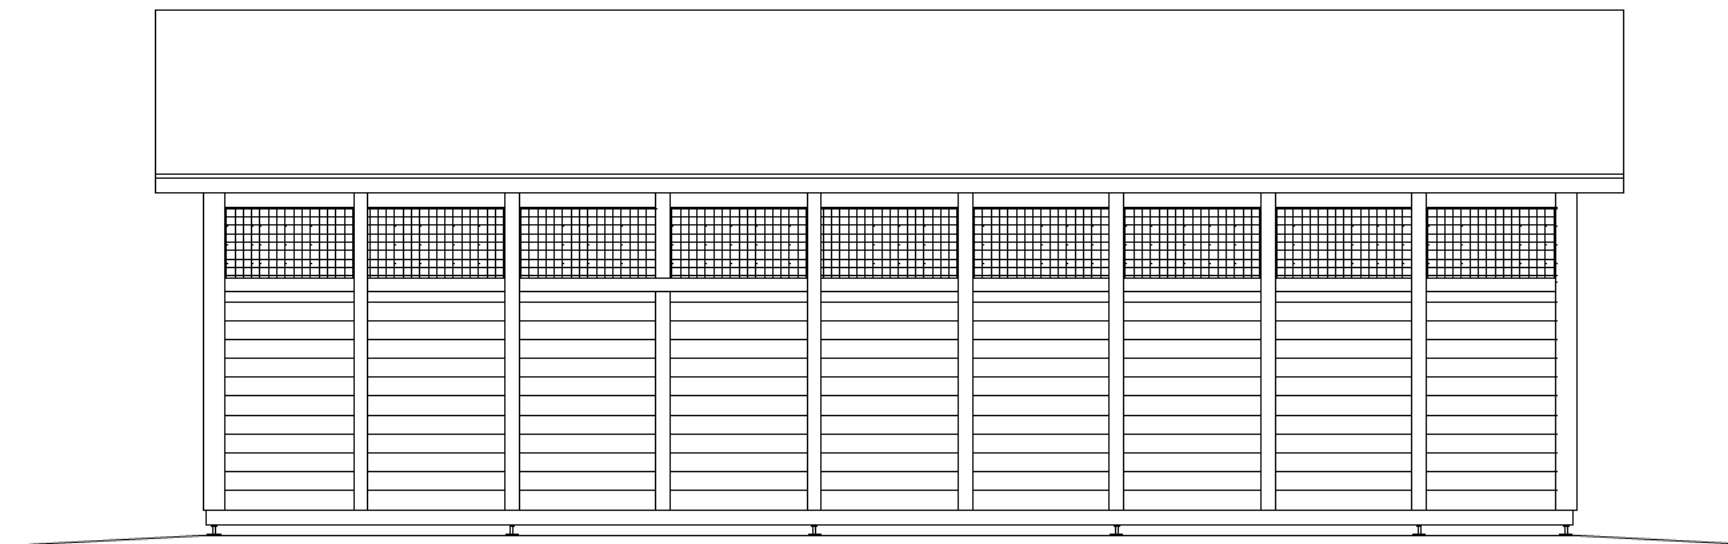


Kerrosala 38,3 m<sup>2</sup>  
 Huon.ala 35,2 m<sup>2</sup>  
 Tilavuus 96 m<sup>3</sup>

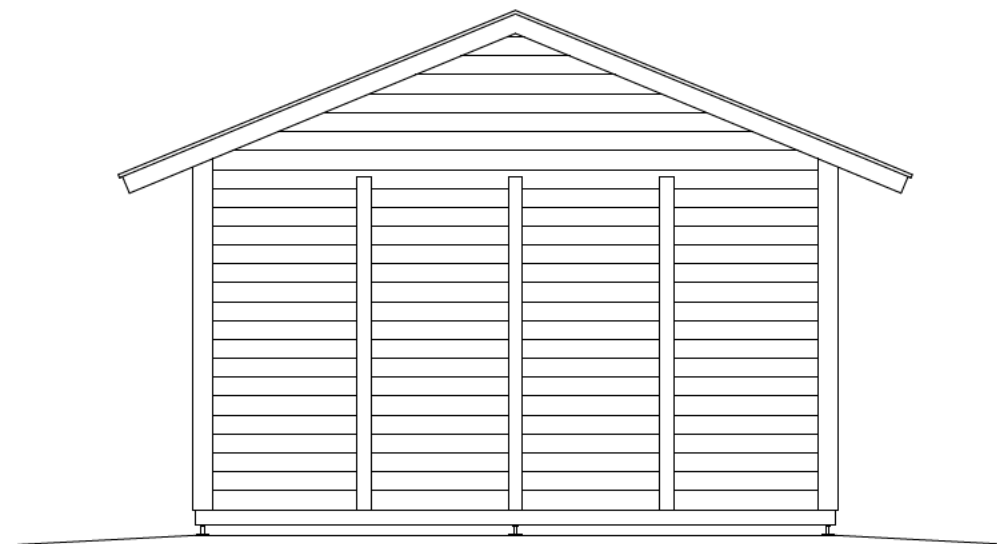

k.osa / kylä	Kortteli/Tontin n:o	Tontti/Rn:o	Viranomaisen arkistointimekintöjä varten	
Rakennustoimenpide			Piirustustyylit	Julkiseva n:o
UUDISRAKENNUS			PÄÄPIIRUSTUS	
Rakennuskohteen nimi ja osoite			Piirustuksen sisältö	Mittakaavat
			POHJAKUVA	1 : 50
			LEIKKAUS	1 : 50
			JULKISIVUT	1 : 50
Suunnittelija, päiväs ja allekirjoitus			Suunnitteluala, työn numero ja piirustuksen numero	Muutos
<input type="text"/> RK38 tyyppi piirustus Harjakatto 18.5°			<b>ARK</b>	