
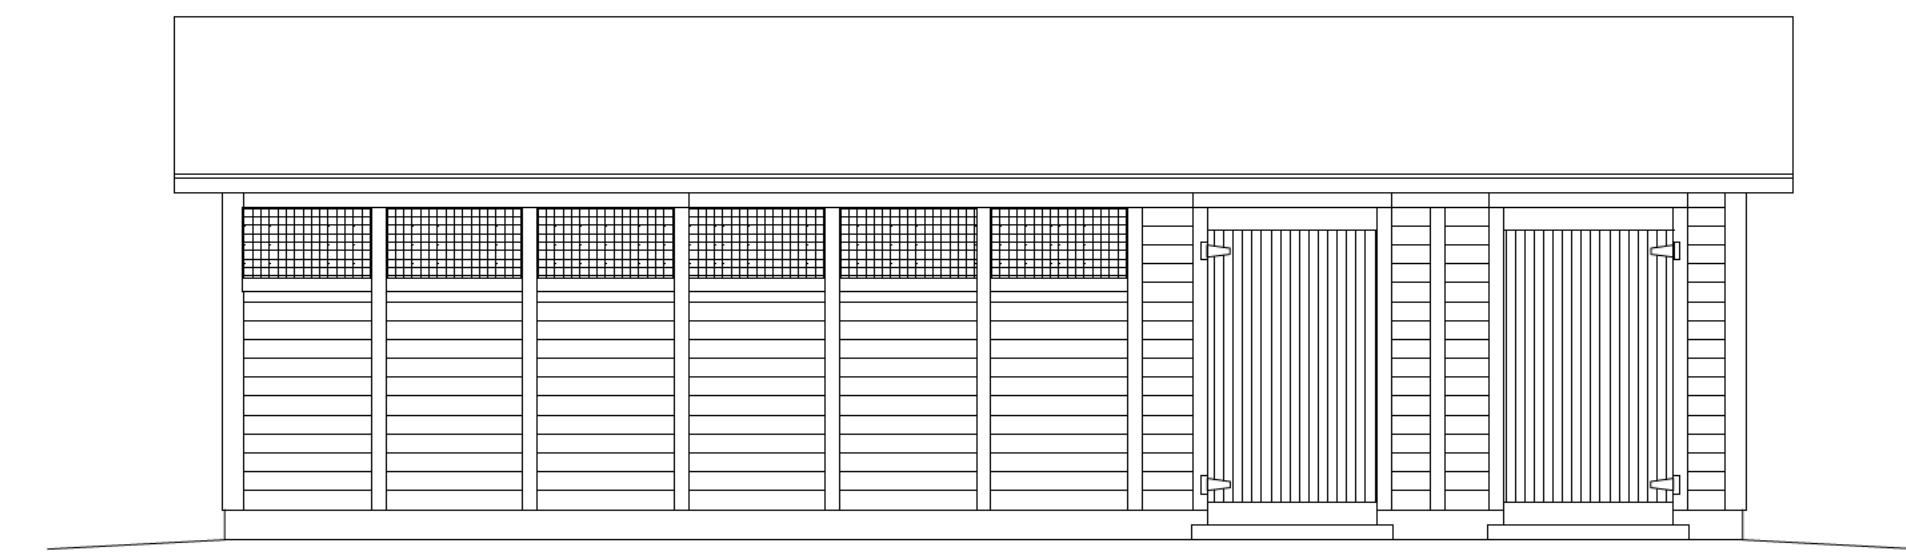
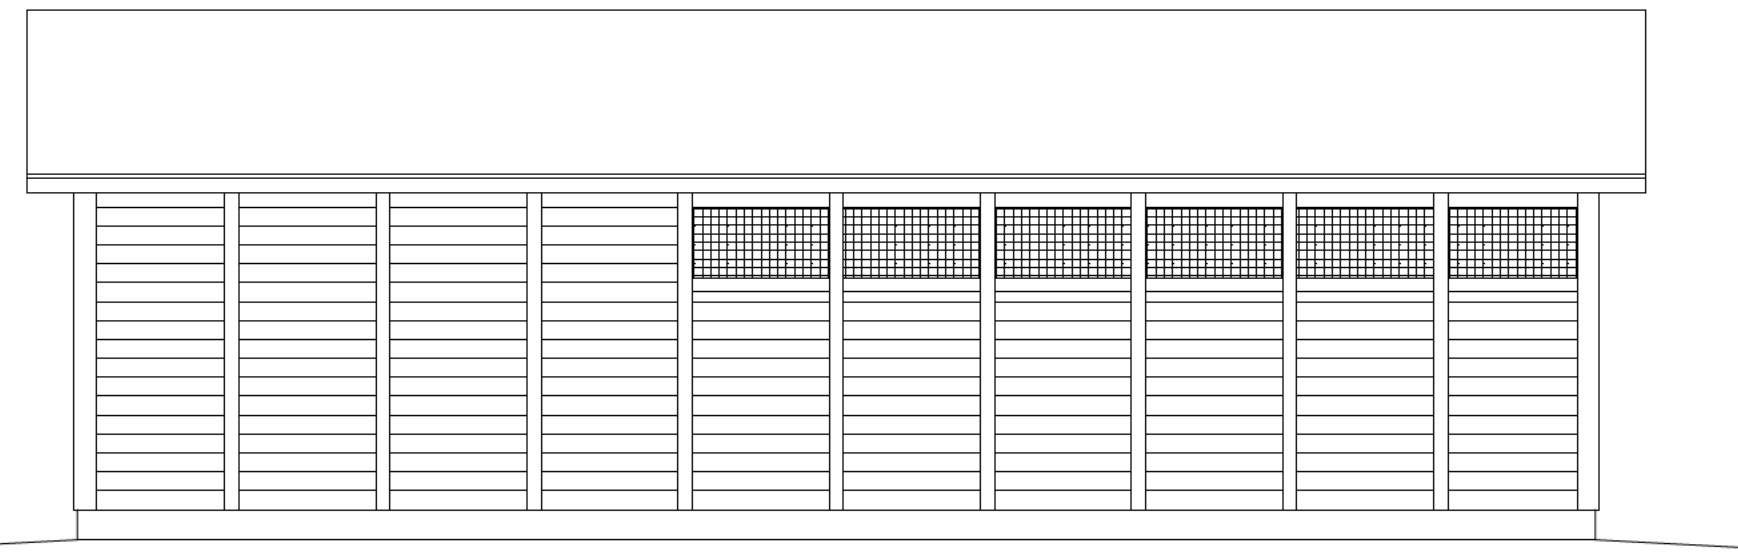


Kerrosala 42,5 m²
 Huon.ala 39,2 m²
 Tilavuus 106 m³

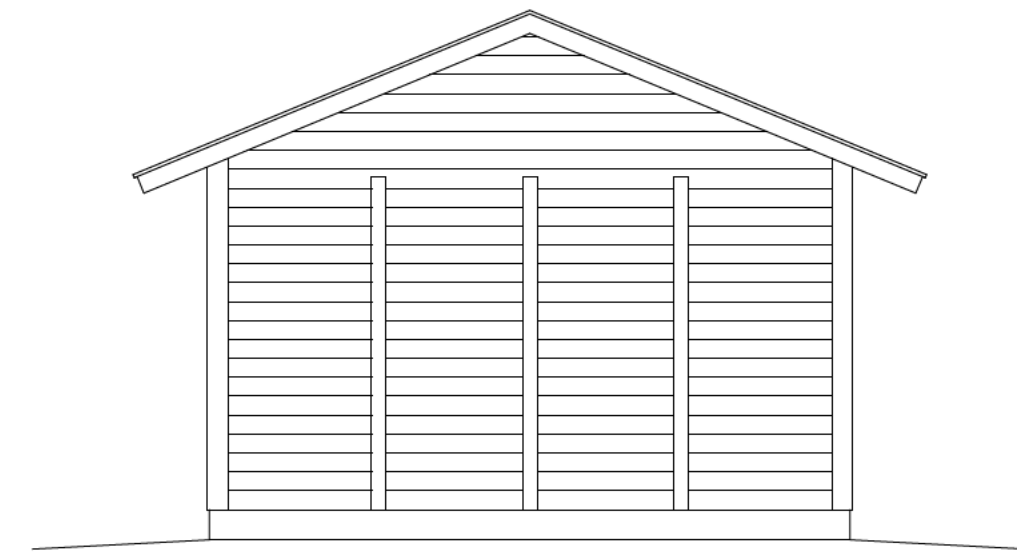

K.osa / kyllä	Korttelit/Toimint. n. o	Toimint/Rn. o	Viranomaisen arkkitehtimerkintä varten
Rakennustoimenpide	UUDISRAKENNUS		Piirustustyyli Juokseva n. o PÄÄPIIRUSTUS
Rakennuskohteen nimi ja osoite			Piirustuksen sisältö Mittakaavat POHJAKUVA 1 : 50 LEIKKAUS 1 : 50 JULKISIVUT 1 : 50
Suunnittelija, päiväys ja allekirjotus	RKV43 tyyppi- ja Harjakatto 18.5°		Suunnittelija, työn numero ja piirustuksen numero Muutos ARK