



KOROT:
SOKKELIN JA PILAREIDEN YLÄPINNAN TASO +0,00
LATTIAN TASO -0,20 = _____

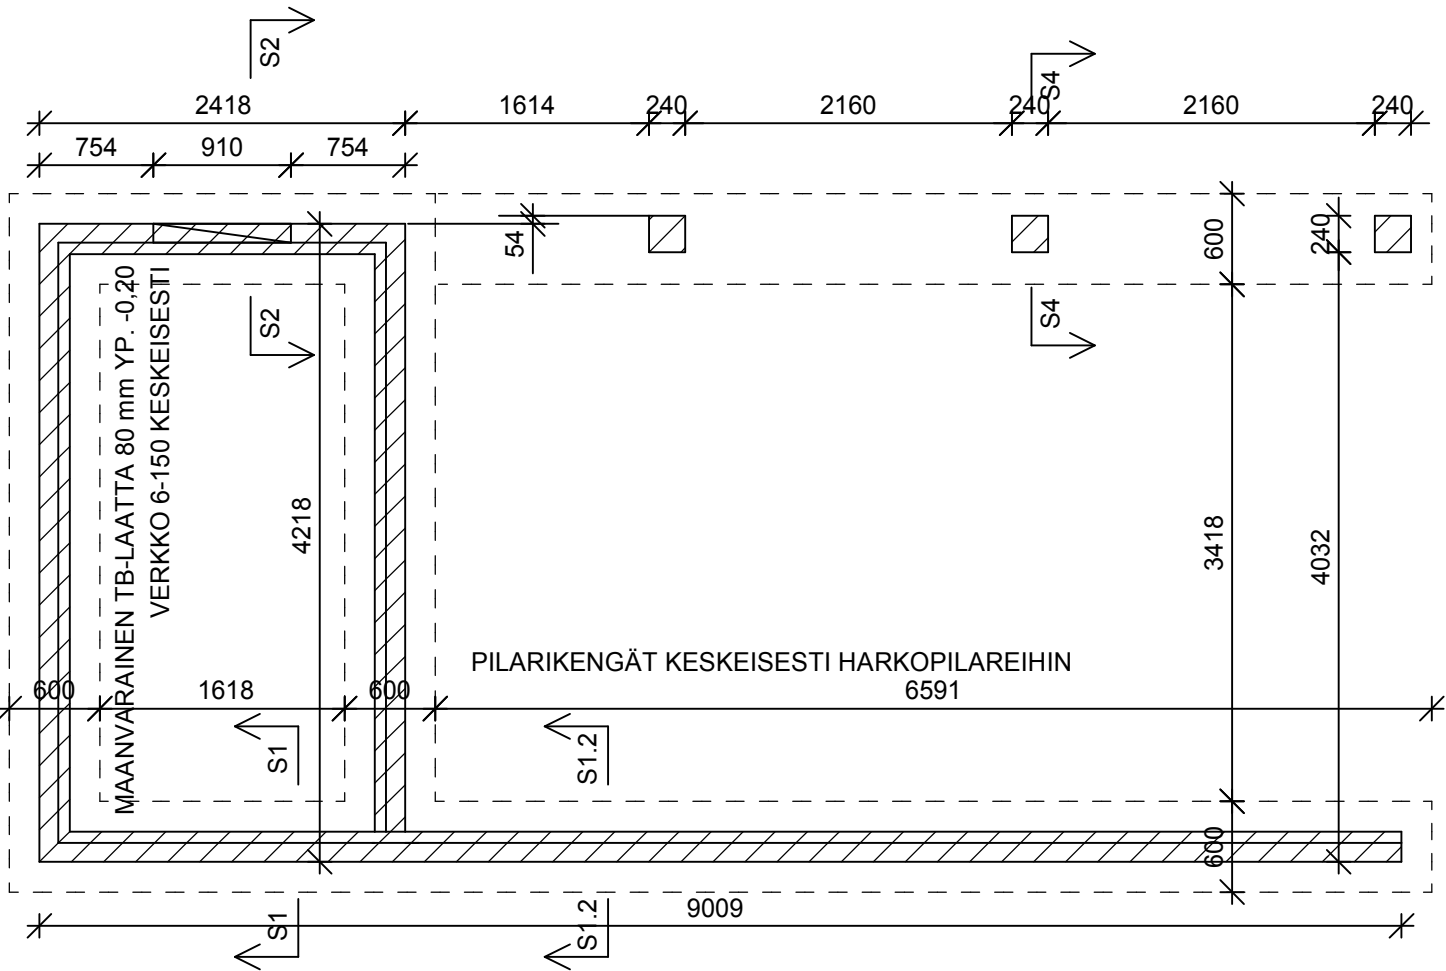

K.osa/Kylä		Kortteli/Tila	Tontti/Rn:o	Viranomaisten merkintöjä varten	
Rakennustoimenpide UUDISRAKENNUS				Piirustuslaji RAKENNEPIIRUSTUS	
Rakennuskohteen nimi ja osoite				Piirustuksen sisältö	Mittakaava
				PERUSTUKSEN MITTAPIIRUSTUS	1:50
Suunnitelmat: Jani Rantanen RI Taloon.com P. 010 440 9200				RAK	
Päärakennesuunnittelija		Allekirjoitus	Pvm.		

KOROT:
SOKKELIN JA PILAREIDEN YLÄPINNAN TASO +0,00
LATTIAN TASO -0,20 = _____

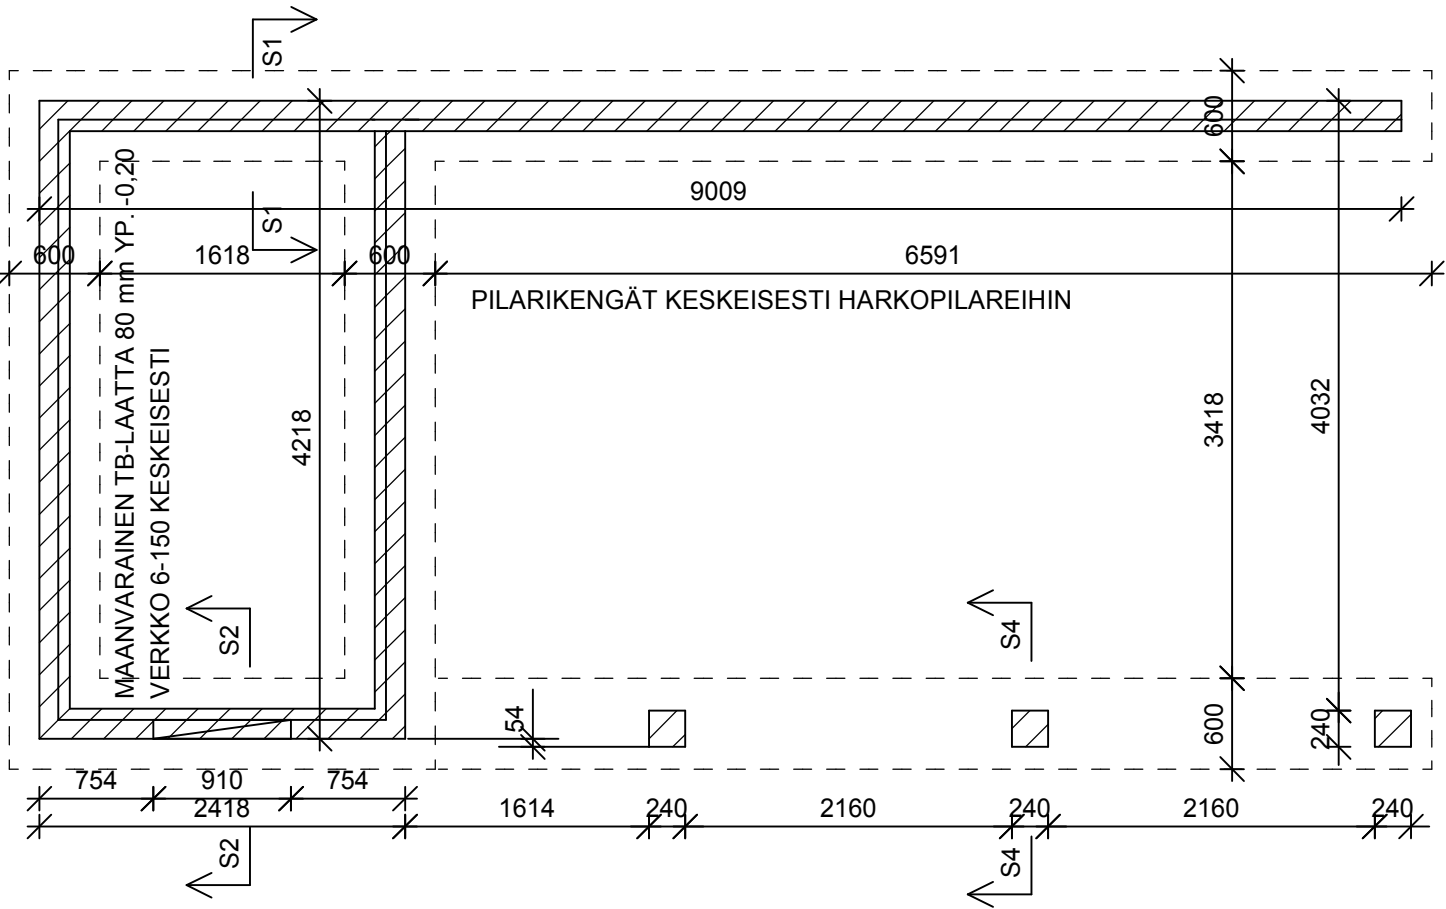


K.osa/Kylä		Kortteli/Tila	Tontti/Rn:o	Viranomaisten merkintöjä varten	
Rakennustoimenpide UUDISRAKENNUS				Piirustuslaji RAKENNEPIIRUSTUS	
Rakennuskohteen nimi ja osoite				Piirustuksen sisältö	Mittakaava
				PERUSTUKSEN MITTAPIIRUSTUS	1:50
Suunnitelmat: Jani Rantanen RI Taloon.com P. 010 440 9200				RAK	
Päärakennesuunnittelija		Allekirjoitus	Pvm.		

K.osa/Kylä	Kortteli/Tila	Tontti/Rn:o	Viranomaisten merkintöjä varten	
Rakennustoimenpide UUDISRAKENNUS			Piirustuslaji RAKENNEPIIRUSTUS	
Rakennuskohteen nimi ja osoite			Piirustuksen sisältö	Mittakaava
			PERUSTUKSEN PERIAATELEIKKAUKSET	1:10
Suunnittelmät: Jani Rantanen RI Taloon.com p. 010 440 9200			RAK	
Päärakennesuunnittelija	Allekirjoitus	Pvm.		

Taloon.com	Päiväys 3.7.2015	Tunnus S1.1.1
Rakennustyyppi ERISTETTY AUTOTALLI / VARASTO	Sisältö PERUSTUSLEIKKAUS AUTOTALLIN / VARASTON SEINÄSTÄ	

1. Suodatinkangas N2
2. Tupla-salaojaputki 110
3. Antura 600x200. Rauditus 3 x T8. Betoni: Valmisbetoni: K30 2, XC2, max.raek. 32
4. Kevytsojarahkko: Leca Lex RUH-200. 2 harkkokertaa
5. Kevytsojarahkko: Leca Lex UH-125. 2 harkkokertaa
Harkot muurataan muurauslaastilla Leca ML
6. 2 x T8
7. T8
8. Reikä Ø16 L-150 harkkoon. WIT-ankkurointimassa C 140 + kierretanko M8 L-250 zn perustussuunnitelmien mukaisesti.
9. Sokkelikaista PE-6x150
10. Elastinen saumaussmassa
11. EPS 100 Lattia 100 + 50 mm
12. EPS 120 Routa routaeristysuunnitelmien mukaisesti 50 + 50 (+50) mm
13. EPS 120 Routa 50 mm
14. EPS 100 Lattia 50 mm. Viistetään kuvan mukaisesti
15. Teräsbetonilaatta + verkko 5-150. Valmisbetoni: K30 2, XC2, max.raek. h16
16. Ohutrappaus + pinnoitus näkyville osuuksille
17. Viistous muurauslaastilla
18. Perusmuurilevy
19. Alajuoksu 42x148
20. Mineraalivilla 50 mm
21. Neliöaluslevy + mutteri M8
22. Irroituskaisla 5-150


Pintamaa kallistettu rakennuksesta ulospäin 1:20 min. 3 m matkalla.
Maanpinnan korko ARK. suunnitelmien mukaisesti

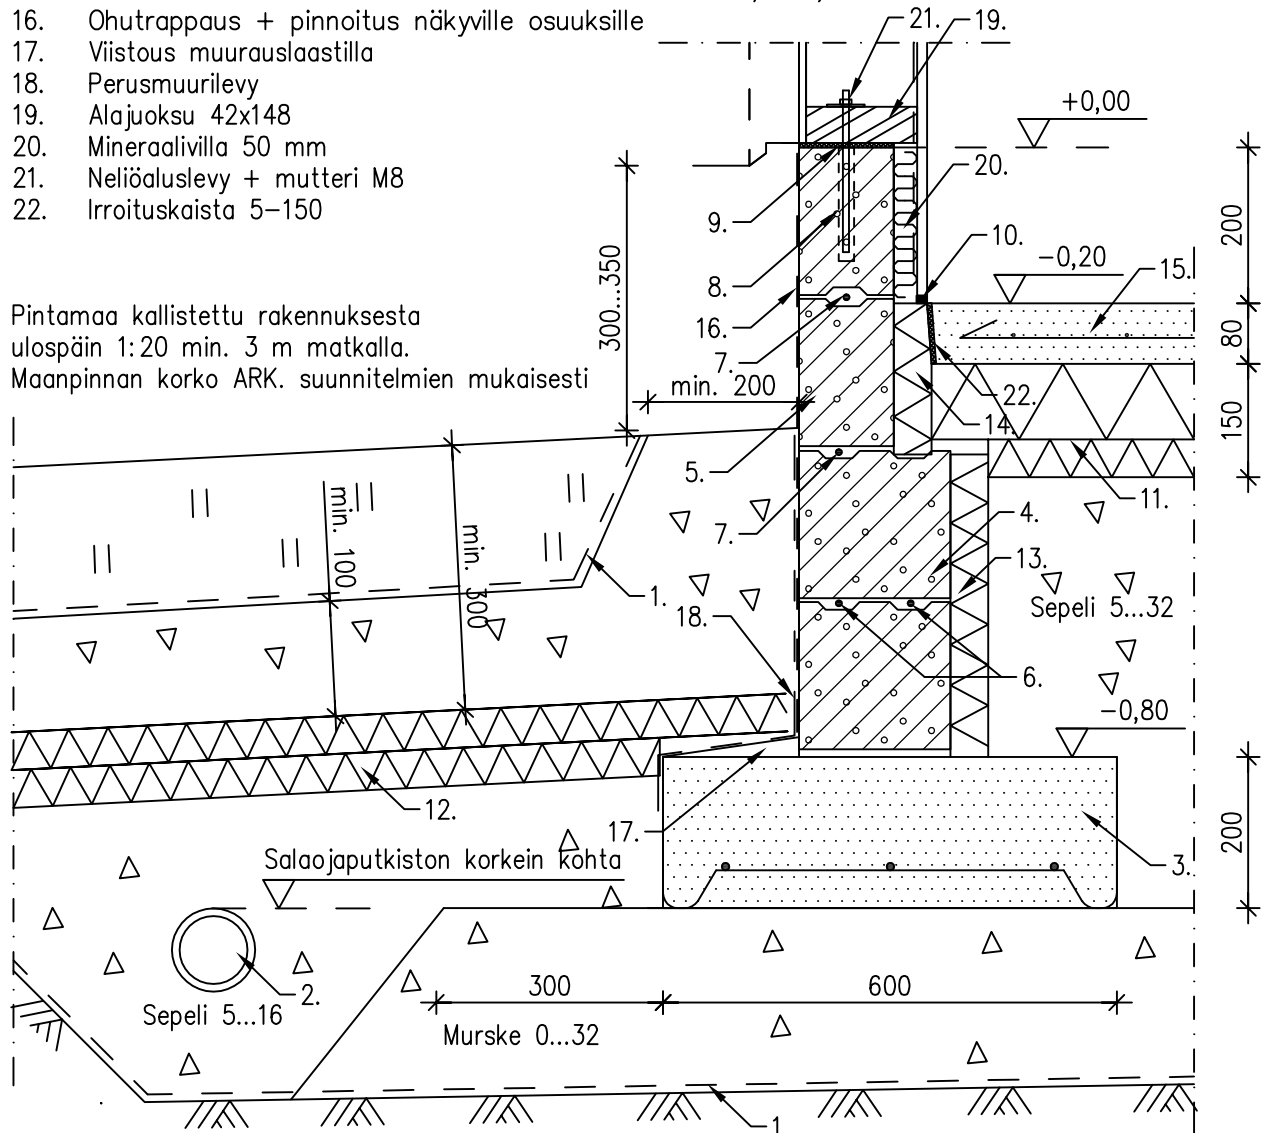

Taloon.com	Päiväys 3.7.2015	Tunnus S1.1.2
Rakennustyyppi ERISTETTY AUTOTALLI / VARASTO	Sisältö PERUSTUSLEIKKAUS AUTOTALLIN / VARASTON SEINÄSTÄ	


1. Suodatinkangas N2
2. Tupla-salaojaputki 110
3. Antura 600x200. Rauditus 3 x T8. Betoni: Valmisbetoni: K30 2, XC2, max.raek. 32
4. Kevytsojarahkko: Leca Lex RUH-200. 2 harkkokertaa
5. Kevytsojarahkko: Leca Lex UH-125. 2 harkkokertaa
Harkot muurataan muurauslaastilla Leca ML
6. 2 x T8
7. T8
8. Reikä Ø16 L-150 harkkoon. WIT-ankurointimassa C 140 + kierretanko M8 L-250 zn perustussuunnitelmien mukaisesti.
9. Sokkelikaista PE-6x150
10. Elastinen saumaussmassa
11. EPS 100 Lattia 100 + 50 mm
12. EPS 120 Routa routaeristysuunnitelmien mukaisesti 50 + 50 (+50) mm
13. EPS 120 Routa 50 mm
14. Finnfoam FI-300 30 mm
15. Teräsbetonilaatta + verkko 5-150. Valmisbetoni: K30 2, XC2, max.raek. h16
16. Ohutrappaus + pinnoitus näkyville osuuksille
17. Viistous muurauslaastilla
18. Perusmuurilevy
19. Alajuoksu 42x148
20. Mineraalivilla 50 mm
21. Neliöaluslevy + mutteri M8
22. Irroituskaista 5-150
23. Eristepinnan karhennus + rappaus

Pintamaa kallistettu rakennuksesta ulospäin 1:20 min. 3 m matkalla.
Maanpinnan korko ARK. suunnitelmien mukaisesti

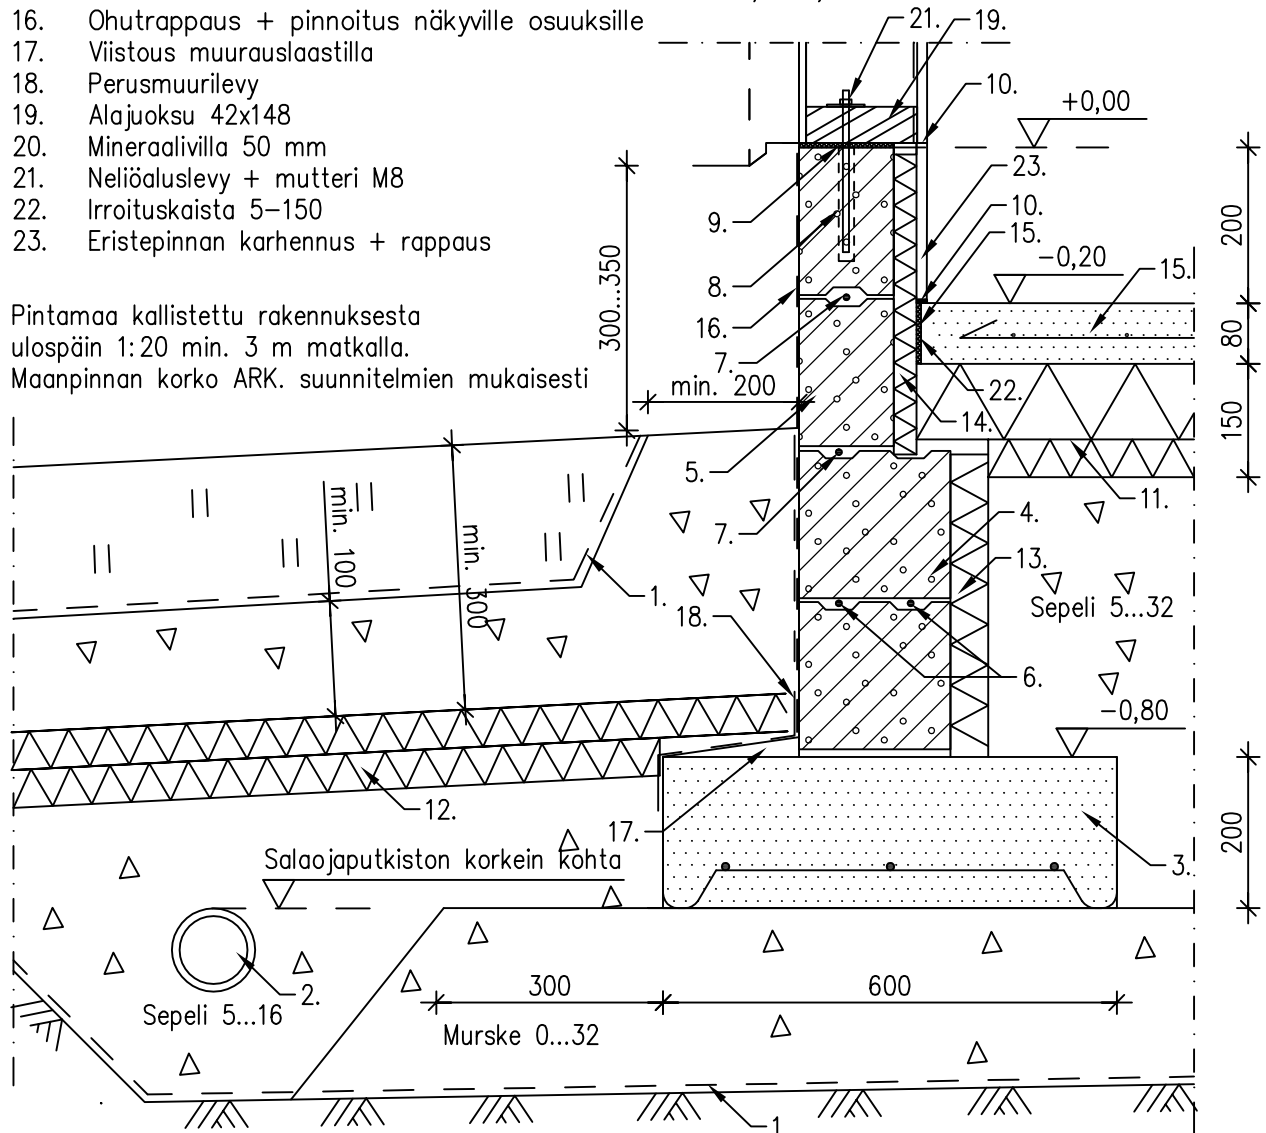


Taloon.com	Päiväys 3.7.2015	Tunnus S2.1
Rakennustyyppi ERISTETTY AUTOTALLI / VARASTO	Sisältö PERUSTUSLEIKKAUS AUTOTALLIN / VARASTON SEINÄSTÄ KÄYNTIOVEN KOHDALTA	

1. Rakenteet leikkauksen S1 mukaisesti
2. Viistous harkkoon
3. Kynnyspelti rst
4. Varaston ovi
5. Umpisoluinen polyeteenisaumatiiviste
6. Elastinen saumausmassa

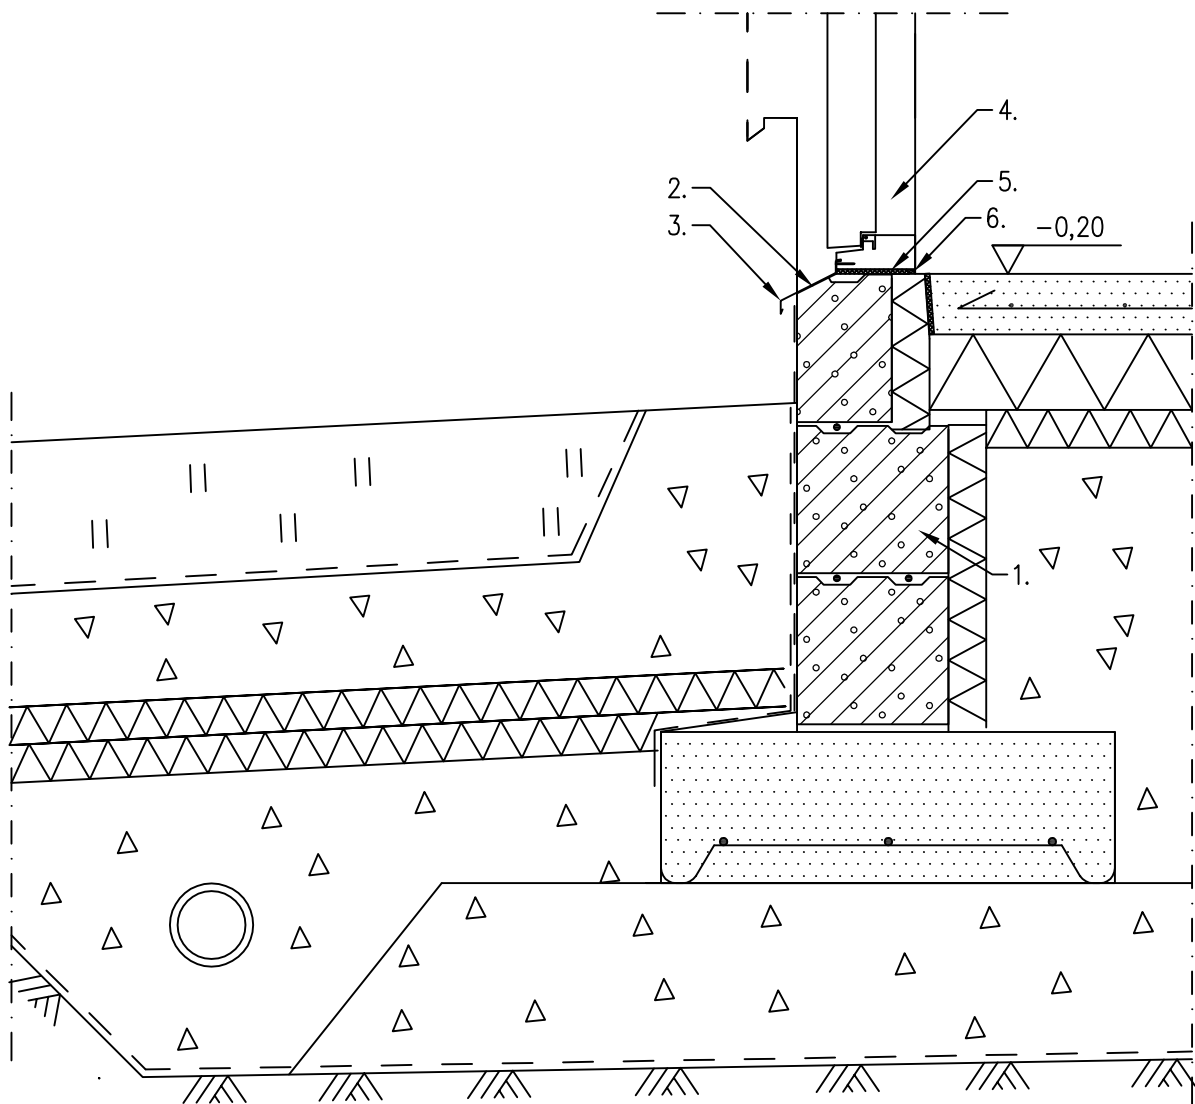


Taloon.com	Päiväys 3.7.2015	Tunnus S2.2
Rakennustyyppi ERISTÄMÄTÖN AUTOTALLI / VARASTO	Sisältö PERUSTUSLEIKKAUS AUTOTALLIN / VARASTON SEINÄSTÄ KÄYNTIOVEN KOHDALTA	

1. Rakenteet leikkauksen S1 mukaisesti
2. Viistous harkkoon
3. Kynnyspelti rst
4. Varaston ovi
5. Umpisoluinen polyeteenisaumatiiviste
6. Elastinen saumausmassa

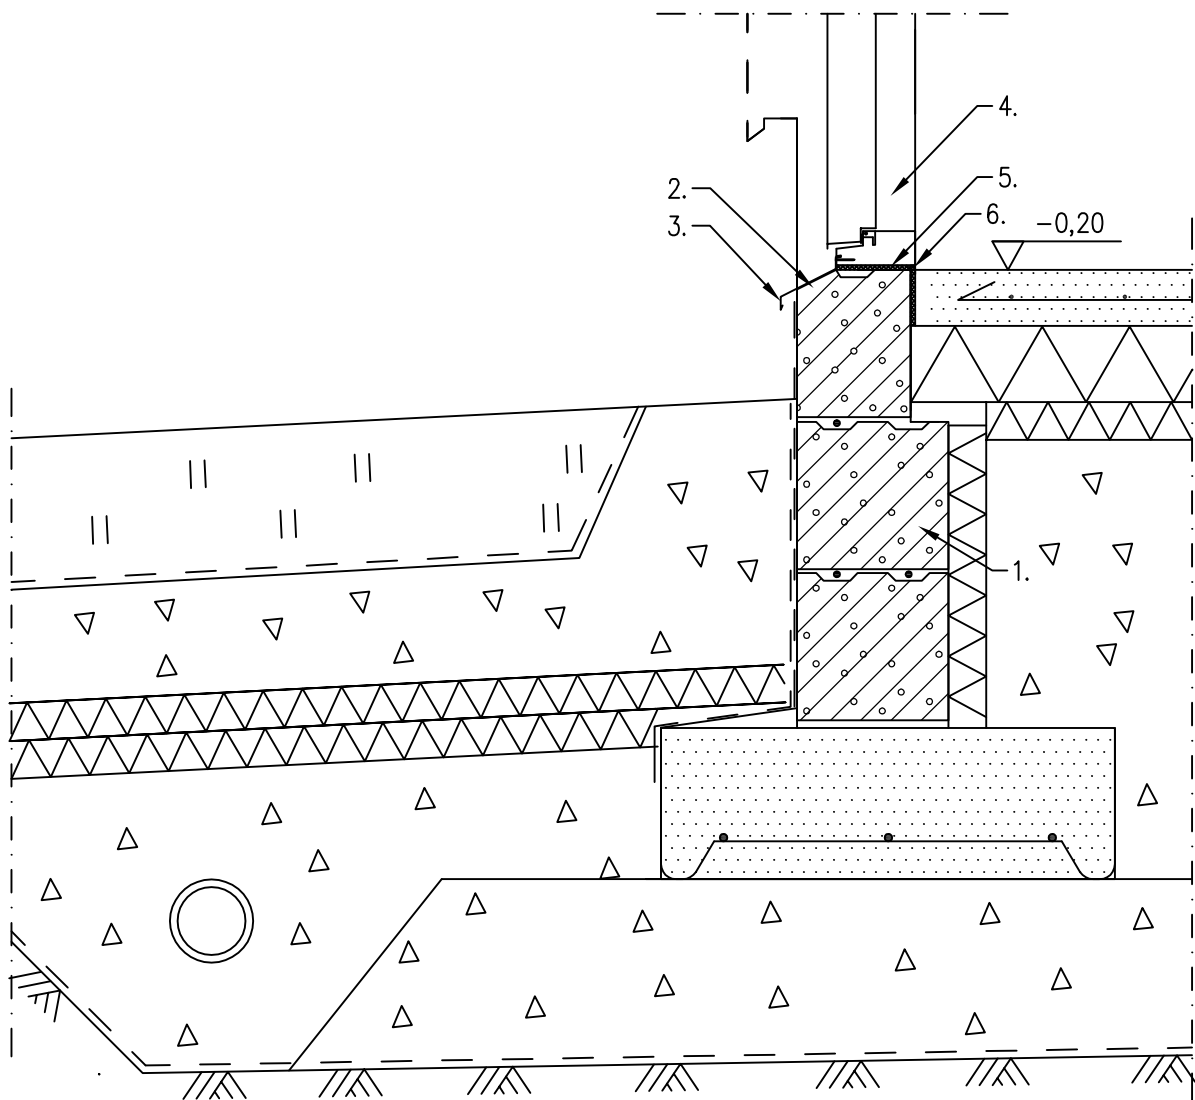


Taloon.com	Päiväys 3.7.2015	Tunnus S3
Rakennustyyppi AUTOTALLI	Sisältö PERUSTUSLEIKKAUS AUTOTALLIN SEINÄSTÄ AUTOTALLIN OVEN KOHDALTA	

1. Rakenteet leikkauksen S1 mukaisesti
2. Valu viistouksella
3. Kynnyspelti rst
4. Ajoluiska: (kivetys, asfaltti, murske, valu)
5. Nosto-ovi

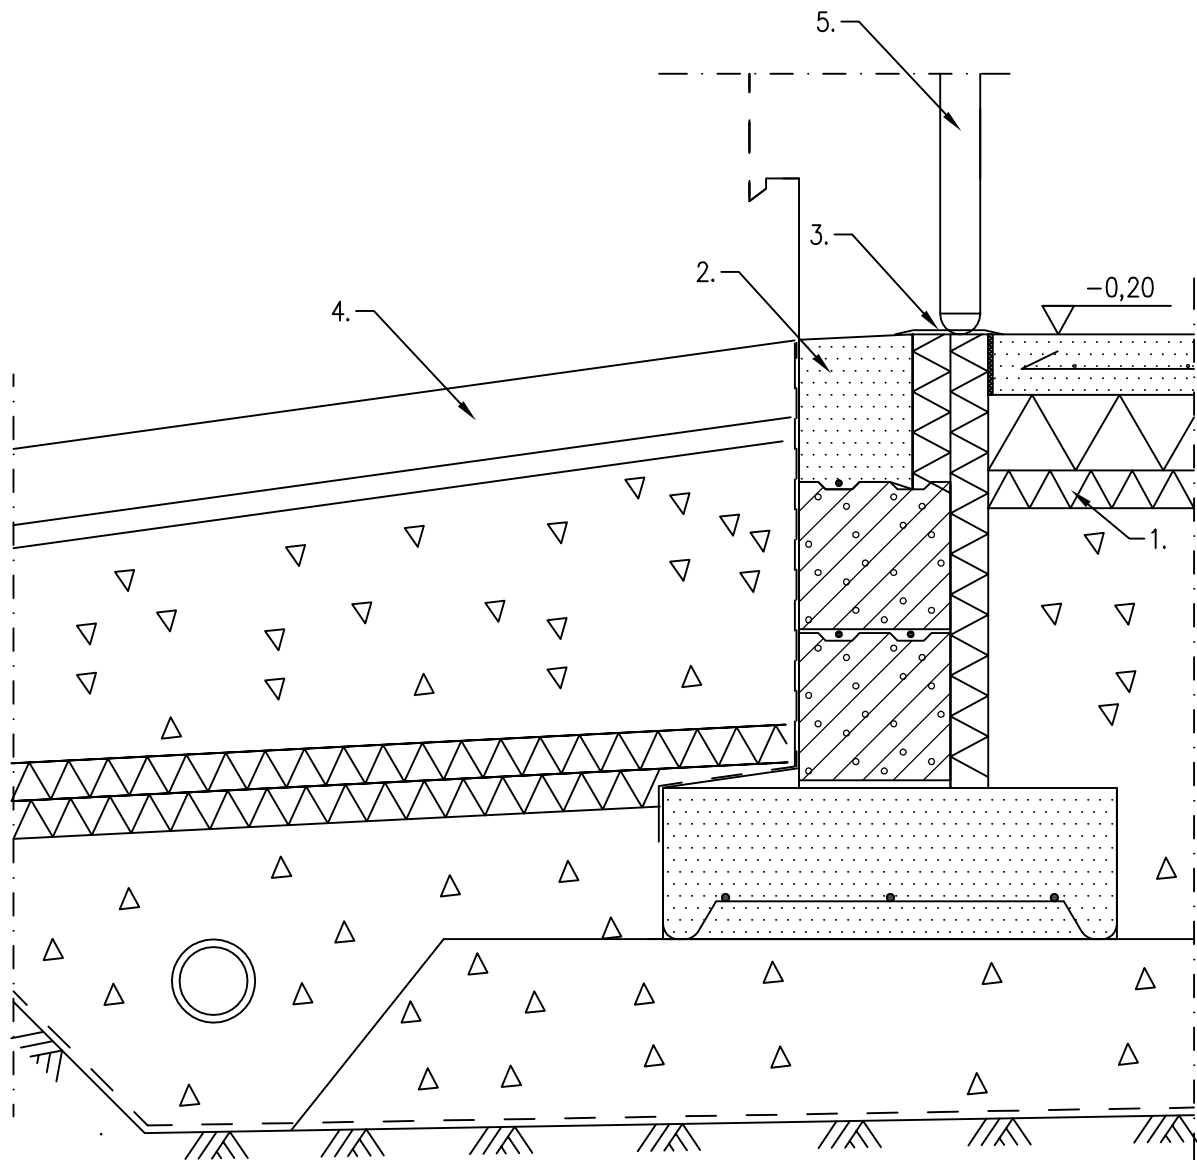


Taloon.com	Päiväys 3.7.2015	Tunnus S4
Rakennustyyppi AUTOKATOS	Sisältö PERUSTUSLEIKKAUS AUTOKATOKSEN PILARIN KOHDALTA	

1. Suodatinkangas N2
2. Tupla-salaojaputki 110
3. Antura 600x200. Rauditus 3 x T8. Betoni: Valmisbetoni: K30 2, XC2, max.raek. 32
4. Leca pilariharkko P-240. Harkot muurataan muurauslaastilla Leca ML keskusta valetaan sementtilaastilla S30
5. Pilarin rauditus T12 L-250 + 850 keskeisesti
6. EPS 120 Rauta routaeristys suunnitelmien mukaisesti 50 + 50 (+50) mm
7. Ohutrappaus + pinnoitus näkyville osuuksille
8. Viistous muurauslaastilla
9. Perusmuurilevy
10. Liimapuupilari 115x115
11. Pilarikenkä

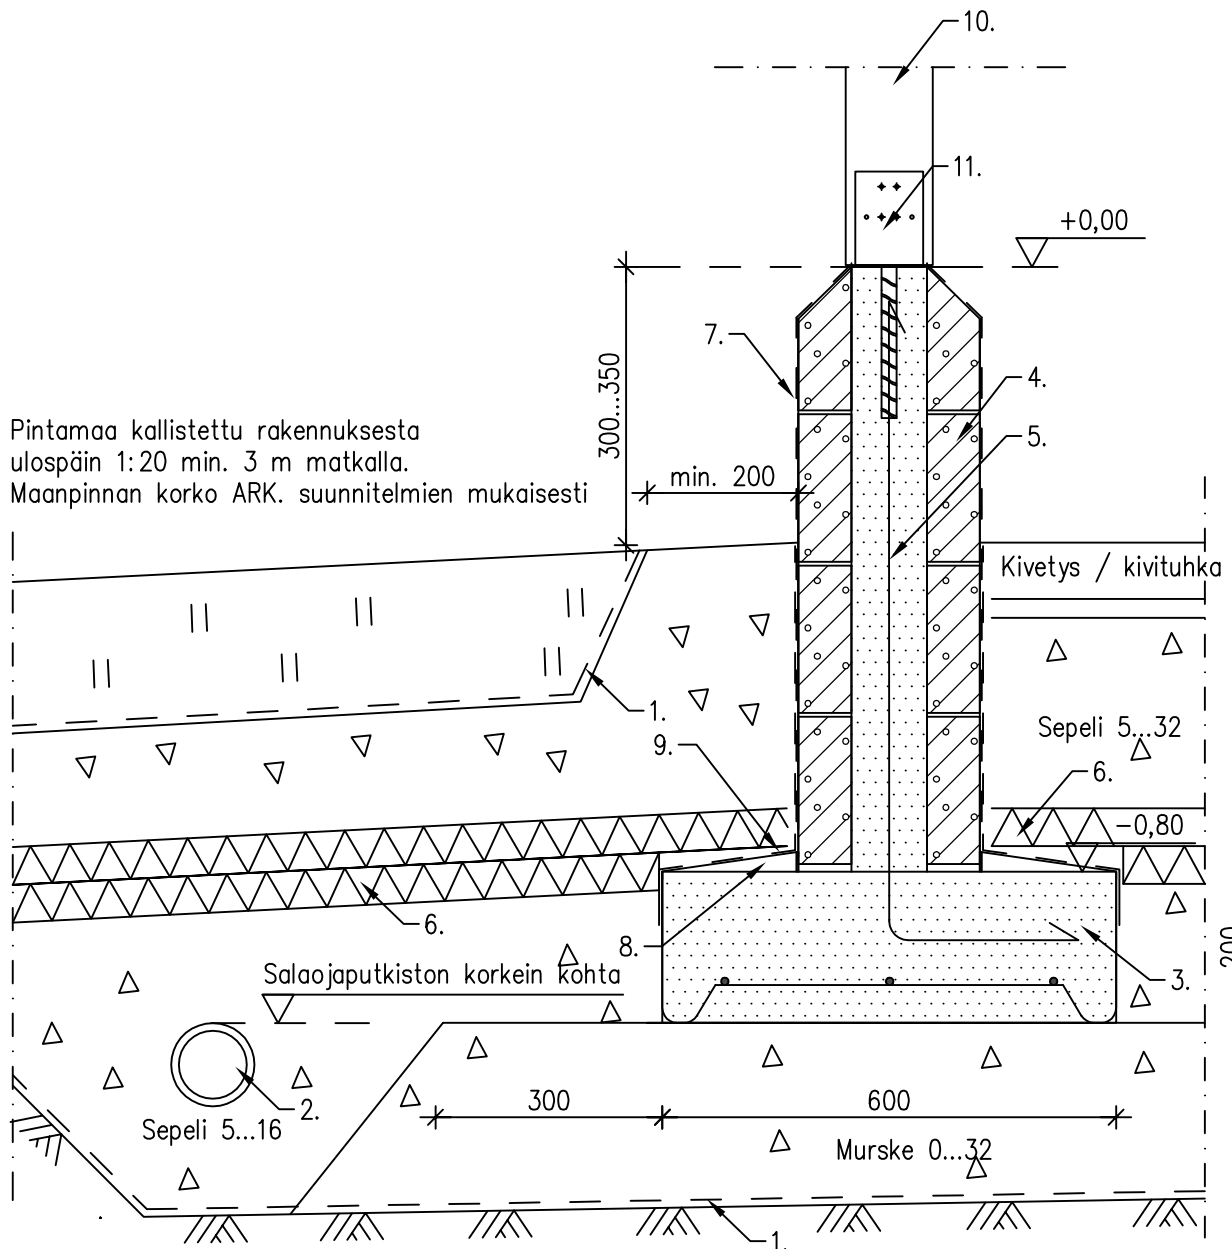

Taloon.com	Päiväys 3.7.2015	Tunnus S7.2.1
Rakennustyyppi AUTOTALLI / VARASTO 148 mm VÄLISEINÄRUNGOLLA	Sisältö PERUSTUSLEIKKAUS AUTOTALLIN JA VARASTON VÄLISEN SEINÄN KOHDALTA	

1. Kevytsojaraharkko: Leca Lex UH-125. Harkot muurataan muurauslaastilla Leca ML
2. Reikä Ø16 L-150 harkkoon. WIT-ankkurointimassa C 140 + kierretanko M8 L-250 zn perustussuunnitelmien mukaisesti.
3. Sokkelikaista PE-6x150
4. Elastinen saumausmassa
5. EPS 100 Lattia 100 + 50 mm
6. Teräsbetonilaatta + verkko 5-150. Valmisbetoni: K30 2, XC2, max.raek. h16
7. Alajuoksu 42x148
8. Neliöaluslevy + mutteri M8

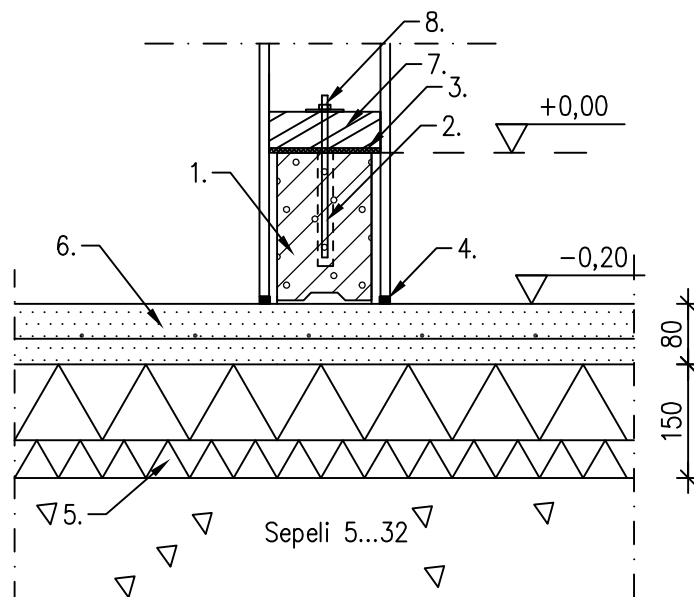

Taloon.com	Päiväys 3.7.2015	Tunnus S7.2.2
Rakennustyyppi AUTOTALLI / VARASTO 148 mm VÄLISEINÄRUNGOLLA	Sisältö PERUSTUSLEIKKAUS AUTOTALLIN JA VARASTON VÄLISEN SEINÄN KOHDALTA	

1. Kevytsojaraharkko: Leca Lex UH-150. Harkot muurataan muurauslaastilla Leca ML
2. Reikä Ø16 L-150 harkkoon. WIT-ankkurointimassa C 140 + kierretanko M8 L-250 zn perustussuunnitelmien mukaisesti.
3. Sokkelikaista PE-6x150
4. Elastinen saumausmassa
5. EPS 100 Lattia 100 + 50 mm
6. Teräsbetonilaatta + verkko 5-150. Valmisbetoni: K30 2, XC2, max.raek. h16
7. Alajuoksu 42x148
8. Neliöaluslevy + mutteri M8
9. Rappaus
10. Elastinen sauma

