


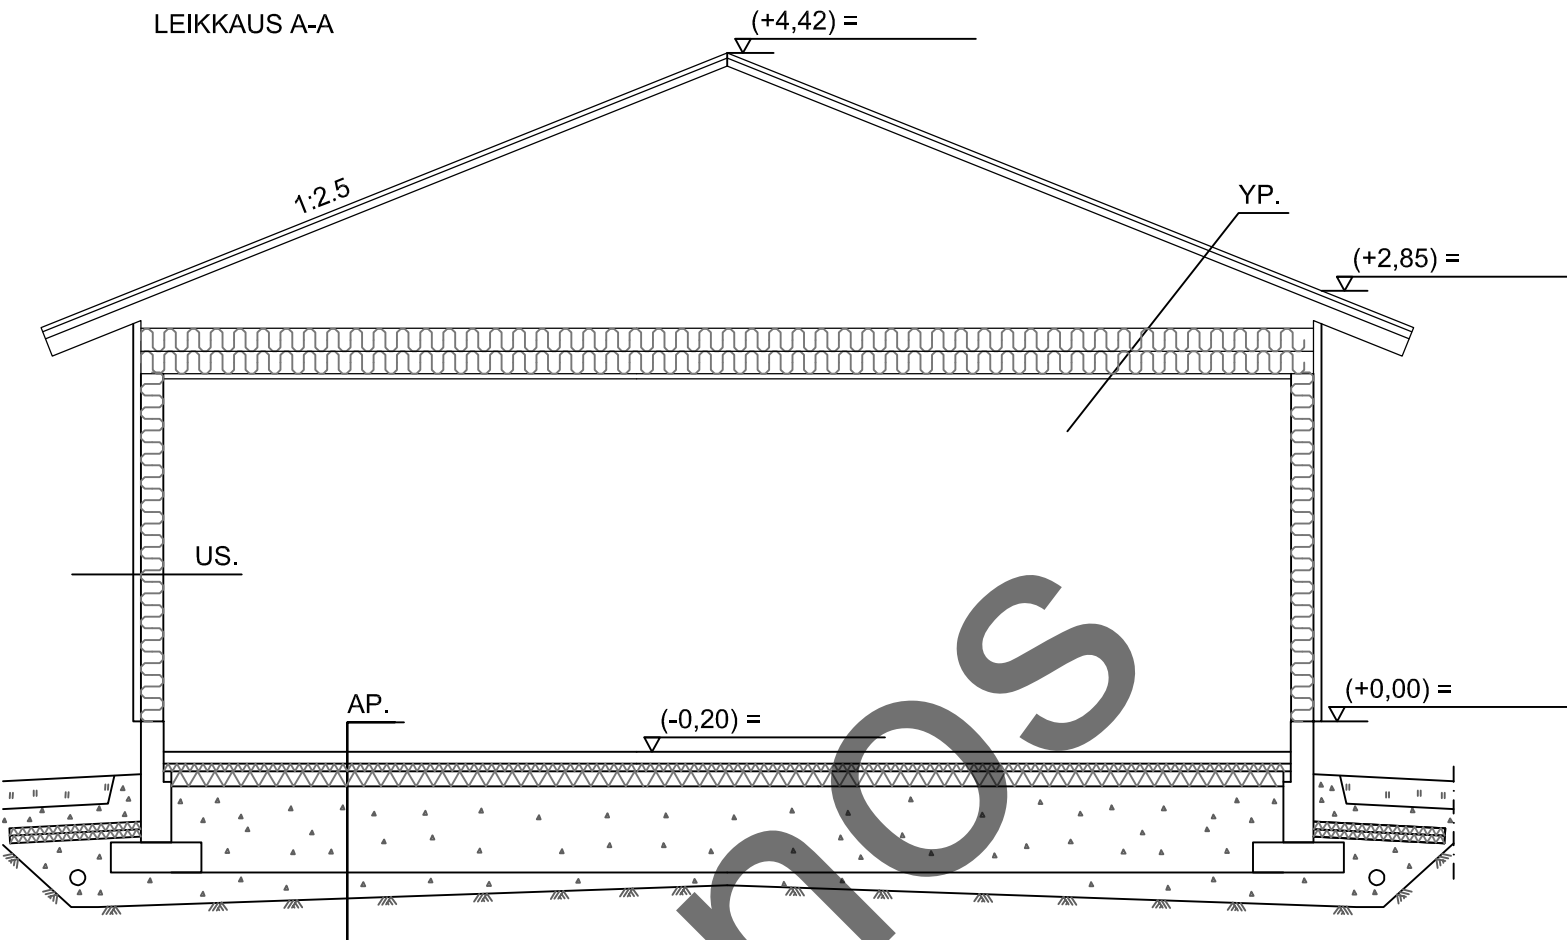

PERUSTUKSET ERILLISEN PERUSTUSSUUNNITELMAN MUKAISESTI


RAKENTEET

- YP.
PYSTYSAUMAPELTIKATE / TIILIPROFILOITU PELTIKATE / BETONITIILIKATE
RUOTEET 32 mm
KOROKERIMA 22 mm
ALUSKATE
NR-RISTIKKO + ERISTE 300 mm
HÖYRYNSULKUMUOVI
KOOLAUS 22 mm
KIPSILEVY 13 mm

- US.
VAAKAPANEELI / PYSTYPANEELI 21 mm
PANEELIN KIINNITYSPUU 22 mm
KOROKERIMA 22 mm PYSTYPANELOINNISSA
TUULENSUOJAKIPSILEVY 9 mm
RUNKO 148 mm + ERISTE
HÖYRYNSULKUMUOVI
KIPSILEVY 13 mm

- AP.
TB-LAATTA 80 mm
ERISTE 150 mm
SEPELI 200 mm
(SUODATINKANGAS)
PERUSMAA

K.osa/Kylä	Kortteli/Tila	Tontti/Rn:o	Viranomaisten merkintöjä varten	
Rakennustoimenpide UUDISRAKENNUS			Piirustuslaji PÄÄPIIRUSTUS	
Rakennuskohteen nimi ja osoite			Piirustuksen sisältö	Mittakaava
			LEIKKAUS A-A	1:50
			ERISTETYILLÄ RAKENTEILLA	
Mallin suunnittelija: Jani Rantanen RI			ARK	
Suunnittelija	Allekirjoitus	Pvm.		

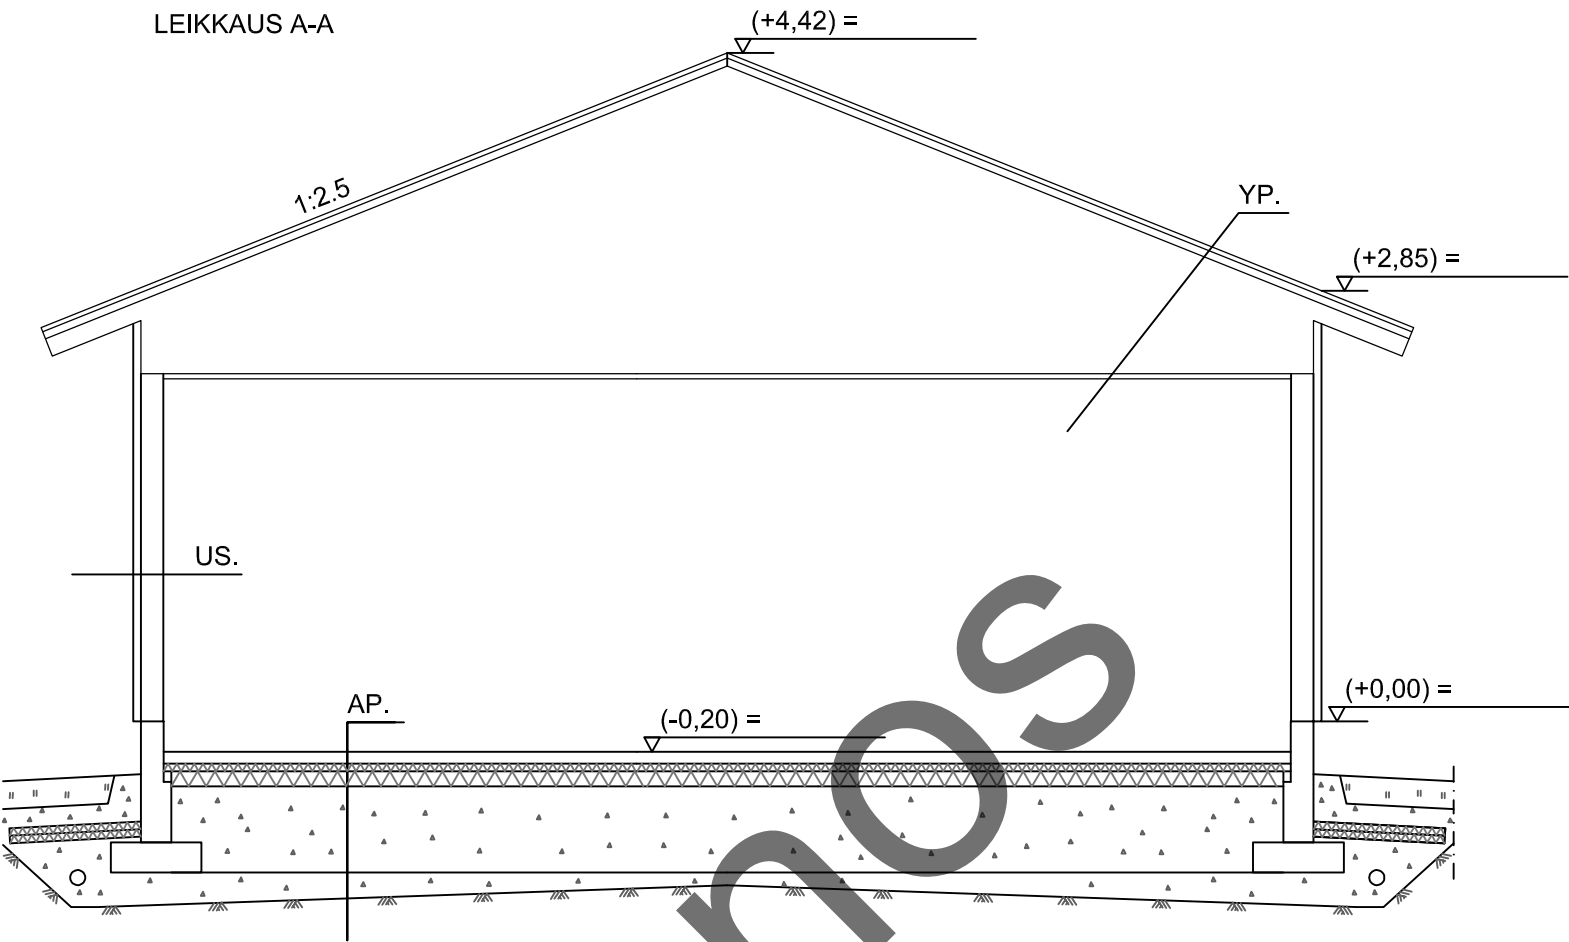

PERUSTUKSET ERILLISEN PERUSTUSSUUNNITELMAN MUKAISESTI

RAKENTEET

YP.
PYSTYSAUMAPELTIKATE / TIILIPROFILOITU PELTIKATE / BETONITIILIKATE
RUOTEET 32 mm
KOROKERIMA 22 mm
ALUSKATE
NR-RISTIKKO
VINOLAUDOITUS 22 mm


US.
VAAKAPANEELI / PYSTYPANEELI 21 mm
PANEELIN KIINNITYSPUU 22 mm
KOROKERIMA 22 mm PYSTYPANELOINNISSA
TUULENSUOJAKIPSILEVY 9 mm
RUNKO 148 mm

AP.
TB-LAATTA 80 mm
ERISTE 150 mm
SEPELI 200 mm
(SUODATINKANGAS)
PERUSMAA

K.osa/Kylä	Kortteli/Tila	Tontti/Rn:o	Viranomaisten merkintöjä varten	
Rakennustoimenpide UUDISRAKENNUS			Piirustuslaji PÄÄPIIRUSTUS	
Rakennuskohteen nimi ja osoite			Piirustuksen sisältö	Mittakaava
			LEIKKAUS A-A	1:50
			KYLMILLÄ RAKENTEILLA	
Mallin suunnittelija: Jani Rantanen RI			ARK	
Suunnittelija	Allekirjoitus	Pvm.		

KERROSALA 61 m2
TILAVUUS 190 m3

PALOLUOKKA P3

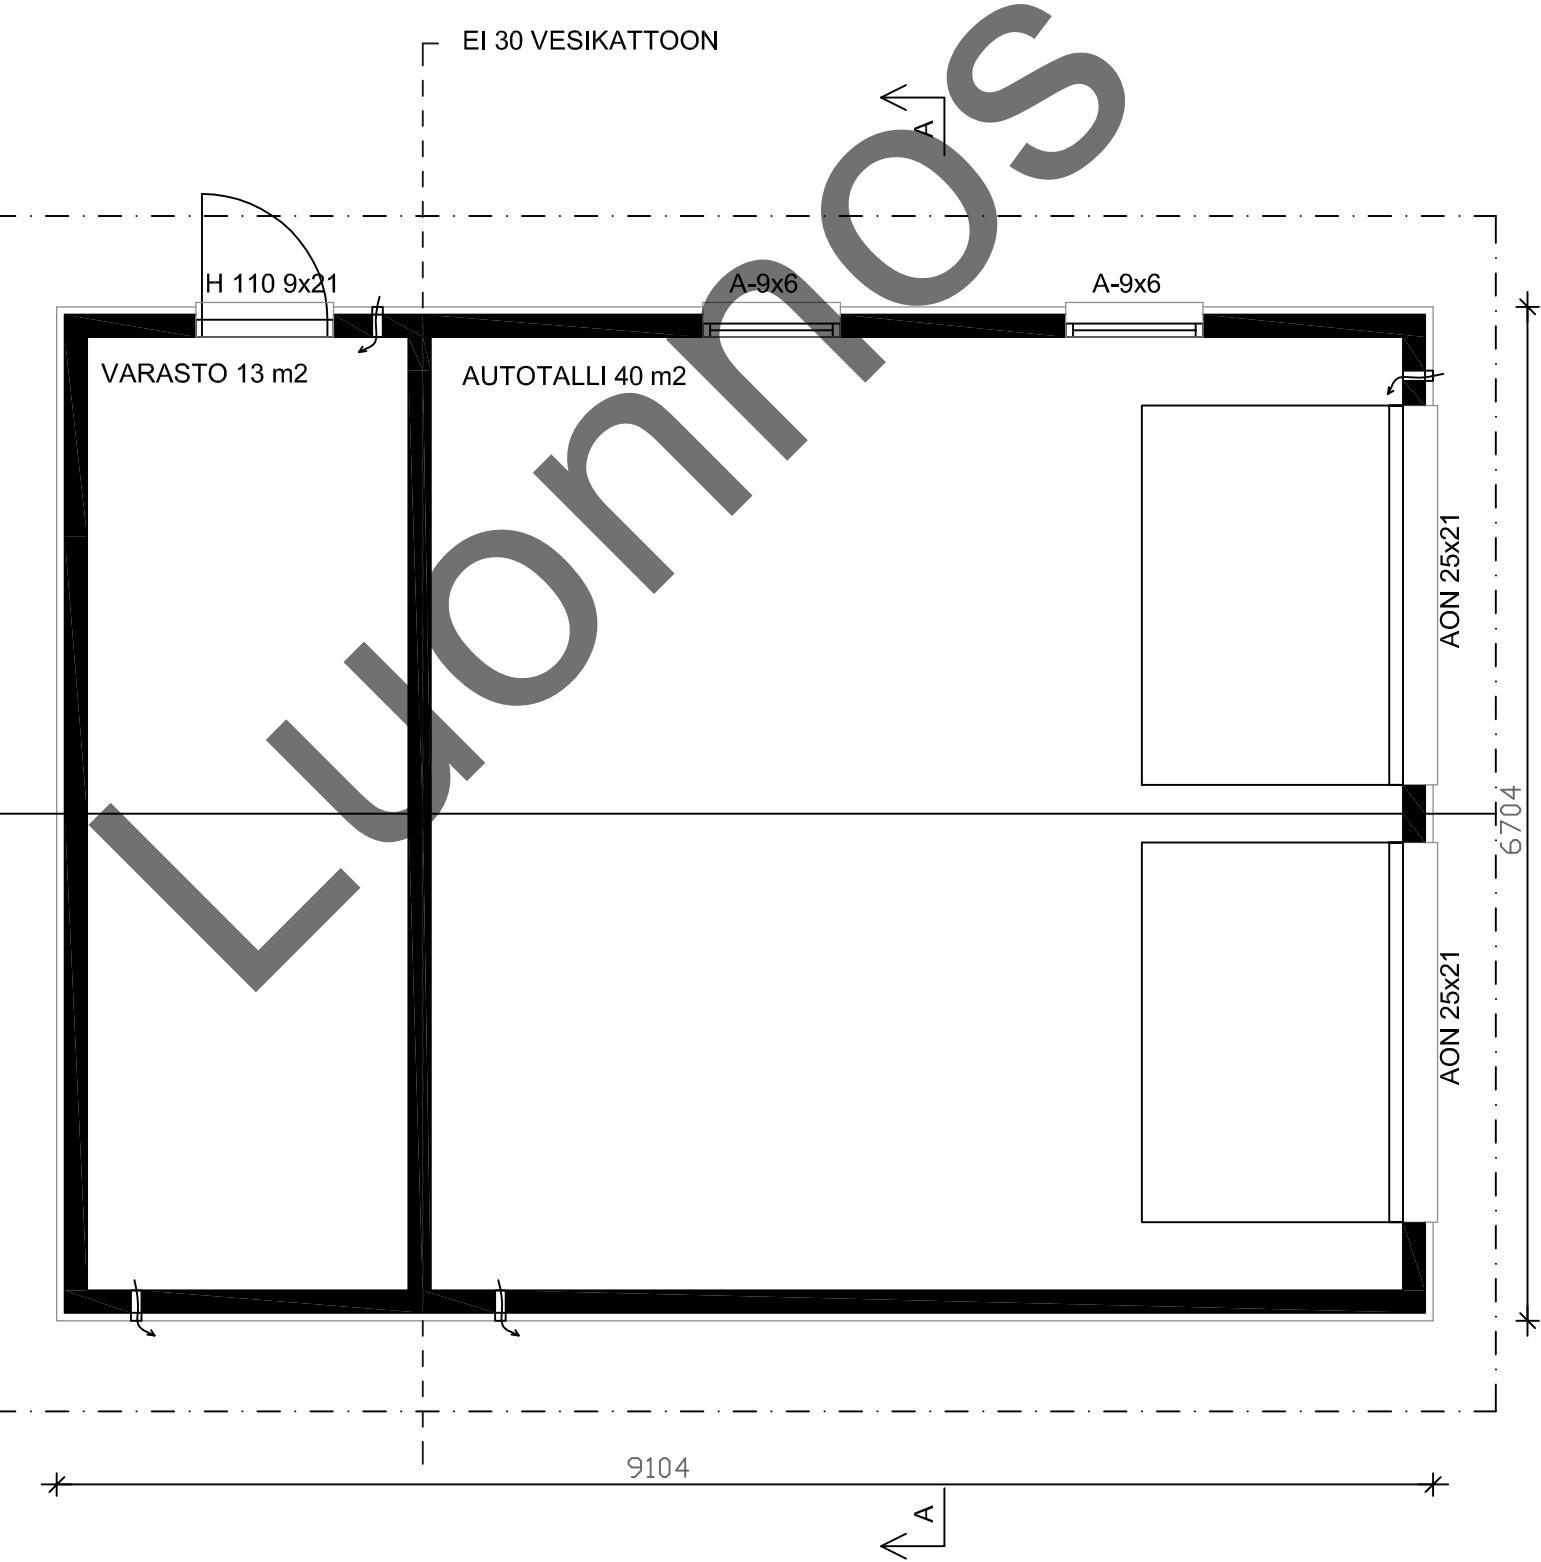

K.osa/Kylä	Kortteli/Tila	Tontti/Rn:o	Viranomaisten merkintöjä varten	
Rakennustoimenpide UUDISRAKENNUS			Piirustuslaji PÄÄPIIRUSTUS	
Rakennuskohteen nimi ja osoite			Piirustuksen sisältö POHJA 1 POHJAPIIRUSTUS	Mittakaava 1:50
Mallin suunnittelija: Jani Rantanen RI			ARK	
Suunnittelija	Allekirjoitus	Pvm.		

MATERIAALIT JA VÄRIT:

1. VESIKATE:

2. ULKOVERHOUSPANEELI:

3. SOKKELI:

4. IKKUNAT:

5. PANELOITU VARASTON OVI:





6. NURKKALAUDAT:
7. OTSALAUDAT JA ALUSLAUDAT:

8. PIELILAUDAT:

9. RÄYSTÄSKOURUT:

10. SYÖKSYTORVET:

11. AUTOTALLIN OVI:

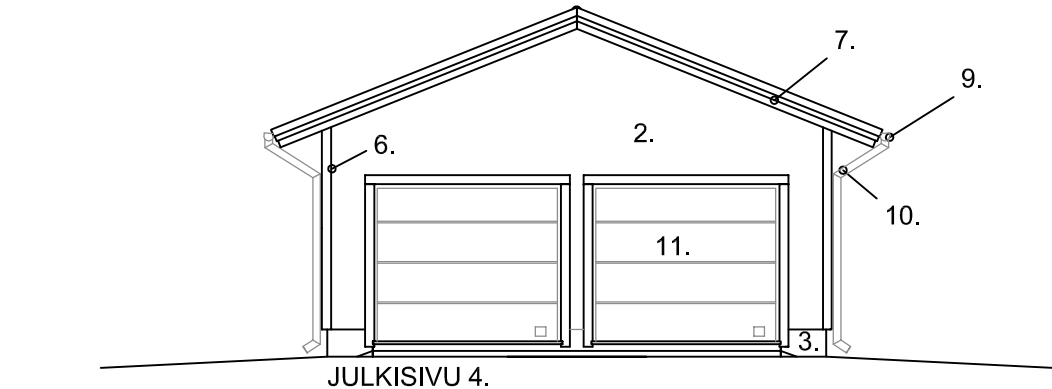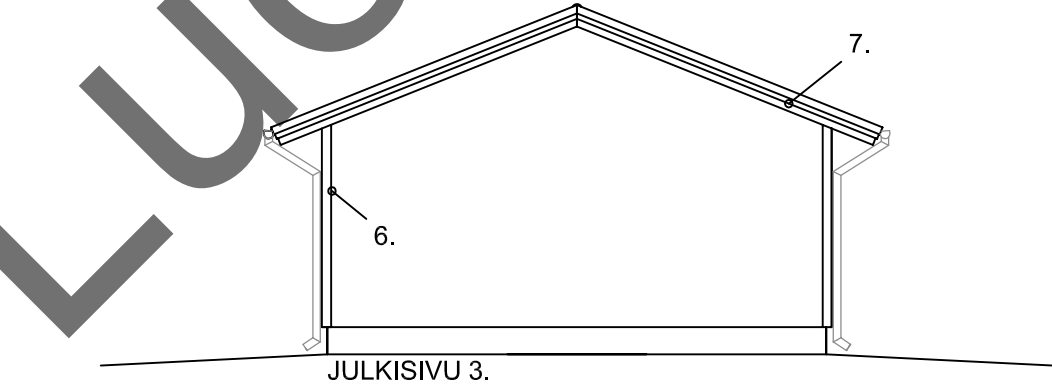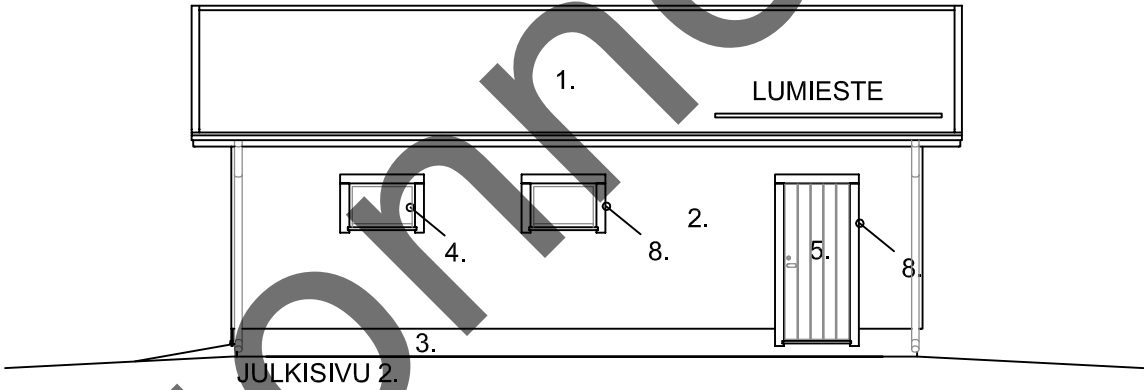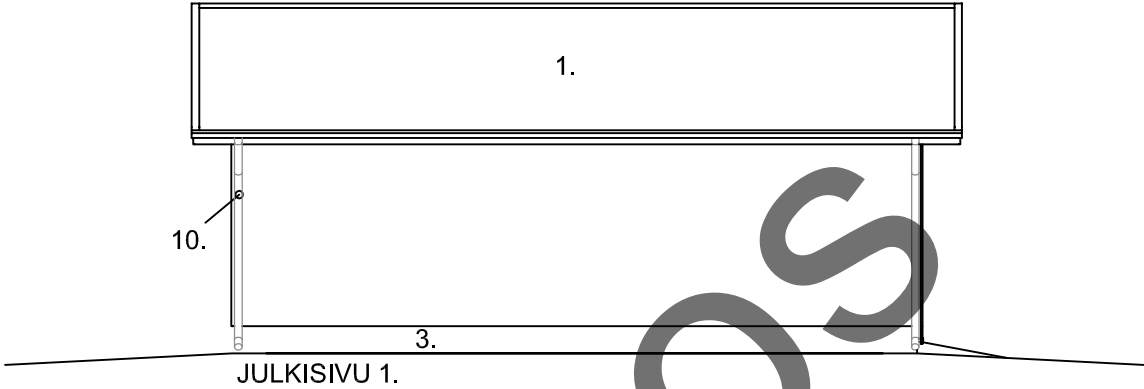


TULEVA MAANPINTA = _____
NYKYINEN MAANPINTA = - - - - -

K.osa/Kylä	Kortteli/Tila	Tontti/Rn:o	Viranomaisten merkintöjä varten	
Rakennustoimenpide UUDISRAKENNUS			Piirustuslaji PÄÄPIIRUSTUS	
Rakennuskohteen nimi ja osoite			Piirustuksen sisältö POHJA 1 JULKISIVUT	Mittakaava 1:100
Mallin suunnittelija: Jani Rantanen RI			ARK	
Suunnittelija	Allekirjoitus	Pvm.		

KERROSALA 61 m2
TILAVUUS 190 m3

PALOLUOKKA P3

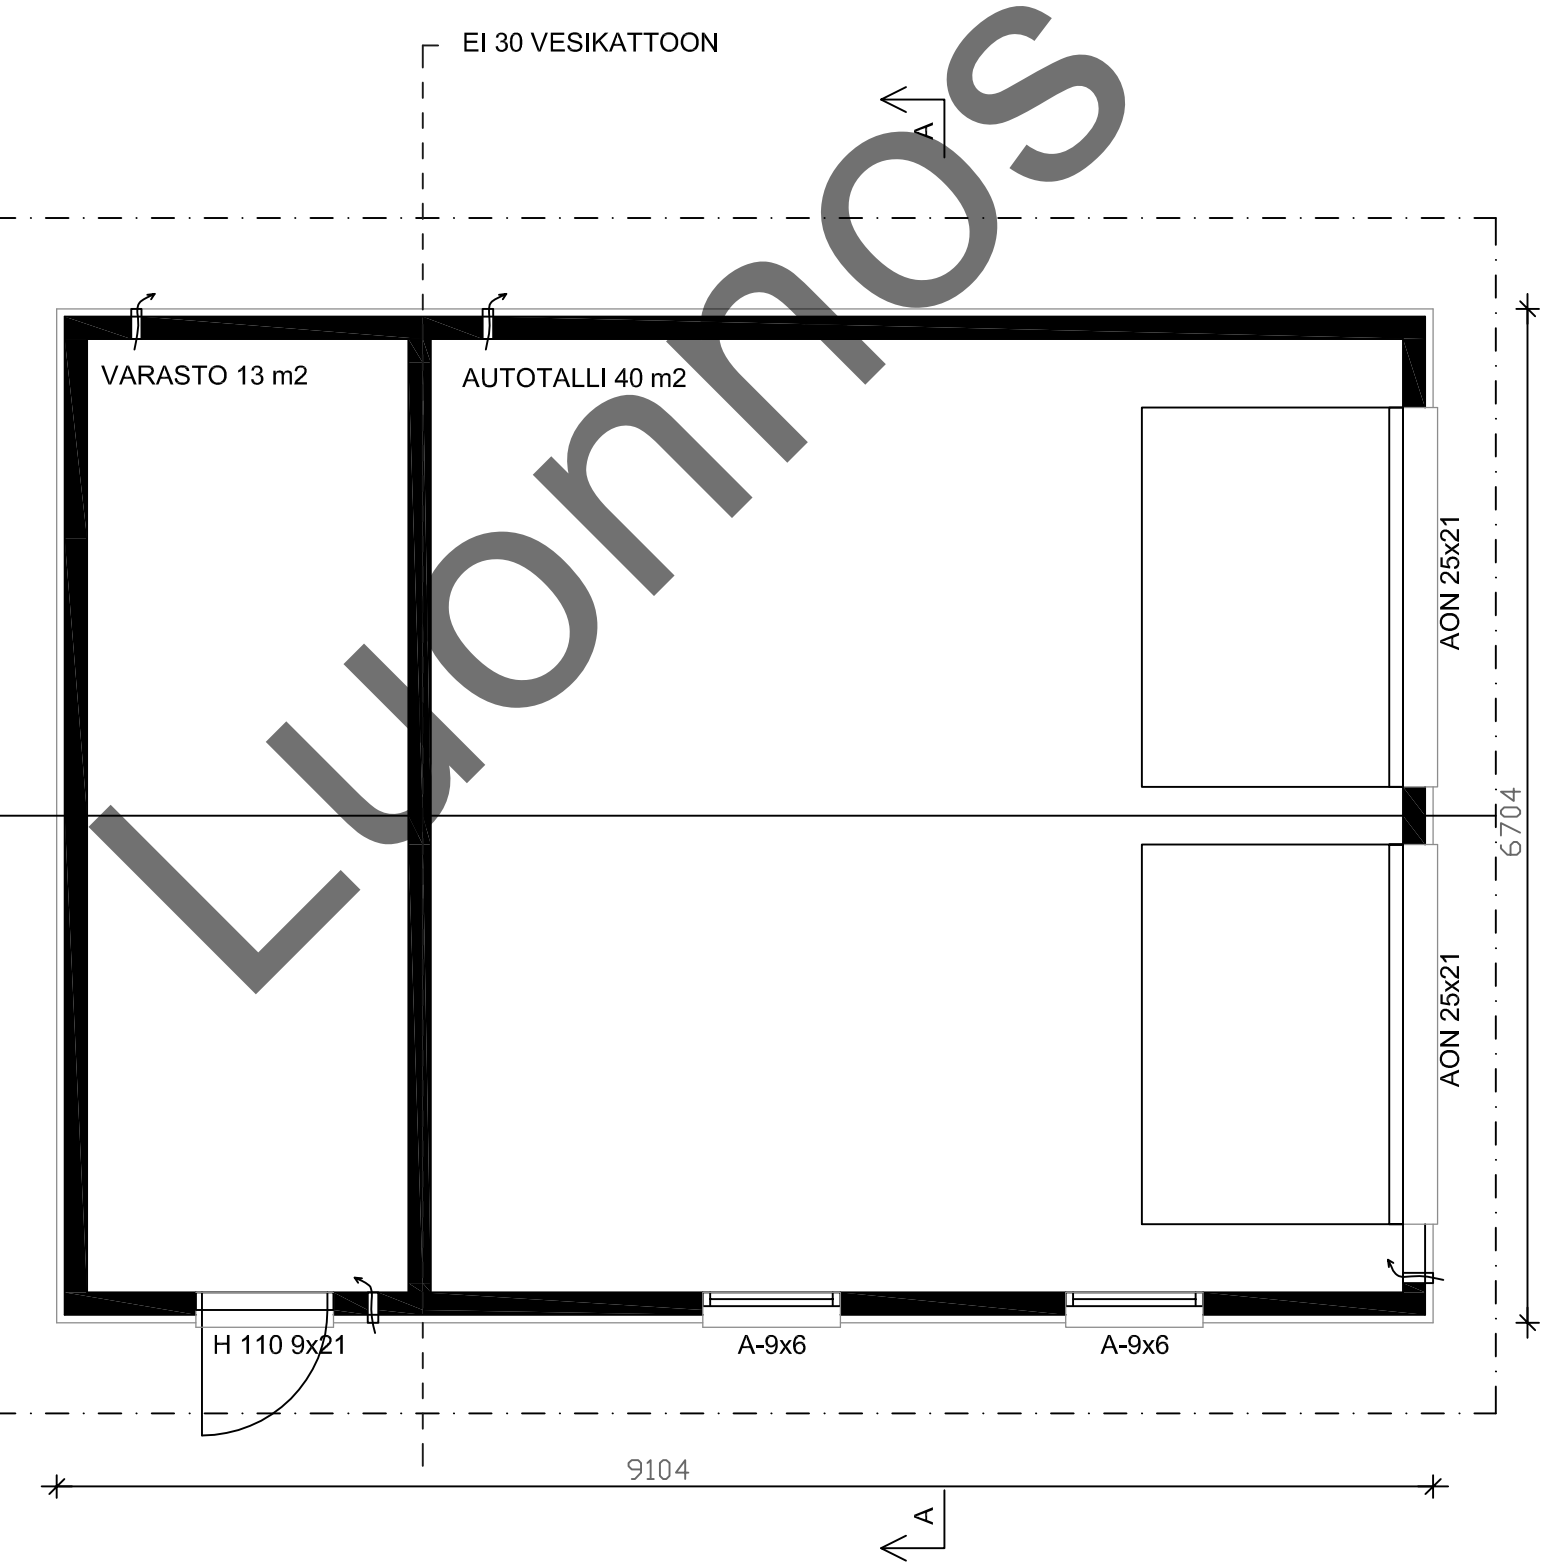

K.osa/Kylä	Kortteli/Tila	Tontti/Rn:o	Viranomaisten merkintöjä varten	
Rakennustoimenpide UUDISRAKENNUS			Piirustuslaji PÄÄPIIRUSTUS	
Rakennuskohteen nimi ja osoite			Piirustuksen sisältö	Mittakaava
			POHJA 2	
			POHJAPIIRUSTUS	1:50
Mallin suunnittelija: Jani Rantanen RI			ARK	
Suunnittelija	Allekirjoitus	Pvm.		

MATERIAALIT JA VÄRIT:

1. VESIKATE:

2. ULKOVERHOUSPANEELI:

3. SOKKELI:

4. IKKUNAT:

5. PANELOITU VARASTON OVI:





6. NURKKALAUDAT:
7. OTSALAUDAT JA ALUSLAUDAT:

8. PIELILAUDAT:

9. RÄYSTÄSKOURUT:

10. SYÖKSYTORVET:

11. AUTOTALLIN OVI:

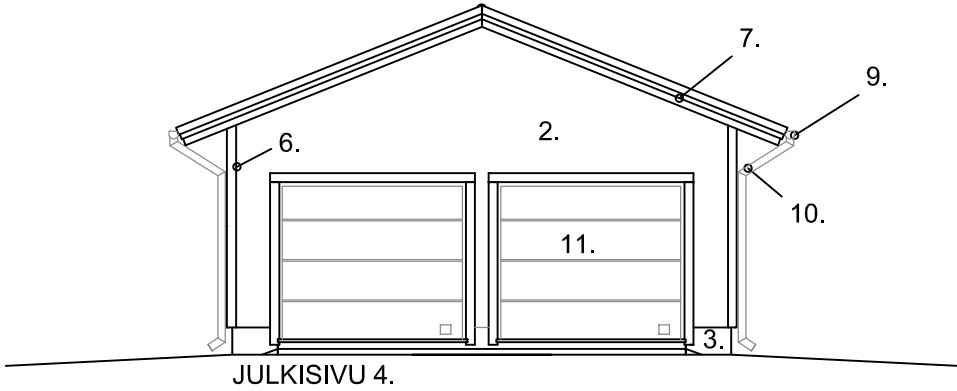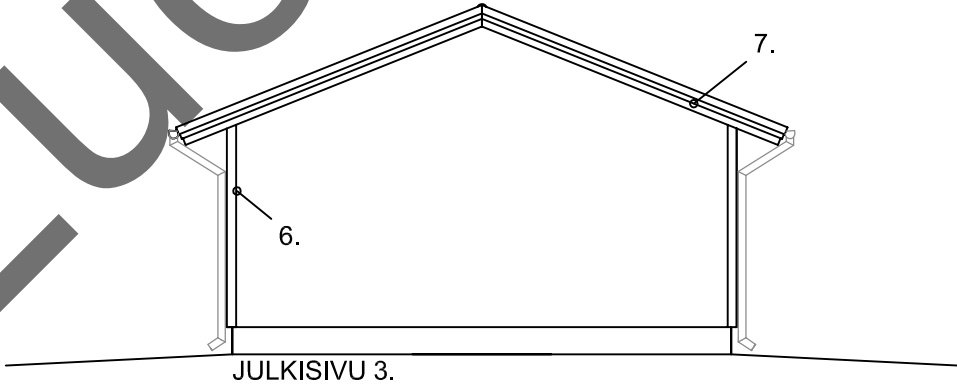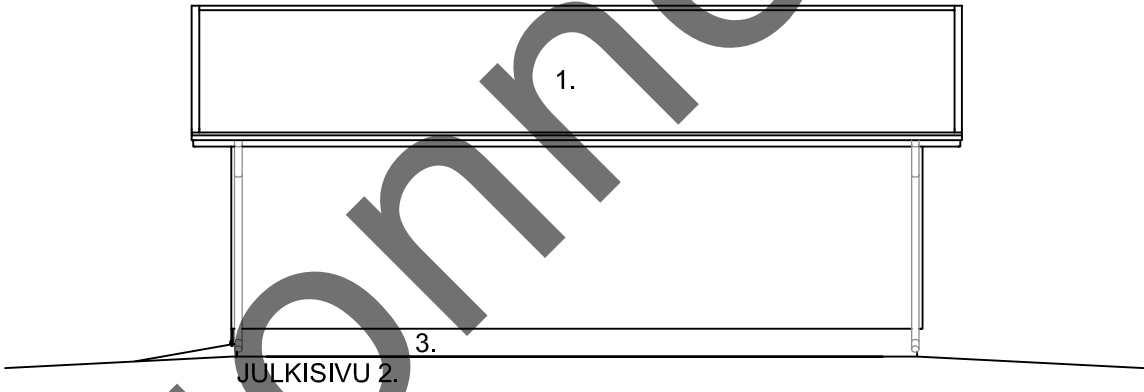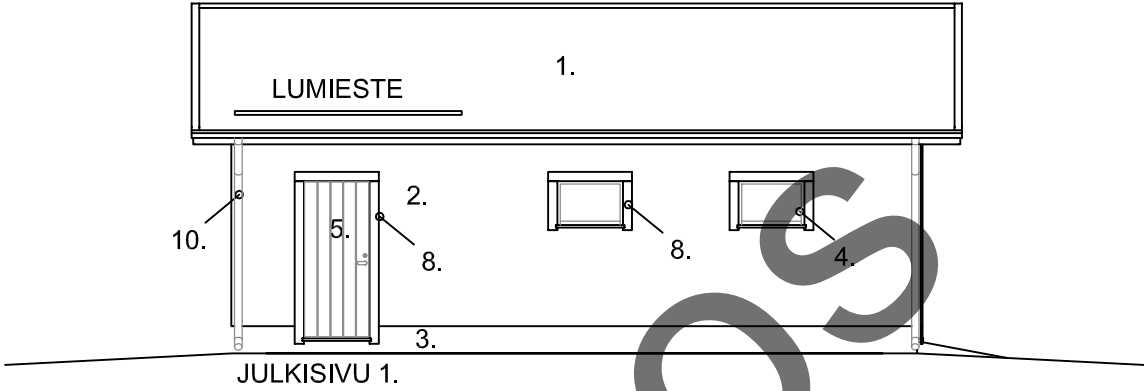


TULEVA MAANPINTA = _____
NYKYINEN MAANPINTA = - - - - -

K.osa/Kylä	Kortteli/Tila	Tontti/Rn:o	Viranomaisten merkintöjä varten	
Rakennustoimenpide UUDISRAKENNUS			Piirustuslaji PÄÄPIIRUSTUS	
Rakennuskohteen nimi ja osoite			Piirustuksen sisältö POHJA 2 JULKISIVUT	Mittakaava 1:100
Mallin suunnittelija: Jani Rantanen RI			ARK	
Suunnittelija	Allekirjoitus	Pvm.		

KERROSALA 61 m2
TILAVUUS 190 m3

PALOLUOKKA P3

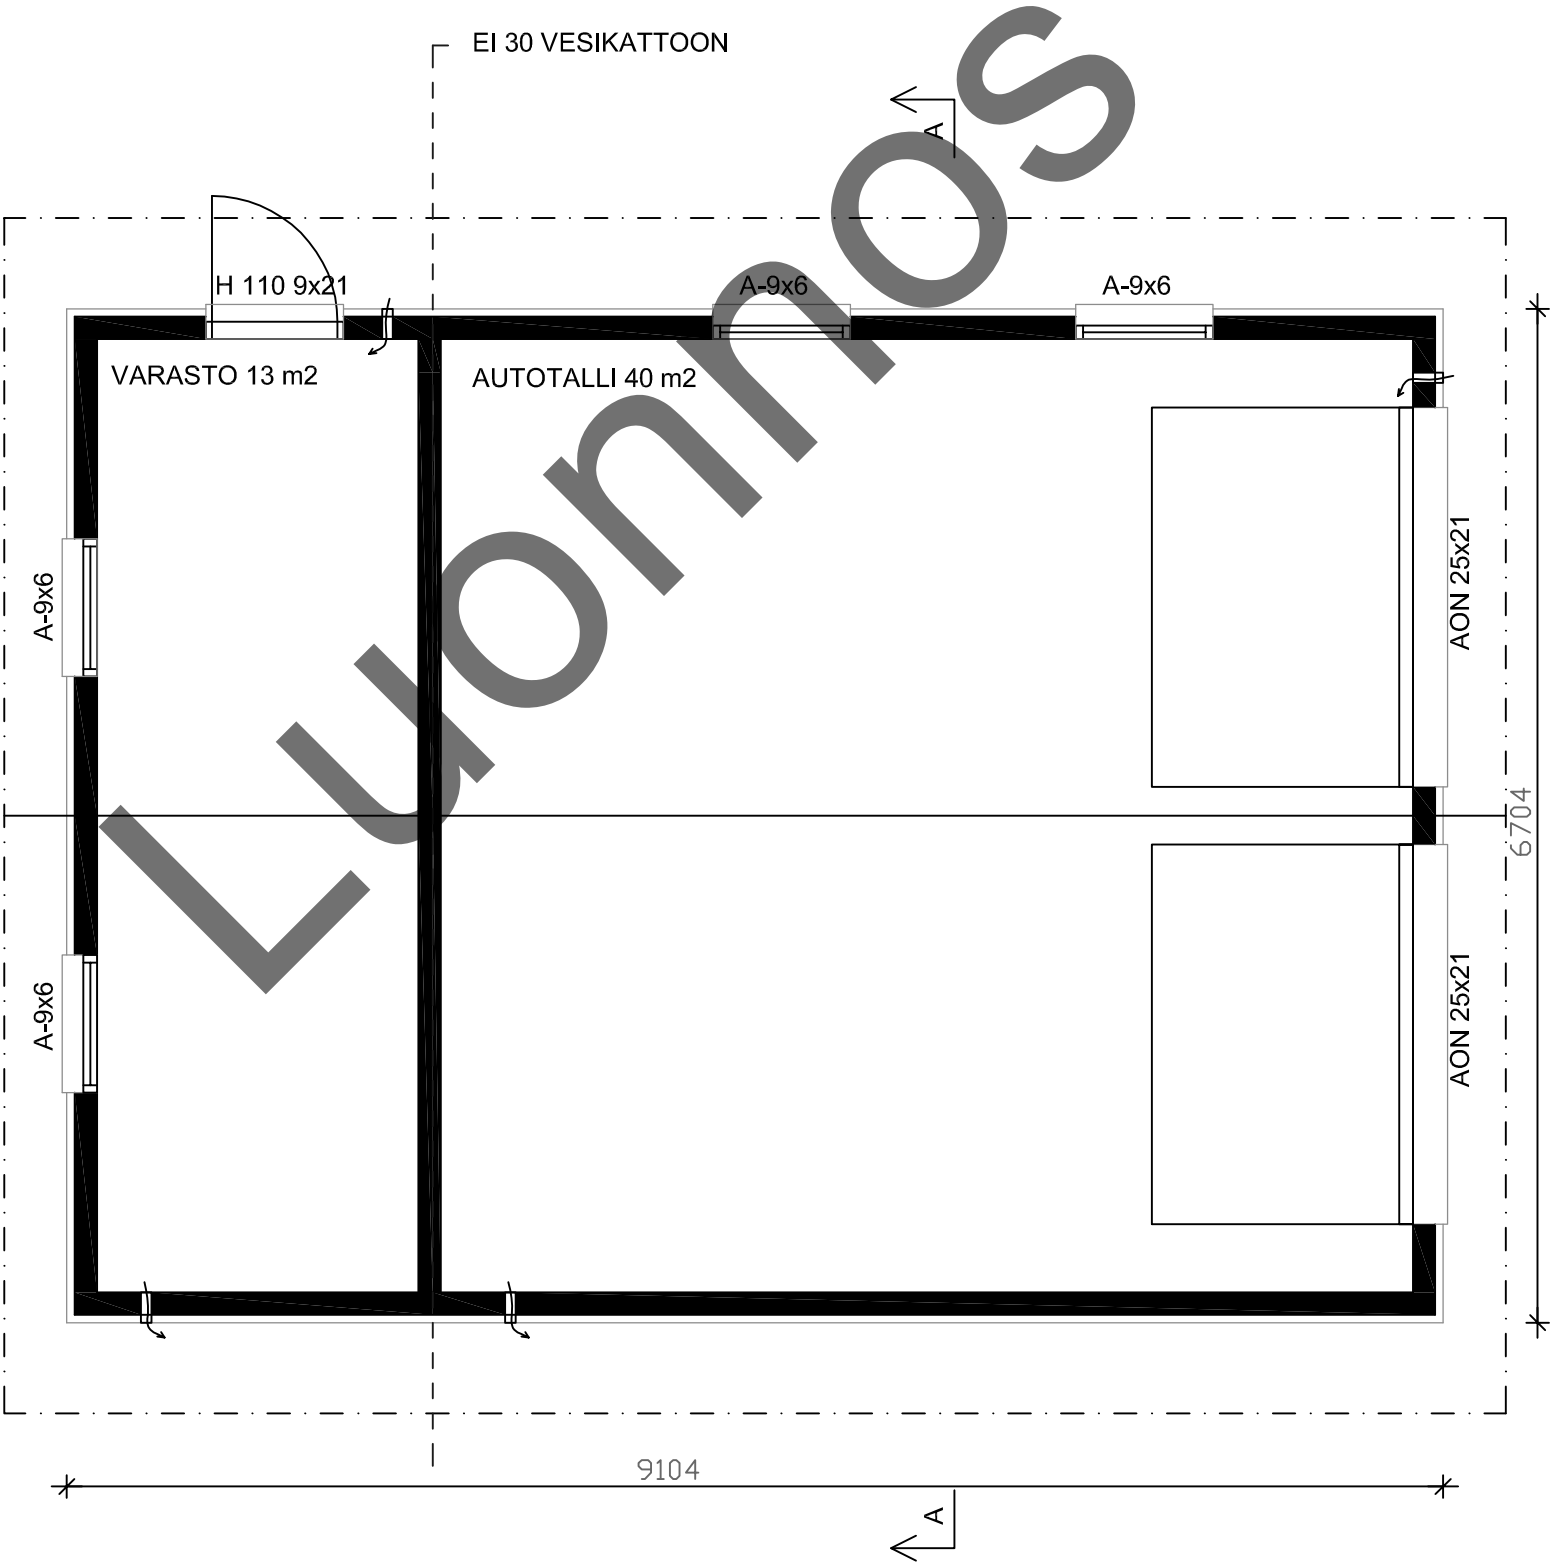

K.osa/Kylä	Kortteli/Tila	Tontti/Rn:o	Viranomaisten merkintöjä varten	
Rakennustoimenpide UUDISRAKENNUS			Piirustuslaji PÄÄPIIRUSTUS	
Rakennuskohteen nimi ja osoite			Piirustuksen sisältö POHJA 3 POHJAPIIRUSTUS	Mittakaava 1:50
Mallin suunnittelija: Jani Rantanen RI			ARK	
Suunnittelija	Allekirjoitus	Pvm.		

MATERIAALIT JA VÄRIT:

1. VESIKATE:

2. ULKOVERHOUSPANEELI:

3. SOKKELI:

4. IKKUNAT:

5. PANELOITU VARASTON OVI:


6. NURKKALAUDAT:
7. OTSALAUDAT JA ALUSLAUDAT:

8. PIELILAUDAT:

9. RÄYSTÄSKOURUT:

10. SYÖKSYTORVET:

11. AUTOTALLIN OVI:

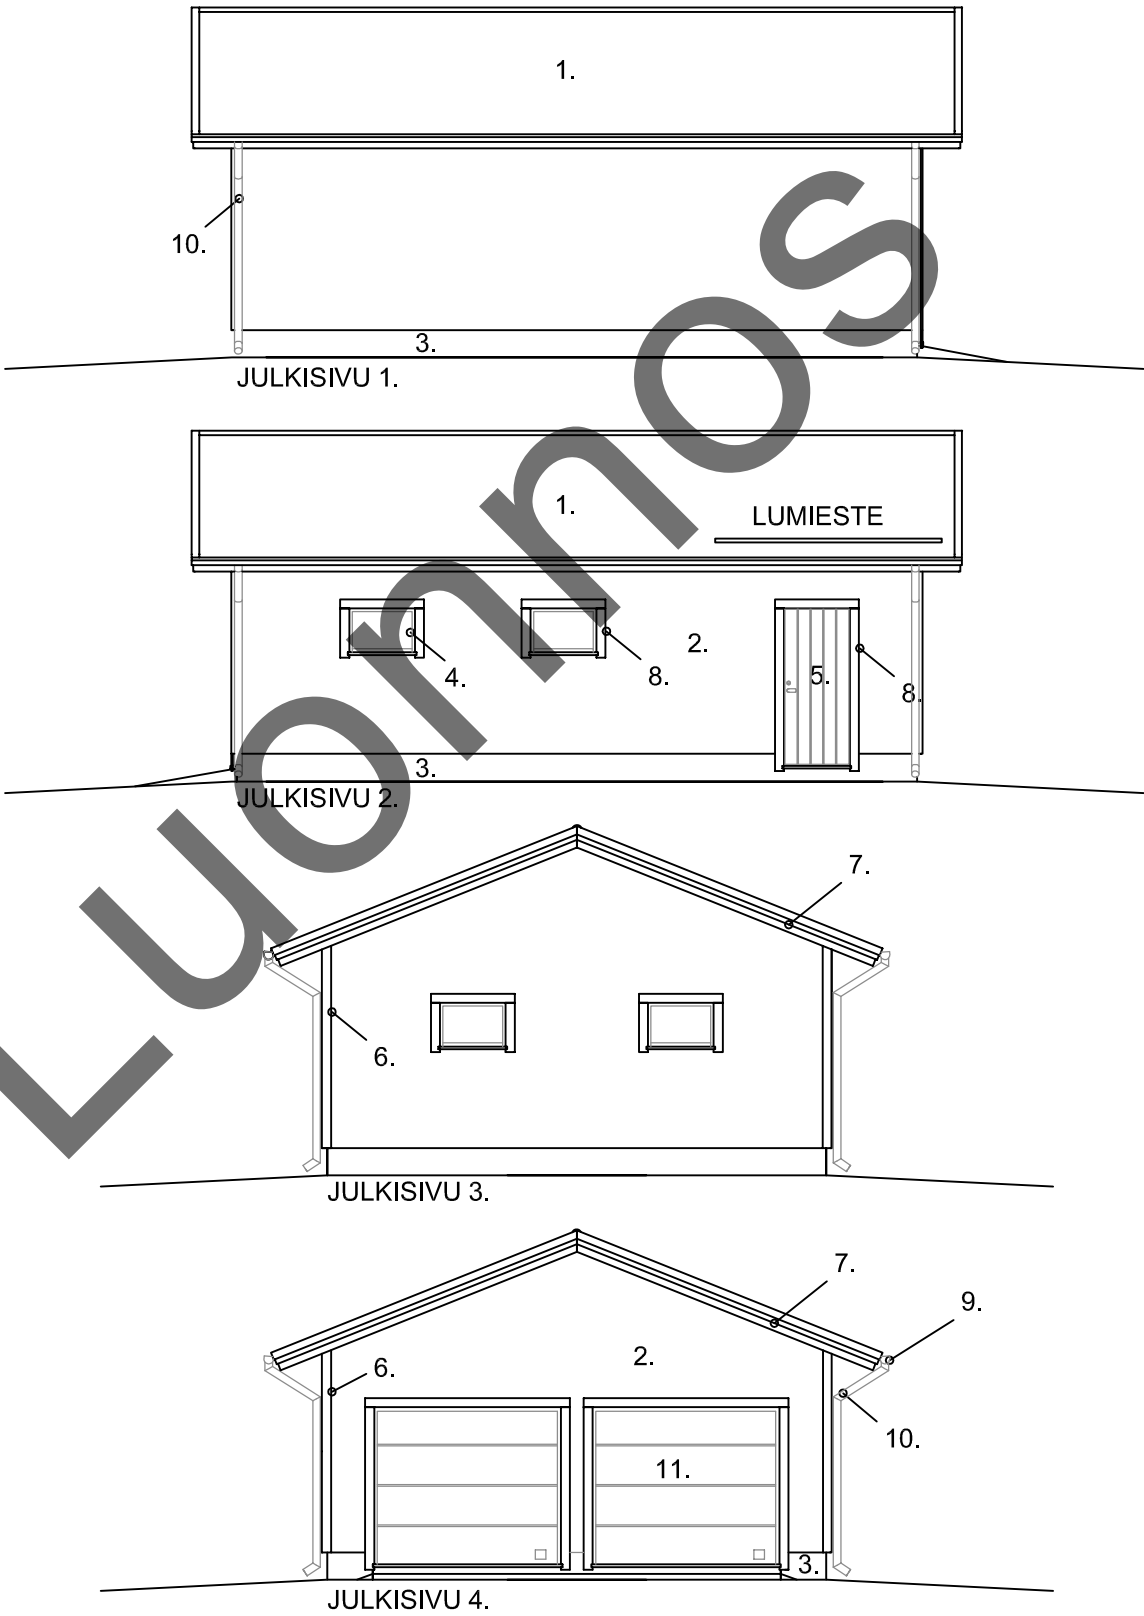


TULEVA MAANPINTA = _____
NYKYINEN MAANPINTA = - - - - -

K.osa/Kylä	Kortteli/Tila	Tontti/Rn:o	Viranomaisten merkintöjä varten	
Rakennustoimenpide UUDISRAKENNUS			Piirustuslaji PÄÄPIIRUSTUS	
Rakennuskohteen nimi ja osoite			Piirustuksen sisältö	Mittakaava
			POHJA 3 JULKISIVUT	1:100
Mallin suunnittelija: Jani Rantanen RI				ARK
Suunnittelija	Allekirjoitus	Pvm.		

KERROSALA 61 m2
TILAVUUS 190 m3

PALOLUOKKA P3

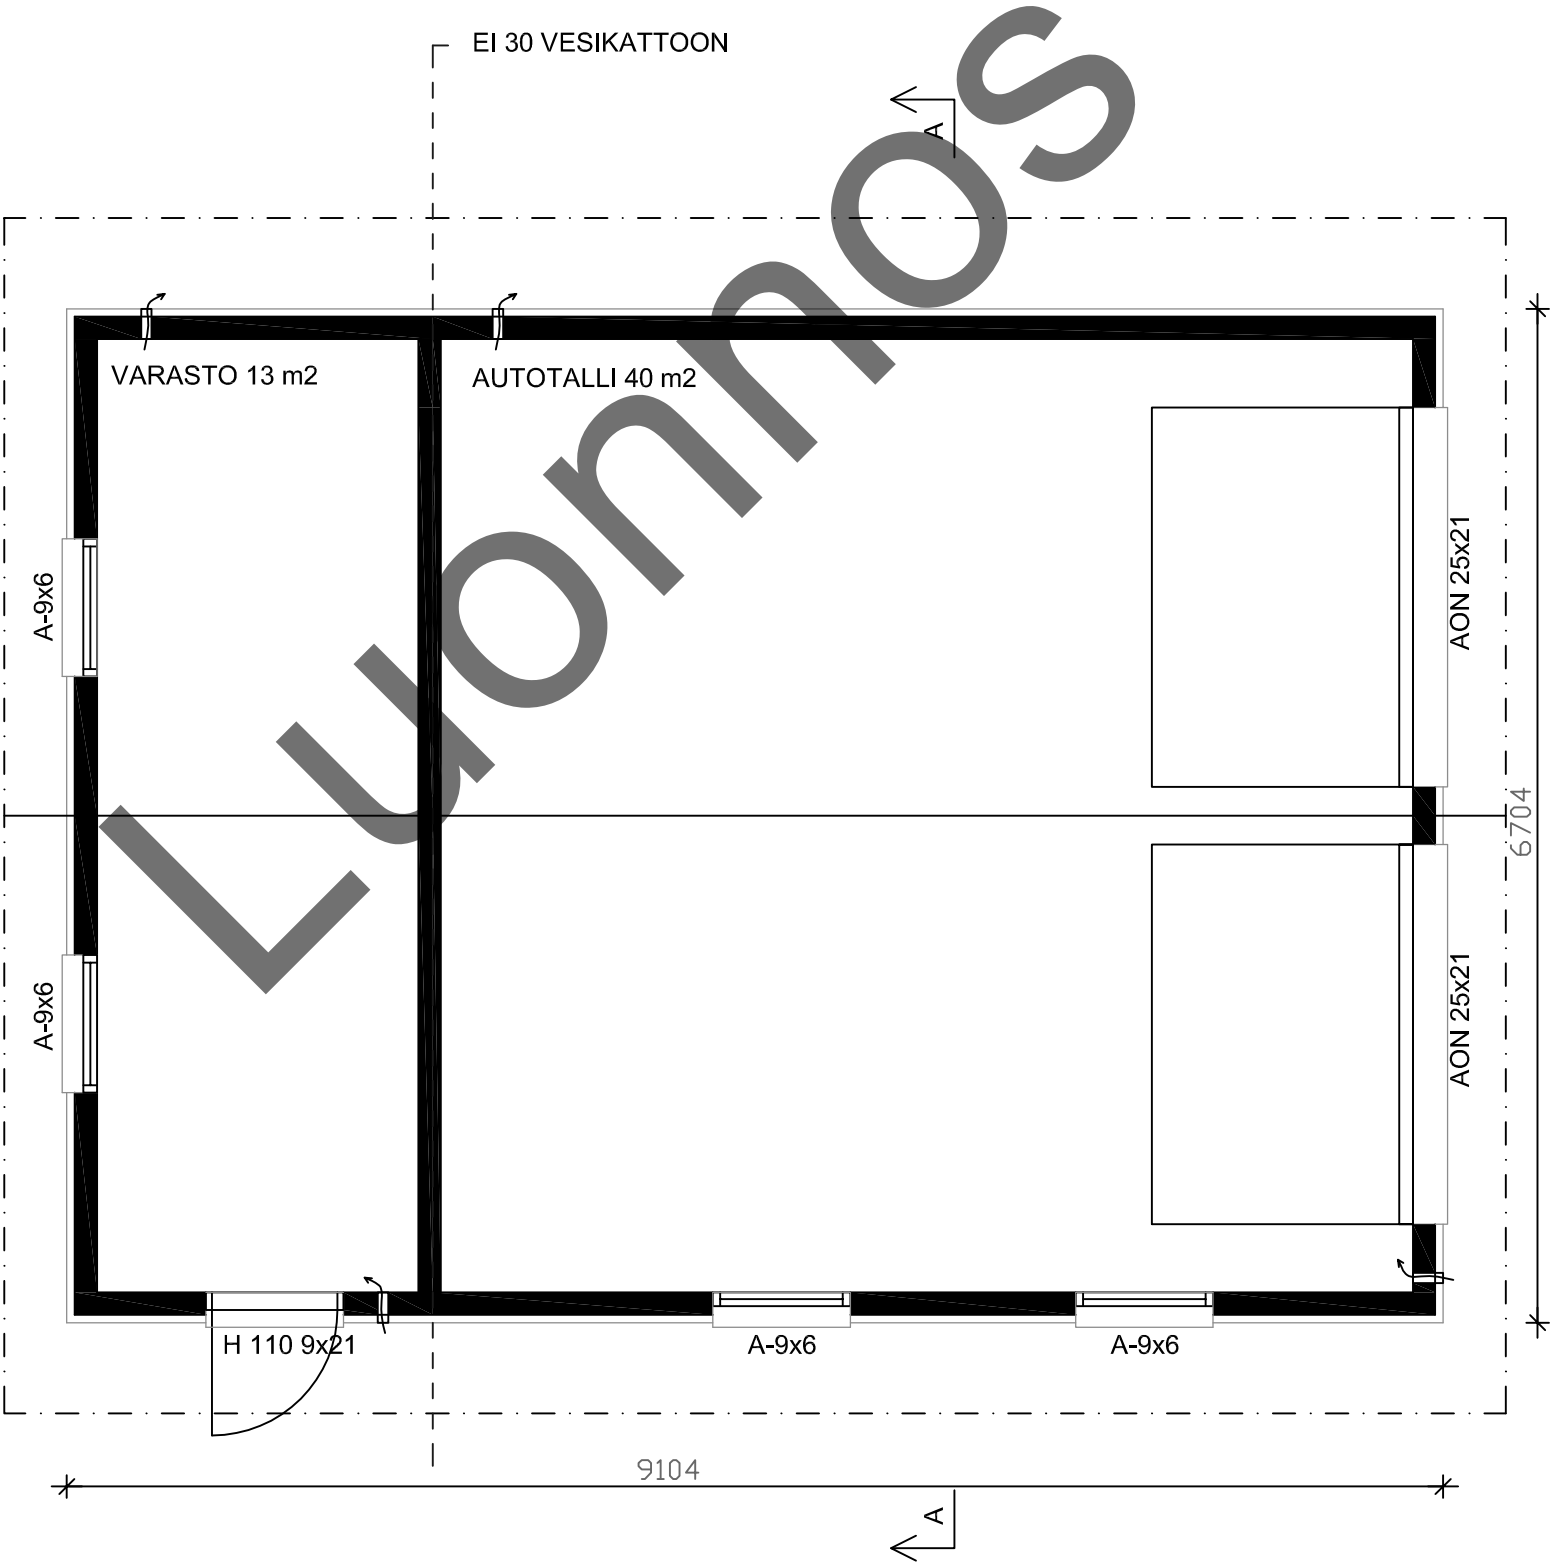

K.osa/Kylä	Kortteli/Tila	Tontti/Rn:o	Viranomaisten merkintöjä varten	
Rakennustoimenpide	UUDISRAKENNUS		Piirustuslaji	PÄÄPIIRUSTUS
Rakennuskohteen nimi ja osoite		Piirustuksen sisältö		Mittakaava
		POHJA 4		
		POHJAPIIRUSTUS		1:50
Mallin suunnittelija: Jani Rantanen RI			ARK	
Suunnittelija	Allekirjoitus	Pvm.		

MATERIAALIT JA VÄRIT:

1. VESIKATE:

2. ULKOVERHOUSPANEELI:

3. SOKKELI:

4. IKKUNAT:

5. PANELOITU VARASTON OVI:





6. NURKKALAUDAT:
7. OTSALAUDAT JA ALUSLAUDAT:

8. PIELILAUDAT:

9. RÄYSTÄSKOURUT:

10. SYÖKSYTORVET:

11. AUTOTALLIN OVI:

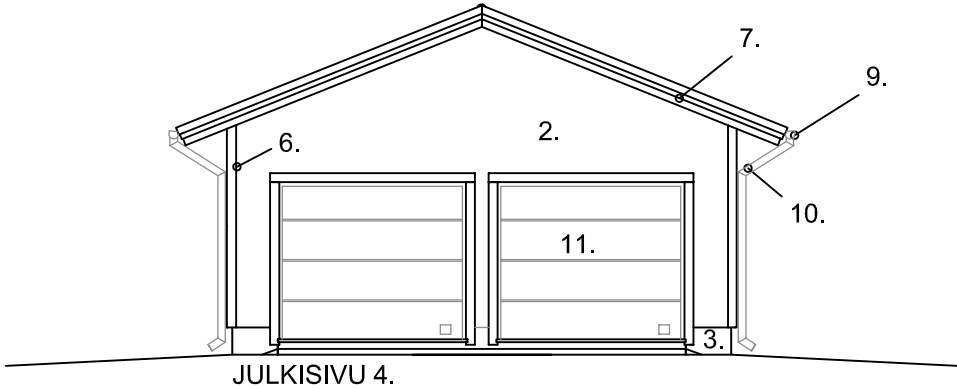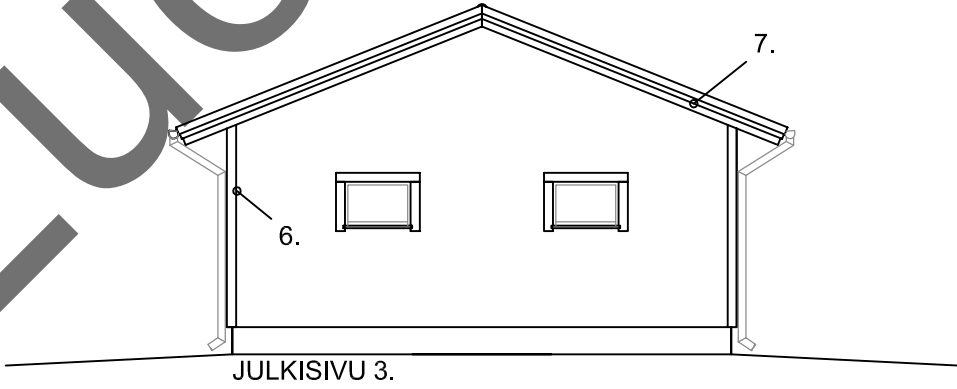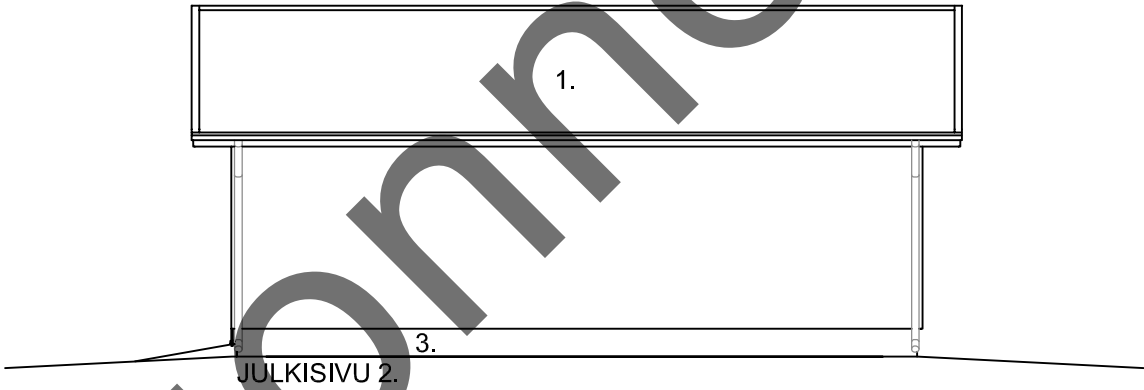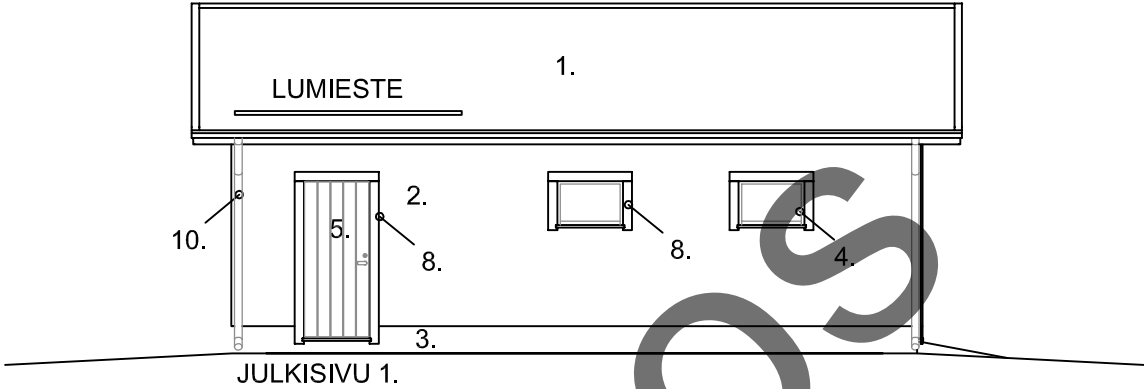


TULEVA MAANPINTA = _____
NYKYINEN MAANPINTA = - - - - -

K.osa/Kylä	Kortteli/Tila	Tontti/Rn:o	Viranomaisten merkintöjä varten	
Rakennustoimenpide UUDISRAKENNUS			Piirustuslaji PÄÄPIIRUSTUS	
Rakennuskohteen nimi ja osoite			Piirustuksen sisältö POHJA 4 JULKISIVUT	Mittakaava 1:100
Mallin suunnittelija: Jani Rantanen RI			ARK	
Suunnittelija	Allekirjoitus	Pvm.		

KERROSALA 61 m2
TILAVUUS 190 m3

PALOLUOKKA P3

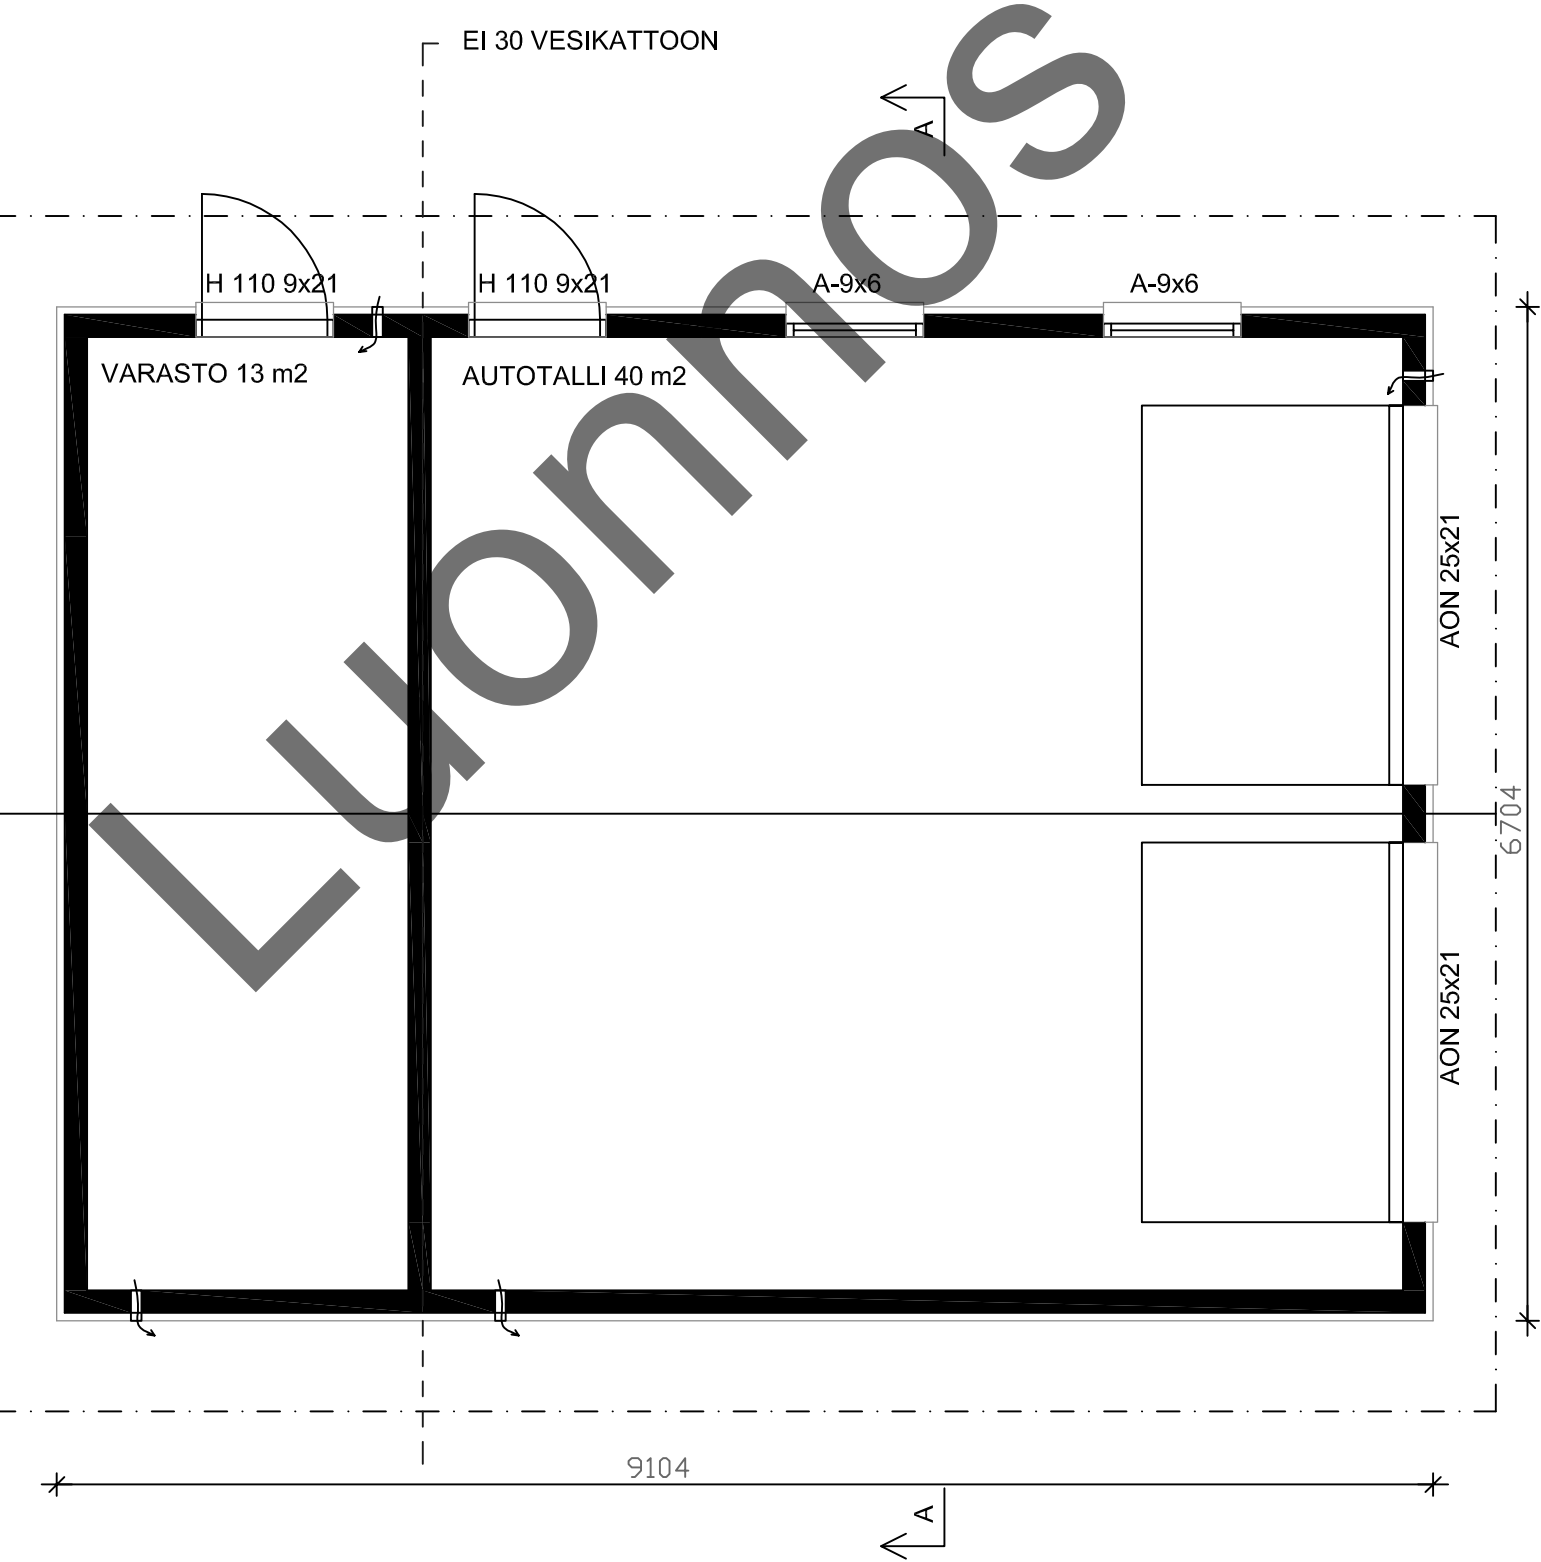

K.osa/Kylä	Kortteli/Tila	Tontti/Rn:o	Viranomaisten merkintöjä varten	
Rakennustoimenpide UUDISRAKENNUS			Piirustuslaji PÄÄPIIRUSTUS	
Rakennuskohteen nimi ja osoite			Piirustuksen sisältö POHJA 5 POHJAPIIRUSTUS	Mittakaava 1:50
Mallin suunnittelija: Jani Rantanen RI			ARK	
Suunnittelija	Allekirjoitus	Pvm.		

MATERIAALIT JA VÄRIT:

1. VESIKATE:

2. ULKOVERHOUSPANEELI:

3. SOKKELI:

4. IKKUNAT:

5. PANELOITU VARASTON OVI:





6. NURKKALAUDAT:
7. OTSALAUDAT JA ALUSLAUDAT:

8. PIELILAUDAT:

9. RÄYSTÄSKOURUT:

10. SYÖKSYTORVET:

11. AUTOTALLIN OVI:

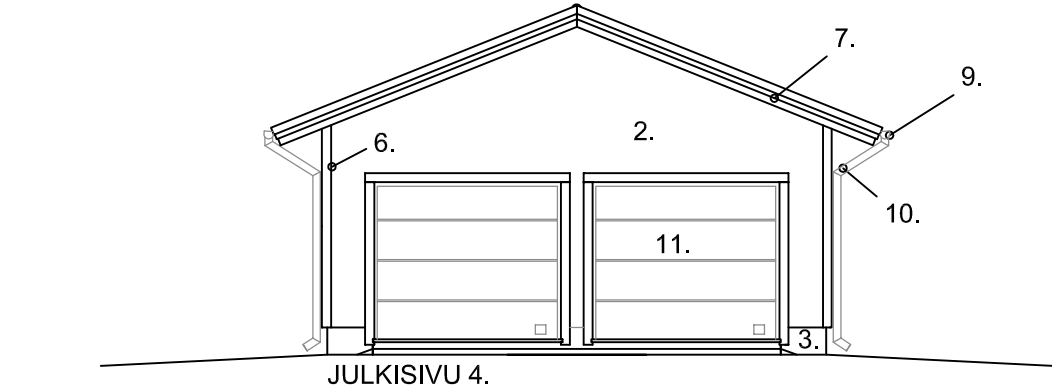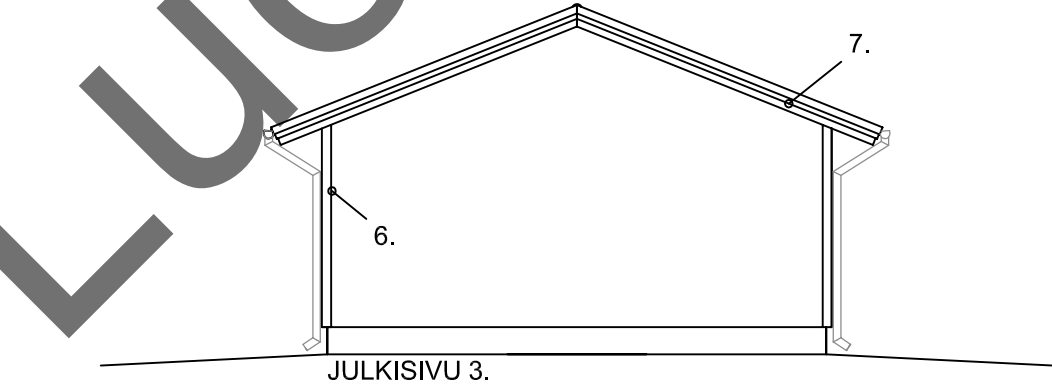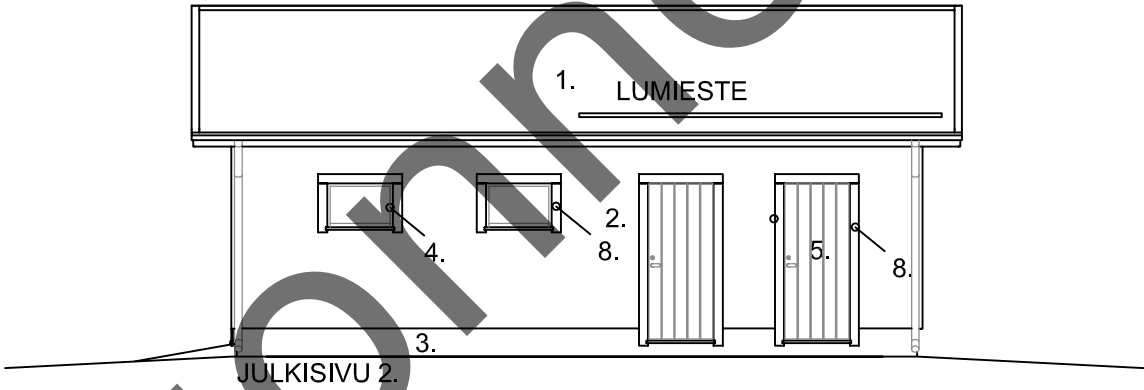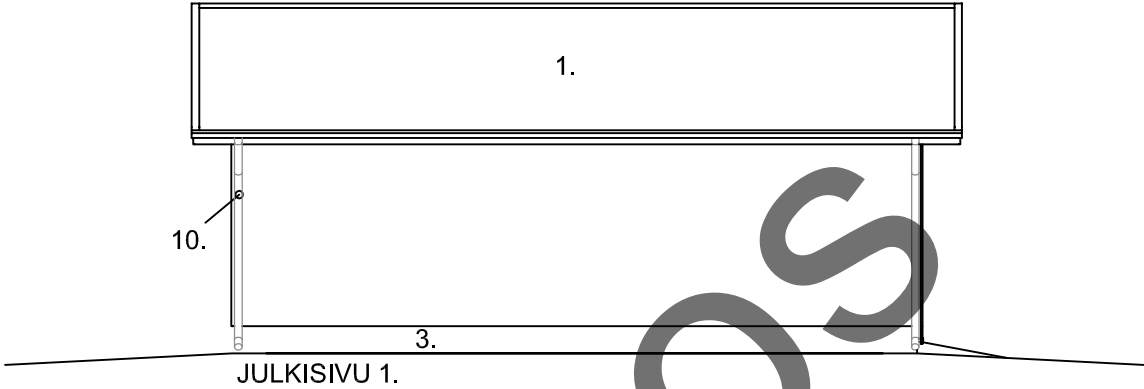


TULEVA MAANPINTA = _____
NYKYINEN MAANPINTA = - - - - -

K.osa/Kylä	Kortteli/Tila	Tontti/Rn:o	Viranomaisten merkintöjä varten	
Rakennustoimenpide UUDISRAKENNUS			Piirustuslaji PÄÄPIIRUSTUS	
Rakennuskohteen nimi ja osoite			Piirustuksen sisältö	Mittakaava
			POHJA 5 JULKISIVUT	1:100
Mallin suunnittelija: Jani Rantanen RI				ARK
Suunnittelija	Allekirjoitus	Pvm.		

KERROSALA 61 m2
TILAVUUS 190 m3

PALOLUOKKA P3

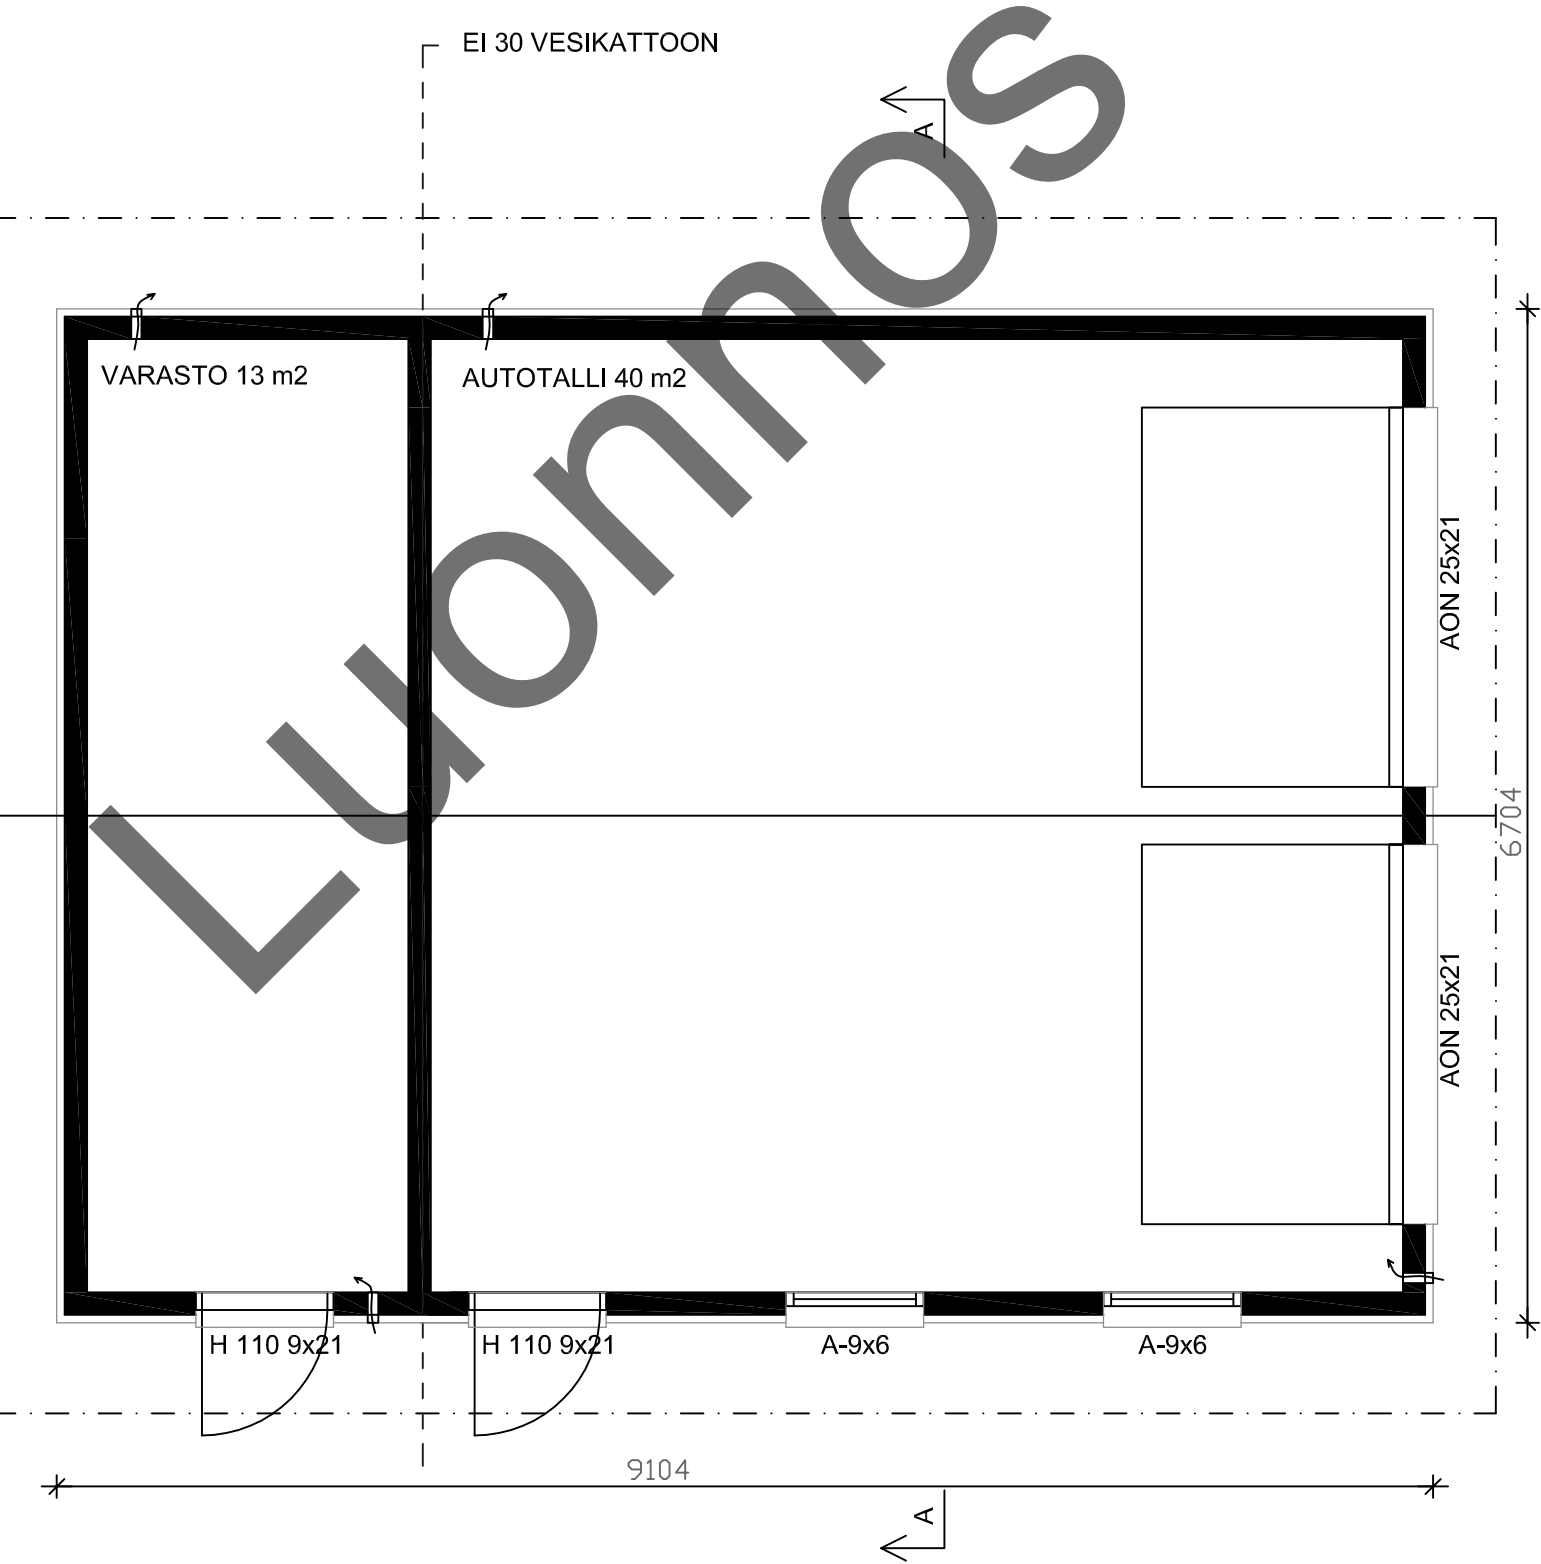

K.osa/Kylä	Kortteli/Tila	Tontti/Rn:o	Viranomaisten merkintöjä varten	
Rakennustoimenpide UUDISRAKENNUS			Piirustuslaji PÄÄPIIRUSTUS	
Rakennuskohteen nimi ja osoite			Piirustuksen sisältö POHJA 6 POHJAPIIRUSTUS	Mittakaava 1:50
Mallin suunnittelija: Jani Rantanen RI			ARK	
Suunnittelija	Allekirjoitus	Pvm.		

MATERIAALIT JA VÄRIT:

1. VESIKATE:

2. ULKOVERHOUSPANEELI:

3. SOKKELI:

4. IKKUNAT:

5. PANELOITU VARASTON OVI:





6. NURKKALAUDAT:
7. OTSALAUDAT JA ALUSLAUDAT:

8. PIELILAUDAT:

9. RÄYSTÄSKOURUT:

10. SYÖKSYTORVET:

11. AUTOTALLIN OVI:

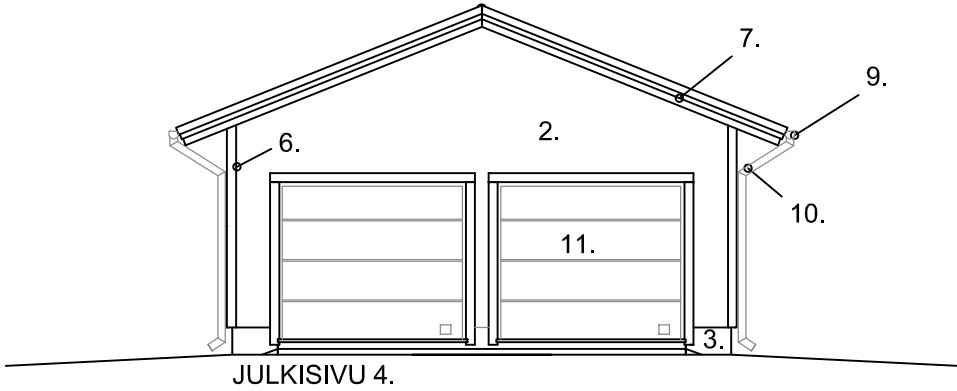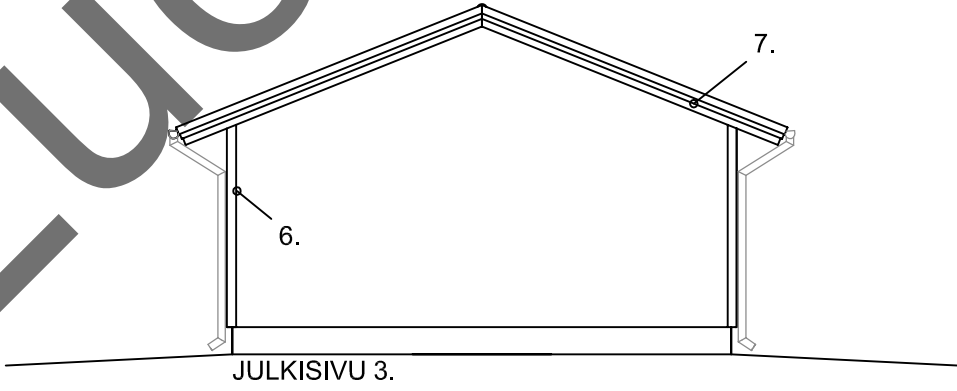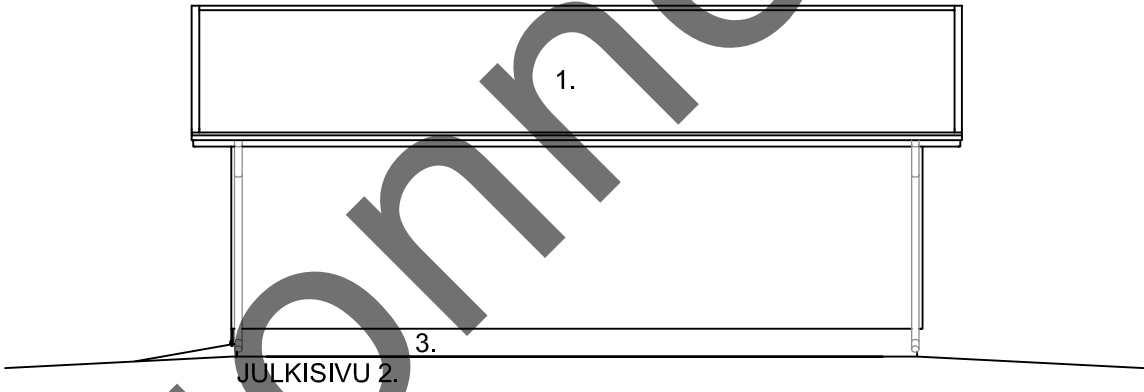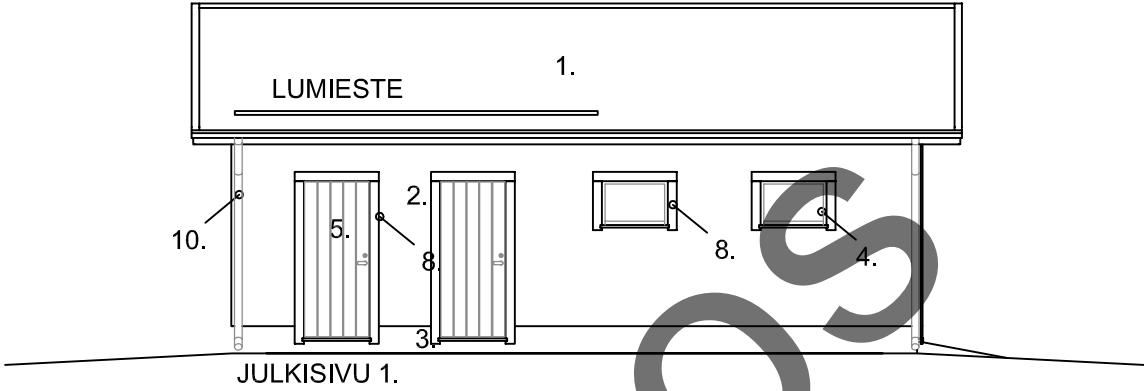


TULEVA MAANPINTA = _____
NYKYINEN MAANPINTA = - - - - -

K.osa/Kylä	Kortteli/Tila	Tontti/Rn:o	Viranomaisten merkintöjä varten	
Rakennustoimenpide UUDISRAKENNUS			Piirustuslaji PÄÄPIIRUSTUS	
Rakennuskohteen nimi ja osoite			Piirustuksen sisälltö POHJA 6 JULKISIVUT	Mittakaava 1:100
Mallin suunnittelija: Jani Rantanen RI			ARK	
Suunnittelija	Allekirjoitus	Pvm.		

KERROSALA 61 m2
TILAVUUS 190 m3

PALOLUOKKA P3

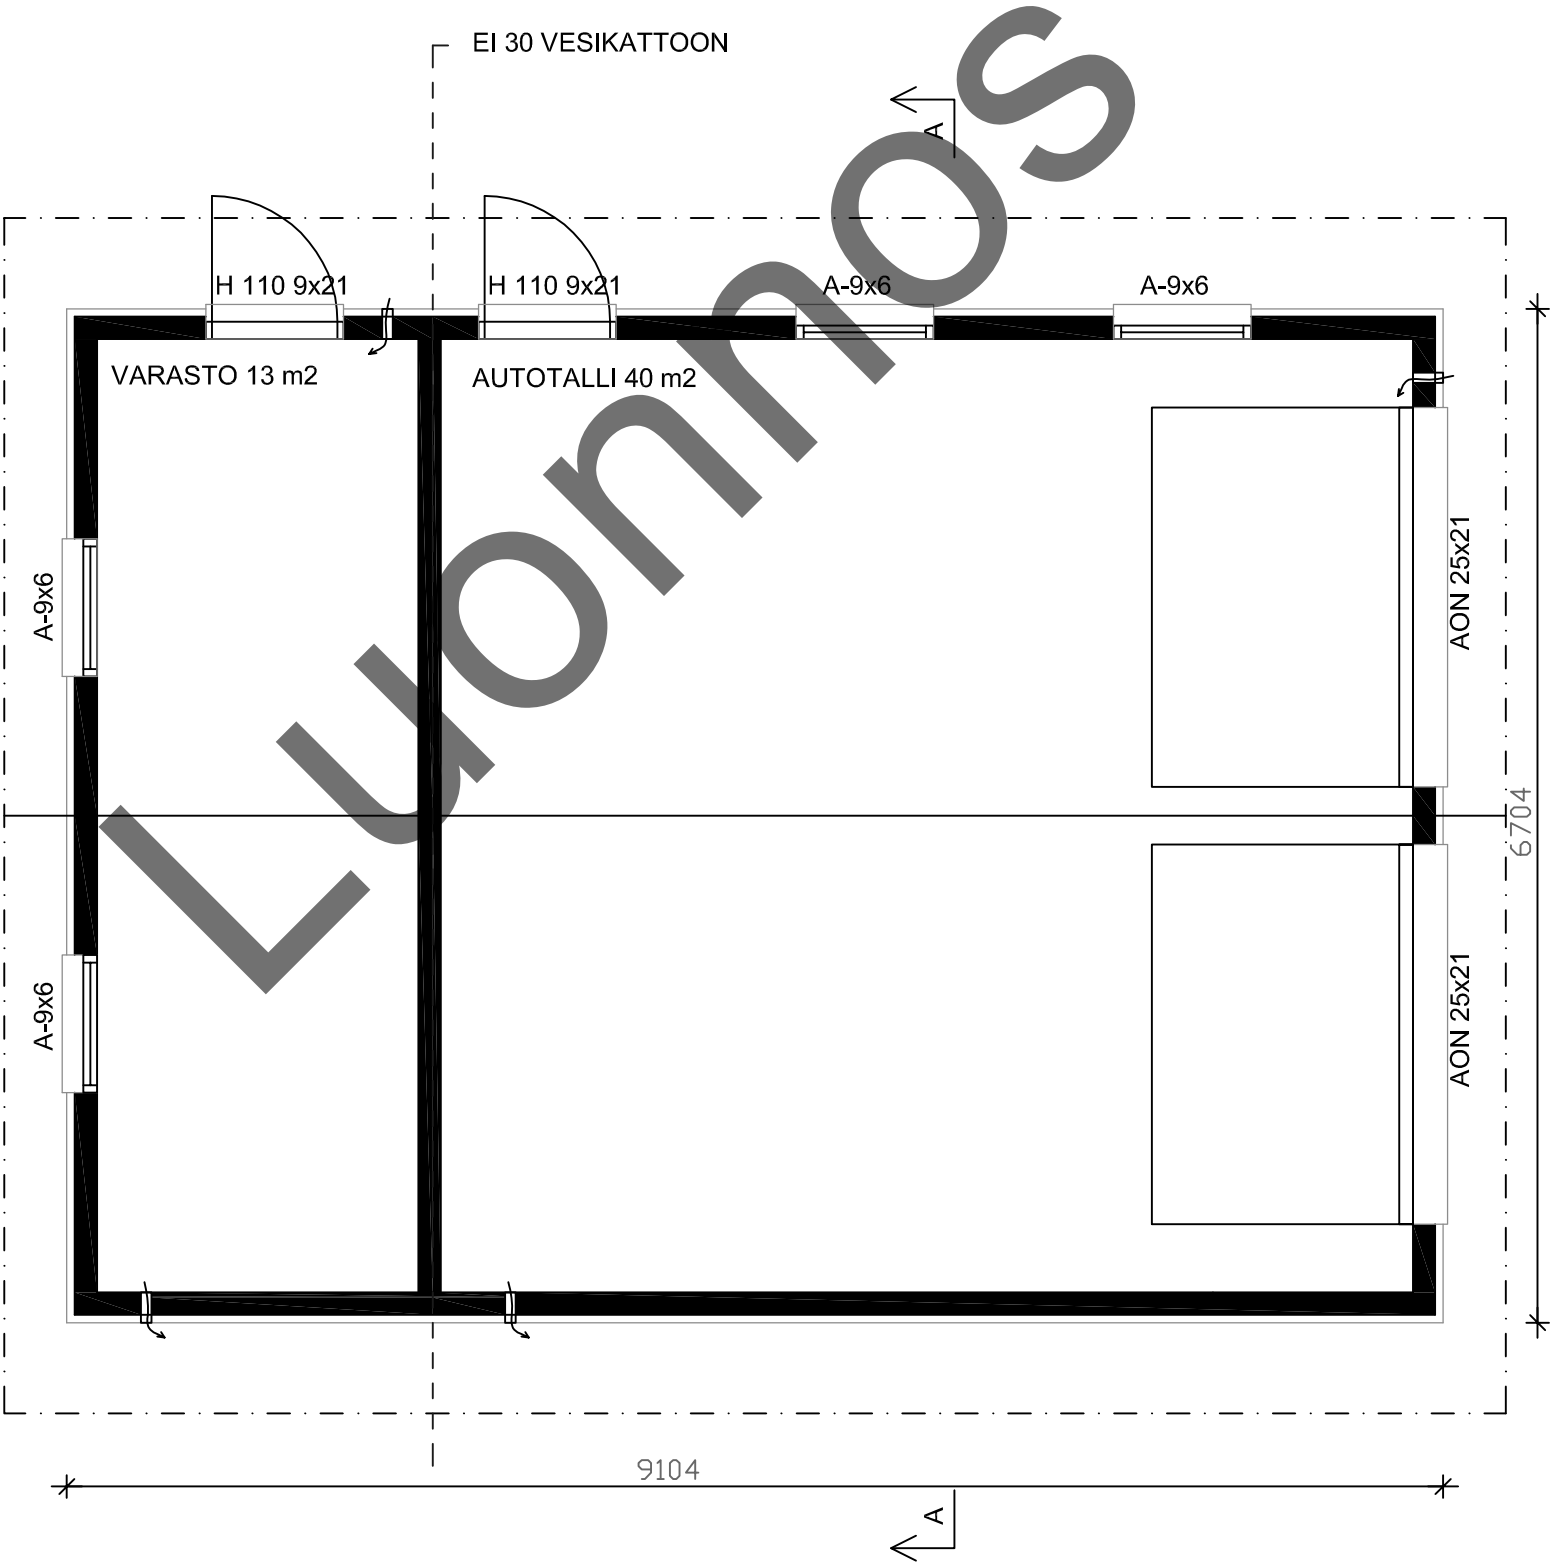

K.osa/Kylä	Kortteli/Tila	Tontti/Rn:o	Viranomaisten merkintöjä varten	
Rakennustoimenpide	UUDISRAKENNUS		Piirustuslaji	PÄÄPIIRUSTUS
Rakennuskohteen nimi ja osoite		Piirustuksen sisältö		Mittakaava
		POHJA 7		
		POHJAPIIRUSTUS		1:50
Mallin suunnittelija: Jani Rantanen RI			ARK	
Suunnittelija	Allekirjoitus	Pvm.		

MATERIAALIT JA VÄRIT:

1. VESIKATE:

2. ULKOVERHOUSPANEELI:

3. SOKKELI:

4. IKKUNAT:

5. PANELOITU VARASTON OVI:


6. NURKKALAUDAT:
7. OTSALAUDAT JA ALUSLAUDAT:

8. PIELILAUDAT:

9. RÄYSTÄSKOURUT:

10. SYÖKSYTORVET:


11. AUTOTALLIN OVI:

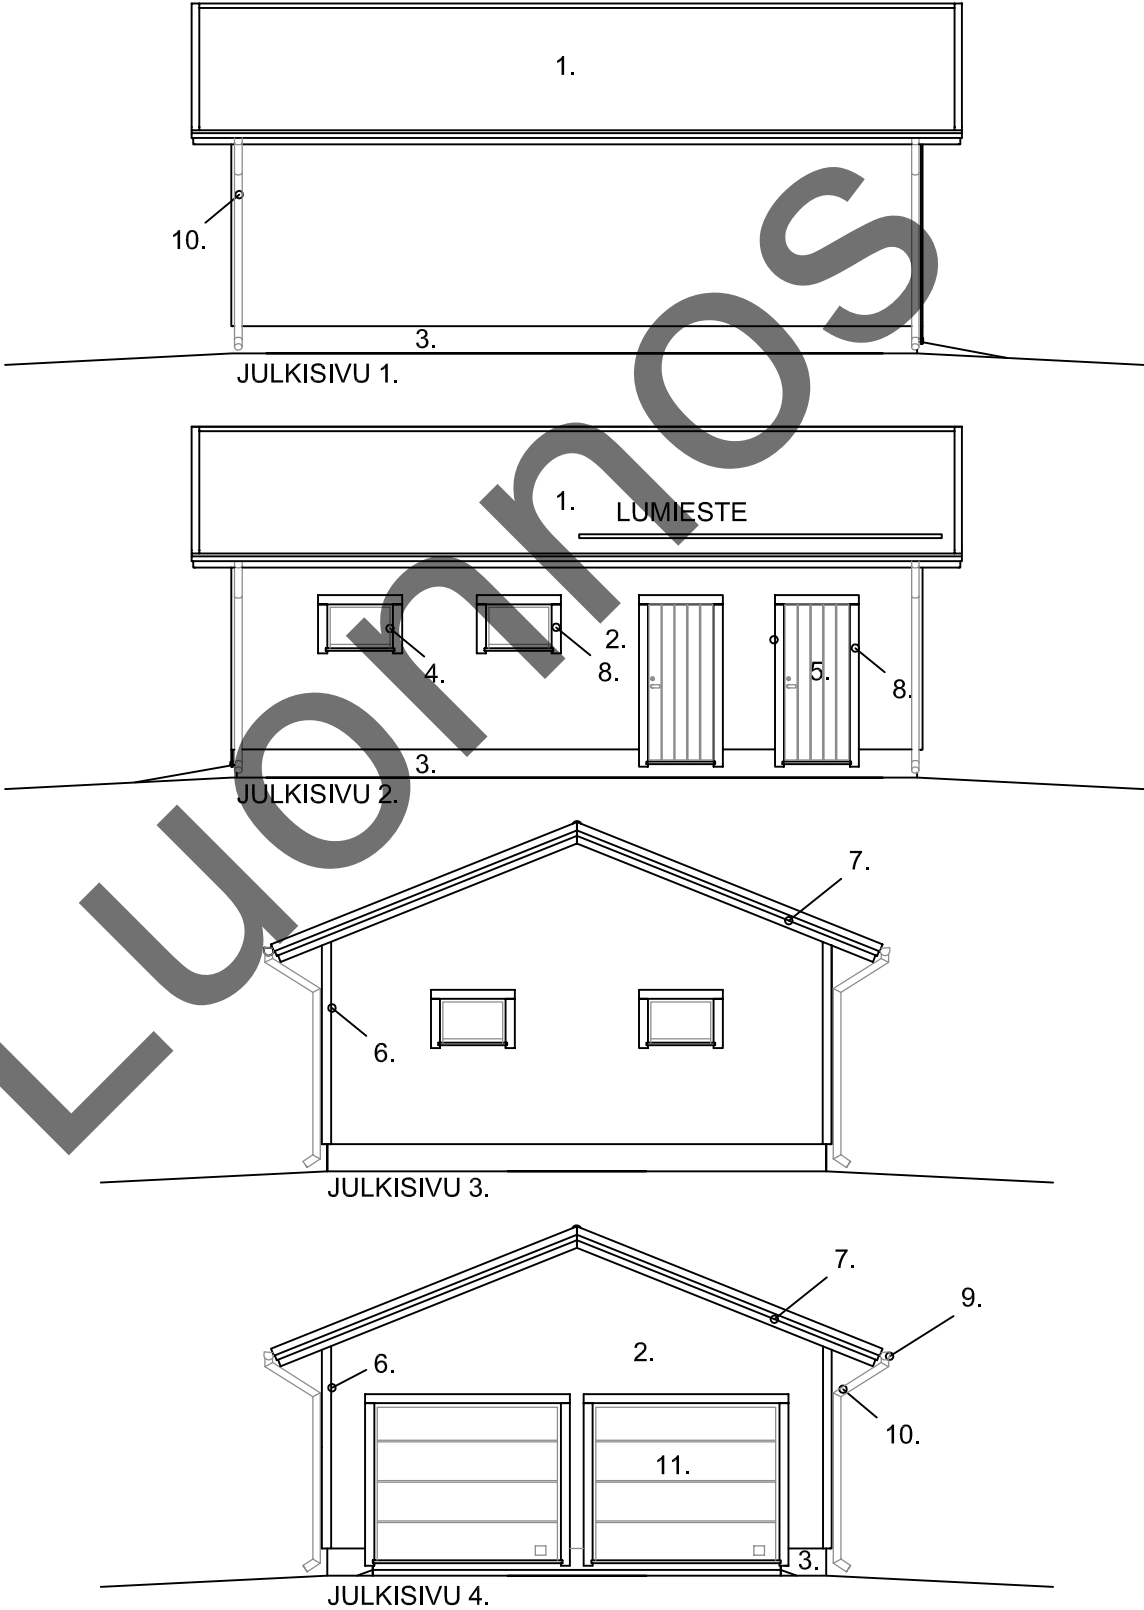

TULEVA MAANPINTA = _____
NYKYINEN MAANPINTA = - - - - -

K.osa/Kylä	Kortteli/Tila	Tontti/Rn:o	Viranomaisten merkintöjä varten	
Rakennustoimenpide UUDISRAKENNUS			Piirustuslaji PÄÄPIIRUSTUS	
Rakennuskohteen nimi ja osoite			Piirustuksen sisältö POHJA 7 JULKISIVUT	Mittakaava 1:100
Mallin suunnittelija: Jani Rantanen RI			ARK	
Suunnittelija	Allekirjoitus	Pvm.		

PALOLUOKKA P3

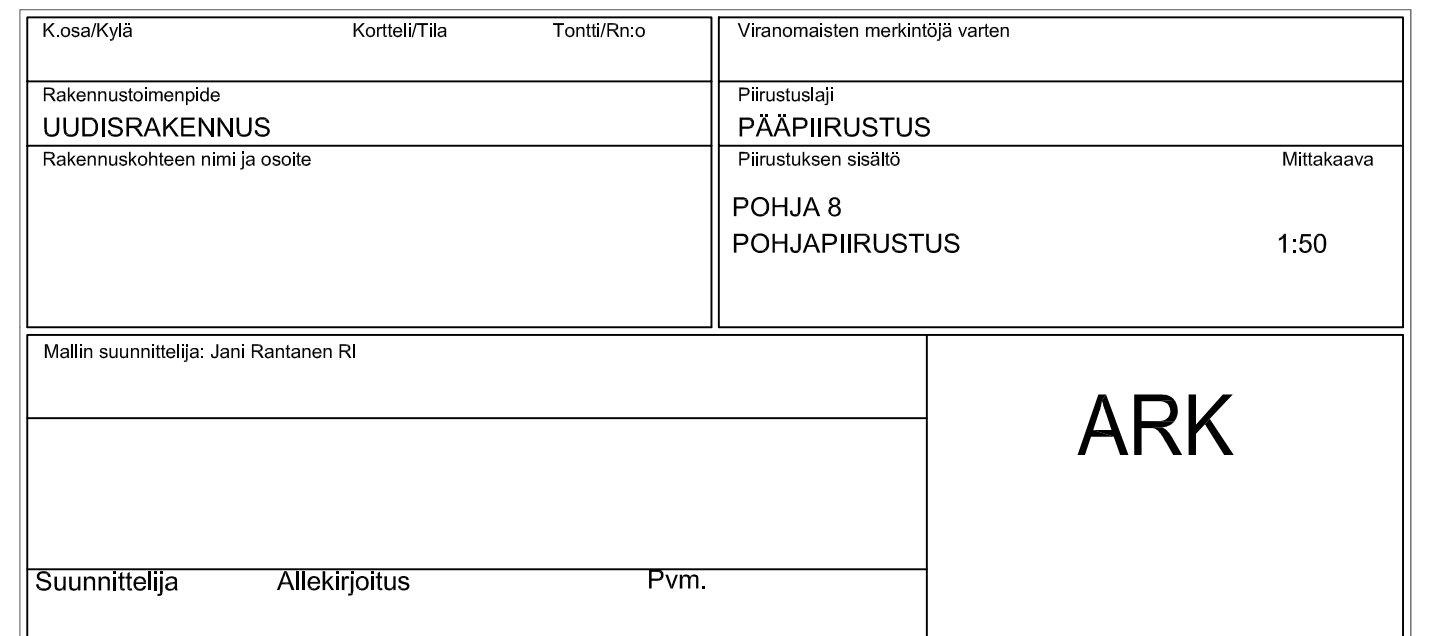

MATERIAALIT JA VÄRIT:

1. VESIKATE:

2. ULKOVERHOUSPANEELI:

3. SOKKELI:

4. IKKUNAT:

5. PANELOITU VARASTON OVI:


6. NURKKALAUDAT:
7. OTSALAUDAT JA ALUSLAUDAT:

8. PIELILAUDAT:

9. RÄYSTÄSKOURUT:

10. SYÖKSYTORVET:

11. AUTOTALLIN OVI:

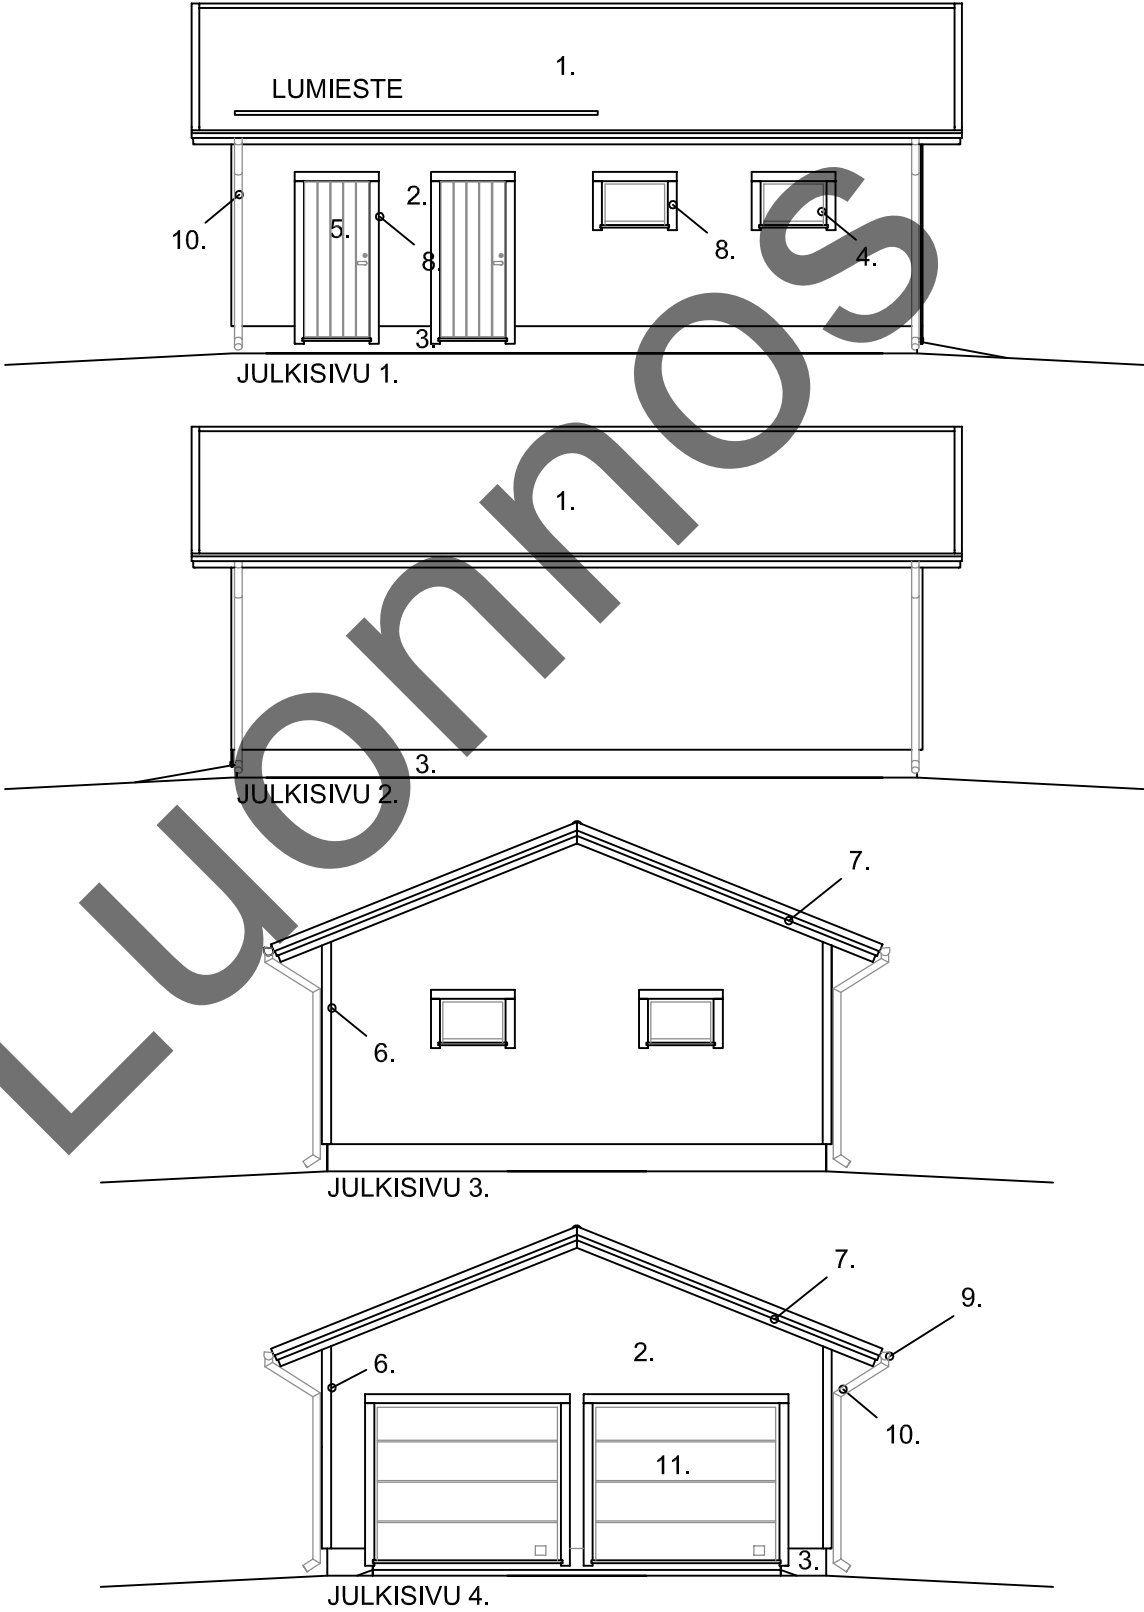

TULEVA MAANPINTA = _____
NYKYINEN MAANPINTA = - - - - -

K.osa/Kylä	Kortteli/Tila	Tontti/Rn:o	Viranomaisten merkintöjä varten	
Rakennustoimenpide UUDISRAKENNUS			Piirustuslaji PÄÄPIIRUSTUS	
Rakennuskohteen nimi ja osoite			Piirustuksen sisältö POHJA 8 JULKISIVUT	Mittakaava 1:100
Mallin suunnittelija: Jani Rantanen RI			ARK	
Suunnittelija	Allekirjoitus	Pvm.		