




UTU ELEC OY

PL 20, 28401 ULVILA

Puh: 02-550 800

Fax: 02-550 8333

www.utu.eu

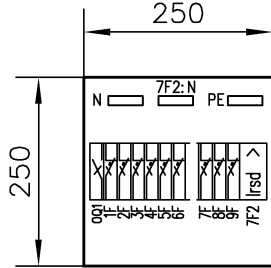

Keskuksen syvyys 103 mm

EN 60 439-3	Sähkö n:o 3332301	Nimellinen tasoituserroin	2--3 autom./vaihe 0,8
Malli pointer 1P 3409			4--5 autom./vaihe 0,7
PL / kW	I _N / A	U _N / V	P _H / kW
			6--9 autom./vaihe 0,6
Nimellisjännite	U _N 230 V	Nimellisteho	50 Hz
Apupiirin nimellisjännite	- V	Suojaus sähköiskulta	Suojaeristys ja kotelointi
Nimellisieristysjännite	U _i 400 V	Maadoitusjärjestelmä	TN-S järjestelmä
Nimellisvirta, keskus	I _N 35 A	Ympäristöolot	Normaalit
Nimellisvirta, piirit	I _N - A	EMC-käyttöympäristö	1 ja 2
Terminen rajavirta	I _{cw} < 10 kA	Paino	- kg
Dynaaminen rajavirta	U _{pk} - kA		

pointer



UTU ELEC OY
MADE IN FINLAND



MALLI	pointer 1P 3409		
I _N	35 A	EN	60 439-3
U _N	230 V	IP	30
F	50 Hz	TYÖ N:o	

Suunn.	Pvm.
Tark.	Muutos
Hyv.	Suhde 1:10 (A4)

KOKOONPANOKUVA


Lehti 1/2

Arkistotunnus

Keskustunnus

Piir. n:o

3332301

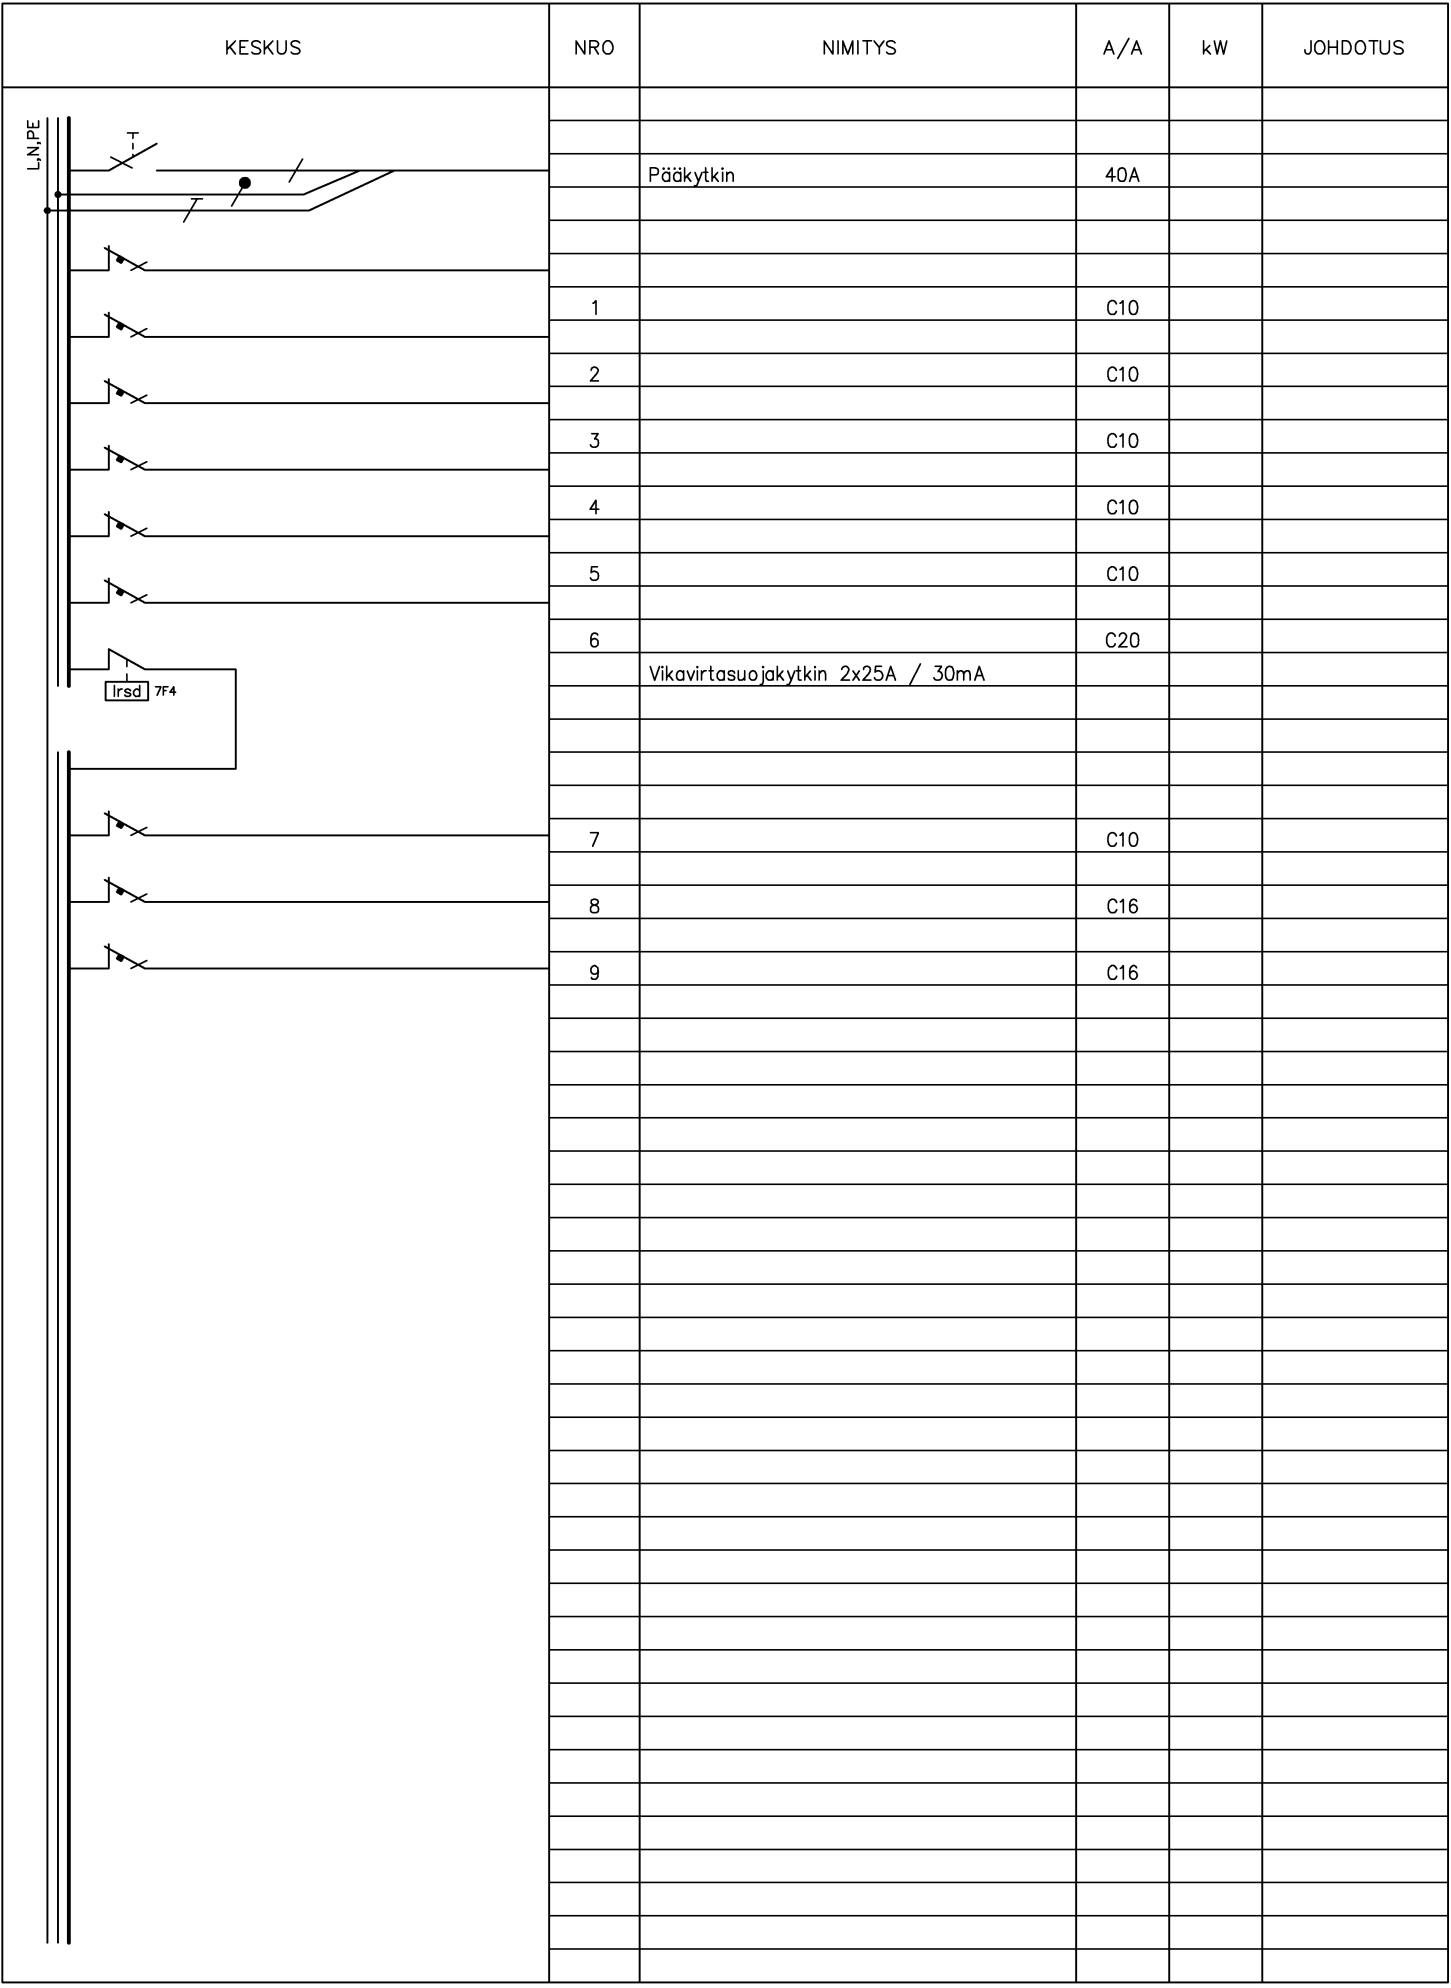

NRO	NIMITYS	A/A	kW	JOHDOTUS
	Pääkytkin	40A		
1		C10		
2		C10		
3		C10		
4		C10		
5		C10		
6	Vikavirtasuojakytkin 2x25A / 30mA	C20		
7		C10		
8		C16		
9		C16		

<table border="1"> <tr> <td>Suunn.</td> <td>Pvm.</td> <td rowspan="3">PÄÄKAAVIO</td> <td>Lehti <u>2/2</u></td> <td rowspan="3">Arkistotunnus</td> </tr> <tr> <td>Tark.</td> <td>Muutos</td> <td>Piir. n:o</td> </tr> <tr> <td>Hyv.</td> <td>Suhde</td> <td></td> </tr> </table>	Suunn.	Pvm.	PÄÄKAAVIO	Lehti <u>2/2</u>	Arkistotunnus	Tark.	Muutos	Piir. n:o	Hyv.	Suhde		3332301
Suunn.	Pvm.	PÄÄKAAVIO		Lehti <u>2/2</u>		Arkistotunnus						
Tark.	Muutos			Piir. n:o								
Hyv.	Suhde											