PÄÄMAADOITUSKISKO
(Ei keskuksessa)

	Pääpotentiaalin tasaus RK 1		

Laji	RYHMÄKESKUS
Tyyppi	RP4E12S
Sähkö nro	3310412
I_n 40A	U_n 400V
P_l = kW	P_h = kW
Kotelointi	IP 20

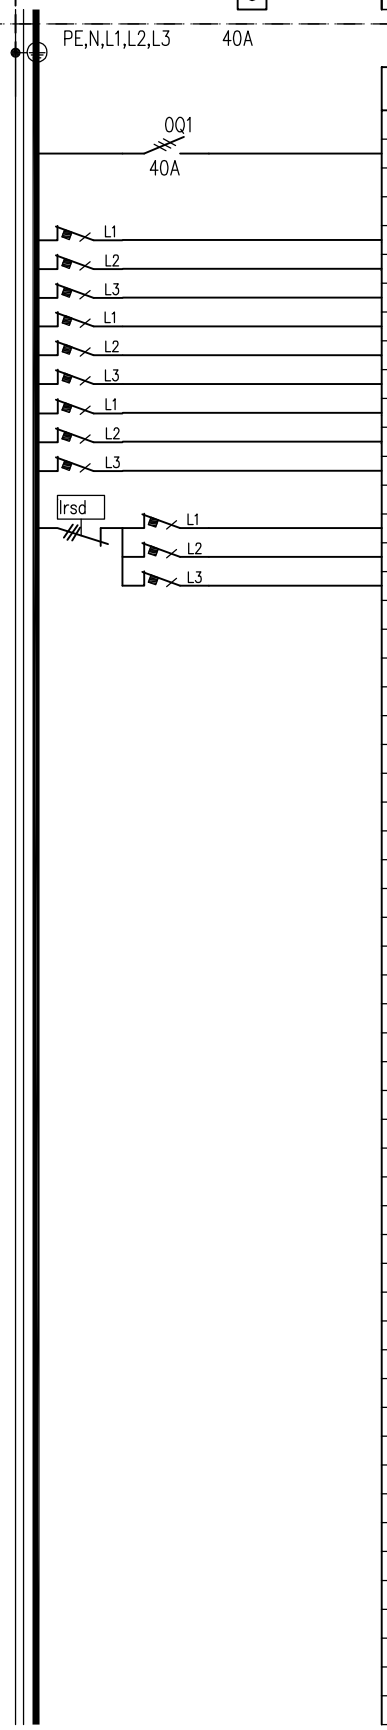

N:o	Nimitys kW	A/A	mm²
0	Pääkytkin		
1F1		B 16 A	
1F2		B 16 A	
1F3		B 16 A	
2F1		B 16 A	
2F2		B 16 A	
2F3		B 16 A	
3F1		B 10 A	
3F2		B 10 A	
3F3		B 10 A	
4F	Vikavirtasuojakytkin 40A 30mA		
5F1		C 16 A	
5F2		C 16 A	
5F3		B 10 A	

KESKUKSEN VARATILAT
Yhteensä 17 mod.

KESKUKSEN MITAT	
Leveys :	300 mm
Korkeus:	450 mm
Syvyys :	80+ovi 28 mm

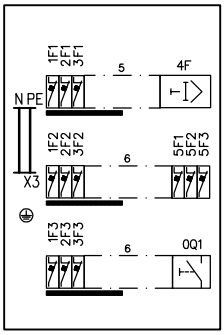

Työ nro	Ark. koodi 31 MFC 735-01	KESKUS	RK 1	Työpiir:	
Pvm. 20.01.2009	Suunn. PP / Tark. HJ / Hyv. ABB	PÄÄKAAVIO	KOKOONPANOPIIRUSTUS	Loppupiir.	
ABB		Rakennuskohde		Tall.koodi	3310412-K
				Lehti 01	Lehdestä 01
				Piirustus nro	735