
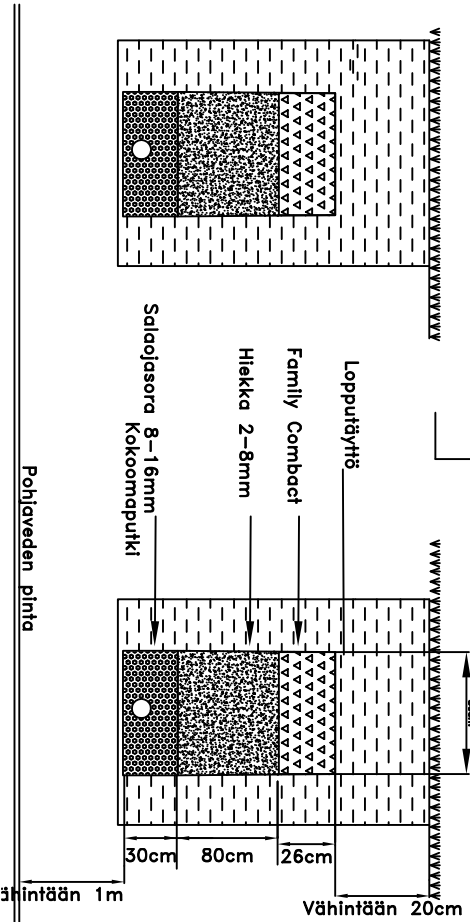
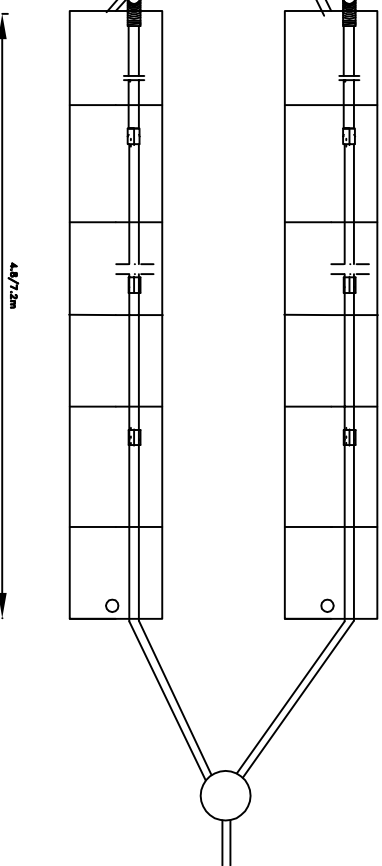
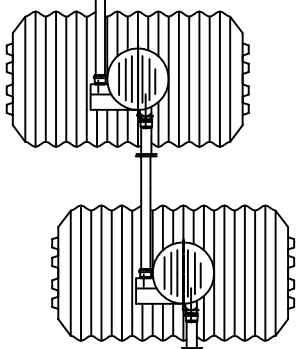
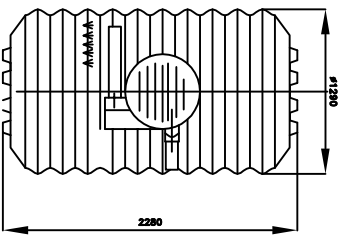
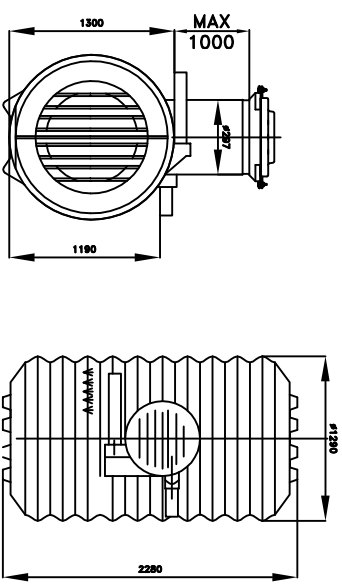


# AVALON BIO 10 MAASUODATTAMO KASETEILLA

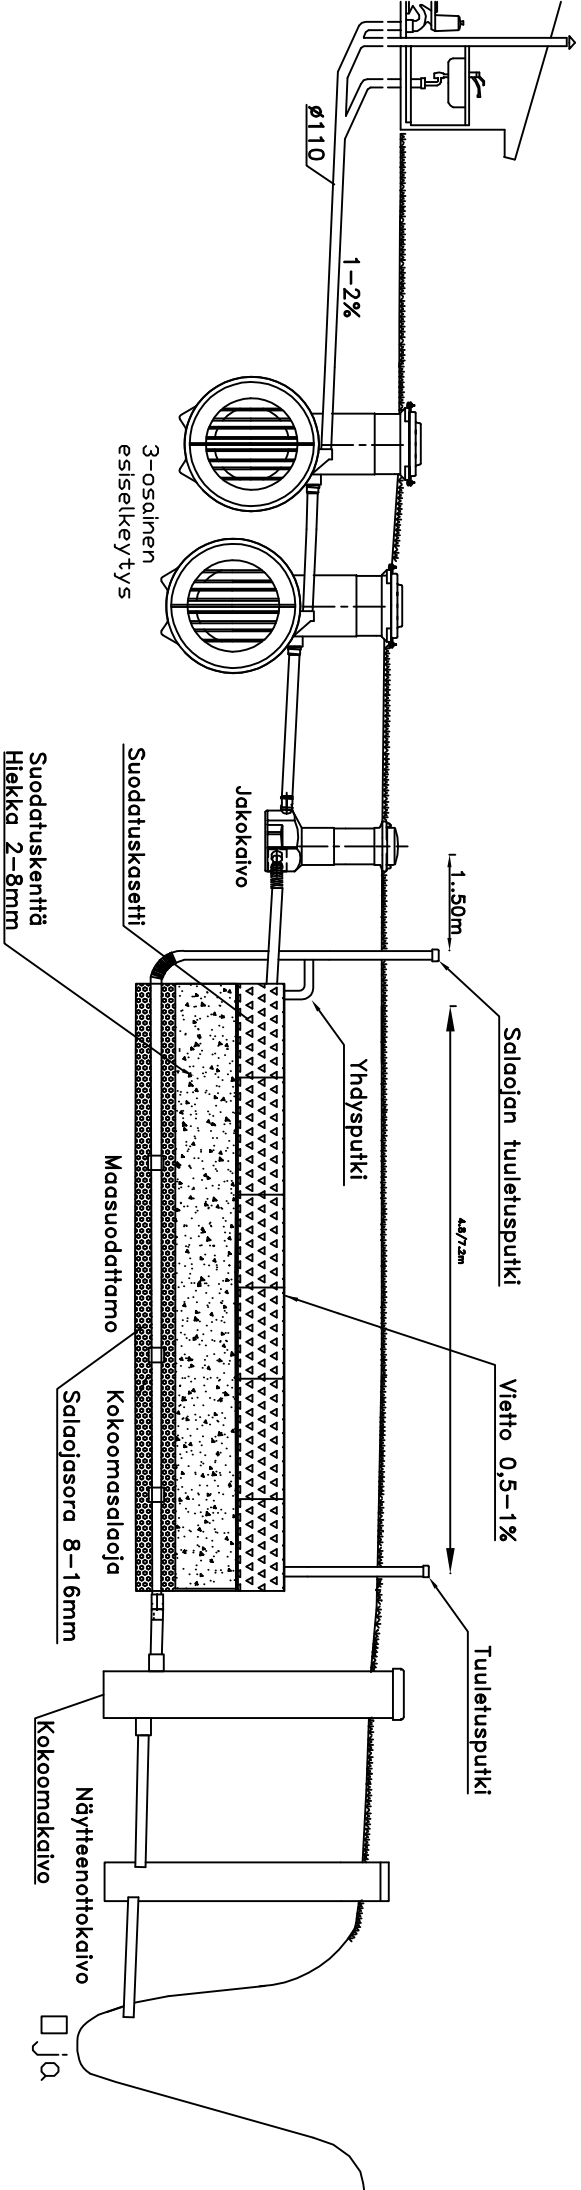

K. OSA/ALU	KORTTEL/TILA	TONTTI/ARNO	VARAUKSEN ARKISTOKIRJURIÄ VÄRTEN
RAKENNUSLUPA JÄTEVESIJÄRJESTELMÄN KUNNOSTUS			PIIRUSTUSLAI LVI-PIIRUSTUS
RAKENNUSKOHTEEN NIMI JA OSIOTE			PIIRISTUKSEN SISÄLTÖ LEIKKAUSPIIRROS MAASUODATTAMO
	AVALON NORDIC OY	SIUNN. PIIRI. TARK.	TYÖ NO PIIRI. NO MUUTOS
	TYÖPIIRUSTUS		