


Rakennuskohteen nimi ja osoite

Rakennusstoimenpide

Keskuksen mitoitusarvot EN 61 439-1 ja EN 61 439-3			
Tyyppi	EHT 275.500-IT		
SSTL nro	3301648		
EAN nro	6438100342302		
Nimellisvirta $I_{nA}$	10	A	
Nimellisjännite $U_n$	230	V	
Kotelointiluokka	IP20C		
Liittymisteho	kW		
Massa	6	kg	
$I_{nc}$ Nimellisvirta-piirit:	...16 A max.		
$I_{cw}$ Oikosulkukestoisuus	< 10 kA 1s		
Nimel- linen tasoitus kerroin	2...3 varoketta/vaihe:	0,8	
	4...5 varoketta/vaihe:	0,7	
	6...9 varoketta/vaihe:	0,6	
	>10 varoketta/vaihe:	0,5	
Nimellistaajuus:	50 Hz		
Suojaus sähköiskuilta:	Suojaluokka I		
Maadoitusjärjestelmä:	TN- järjestelmä		
Ympäristö:	Normaalit, kohdan 7.1 mukaiset		
EMC-käyttöympäristö:	A ja B		

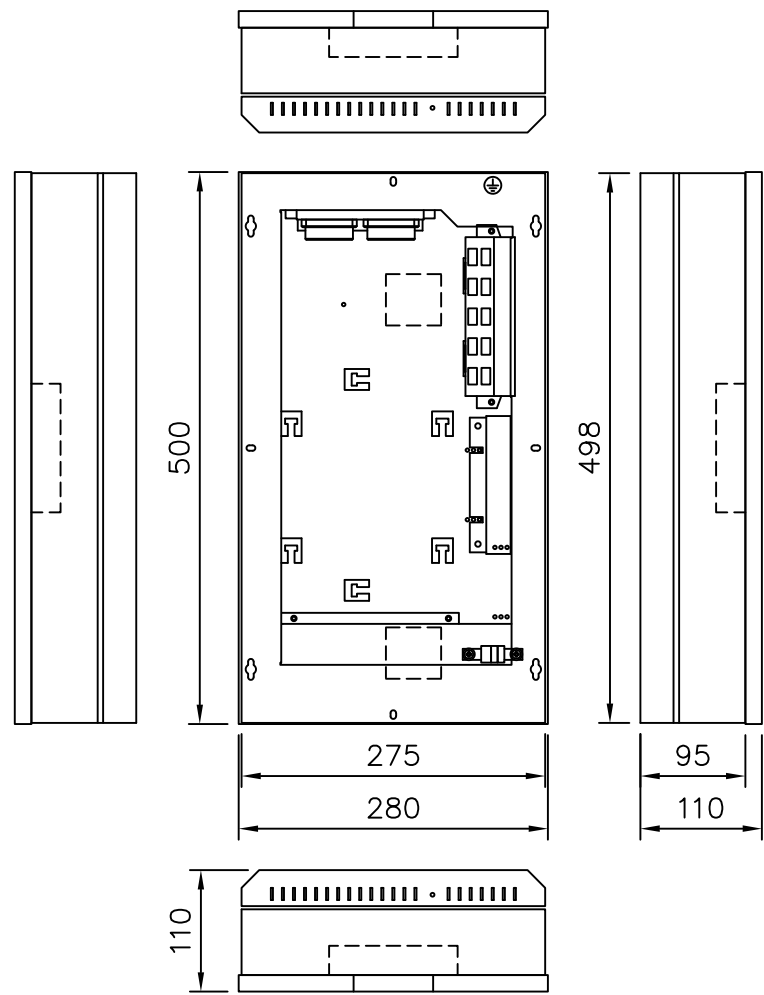




IT-KOTELO

Piirustuksen sisältö

Piirustuslaji  
KOKOONPANOKUVA

### EHT 275.500-IT IT-kotelo pinta-asennukseen

- IT-kotelo voidaan asentaa pysty- tai vaaka-asentoon, asennuslevyssä on rei'ät seinään kiinnittämistä varten
- asennusalustan alla olevaa tilaa voidaan käyttää kaapelointitilana
- kotelon ovi avautuu oikealle, voidaan kääntää avautumaan myös vasemmalle,
- kaapeleiden läpivientilaippa-aihiot sormisuojakannen jokaisella sivulla, kotelon mukana toimitetaan 4 kpl PMR1116 läpivientilaippoja

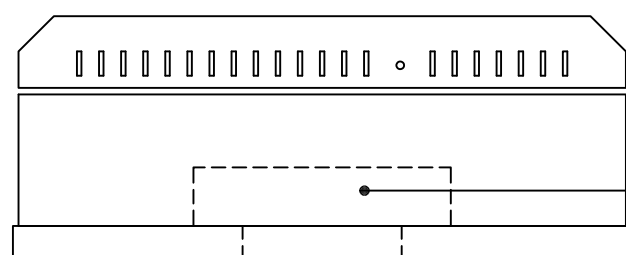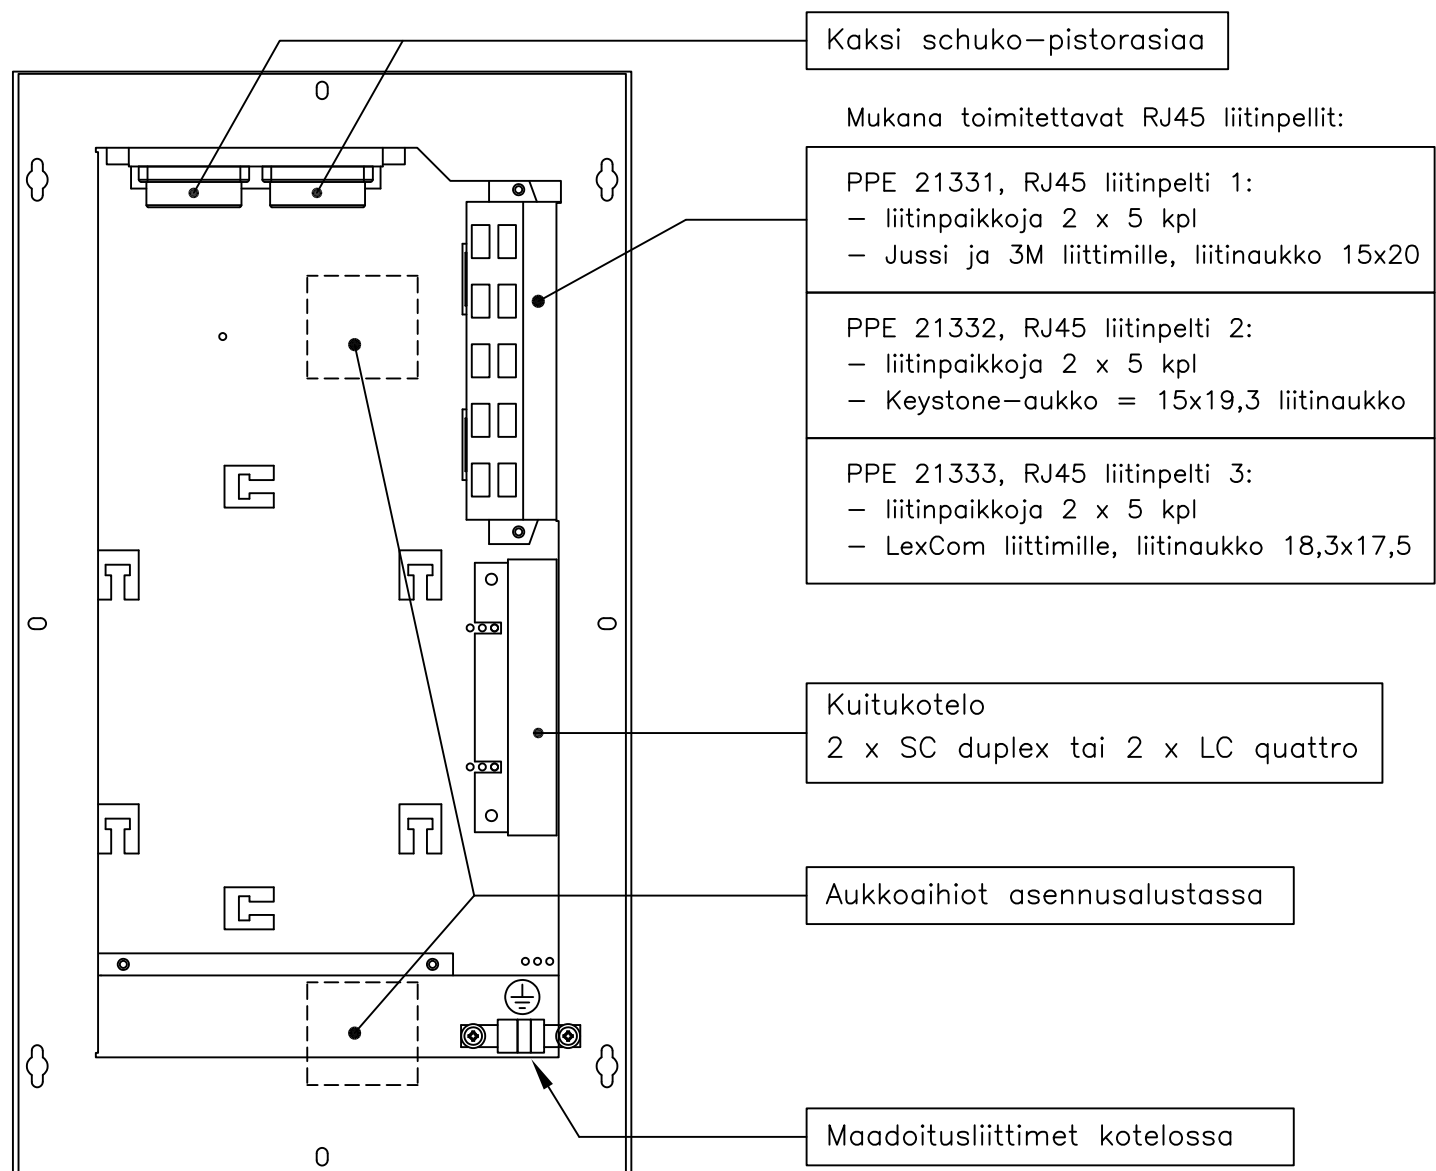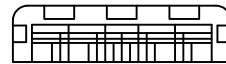

Pvm.	19.06.2018
Muutos	
Teki	JMa
Tark.	
Koodi	EHT275-500-IT_A

**ENSTO**  
ENSTO FINLAND OY  
Insinöörinkatu 1 50100 MIKKELI  
puh 0204 76 21 fax 0204 76 3491

Piirustusnumero

Mittakaava

Lehti 1  
Lehdistä 1