Rakennuskohteen nimi ja osoite

Rakennustoimenpide

Keskuksen mitoitusarvot EN 61 439−1 ja EN 61 439−3			
Tyyppi	EVS245.09P		
SSTL nro			
EAN nro	6438100369736		
Nimellisvirta	I_{nA}	25	A
Nimellisjännite	U_n	400	V
Kotelointiluokka		IP65	
Liittymisteho			kW
Massa		4,4	kg
I_{nc} Nimellisvirta−piirit:		...20 A max.	
I_{cw} Oikosulkukestoisuus		< 10 kA 1s	
Nimellinen tasoitus kerroin	2...3 varoketta/vaihe:	0,8	
	4...5 varoketta/vaihe:	0,7	
	6...9 varoketta/vaihe:	0,6	
	>10 varoketta/vaihe:	0,5	
Nimellistaajuus: 50 Hz			
Suojaus sähköiskuilta: Suojausluokka II			
Maadoitusjärjestelmä: TN− järjestelmä			
Ympäristö: Normaalit, kohdan 7.1 mukaiset			
EMC−käyttöympäristö: A ja B			

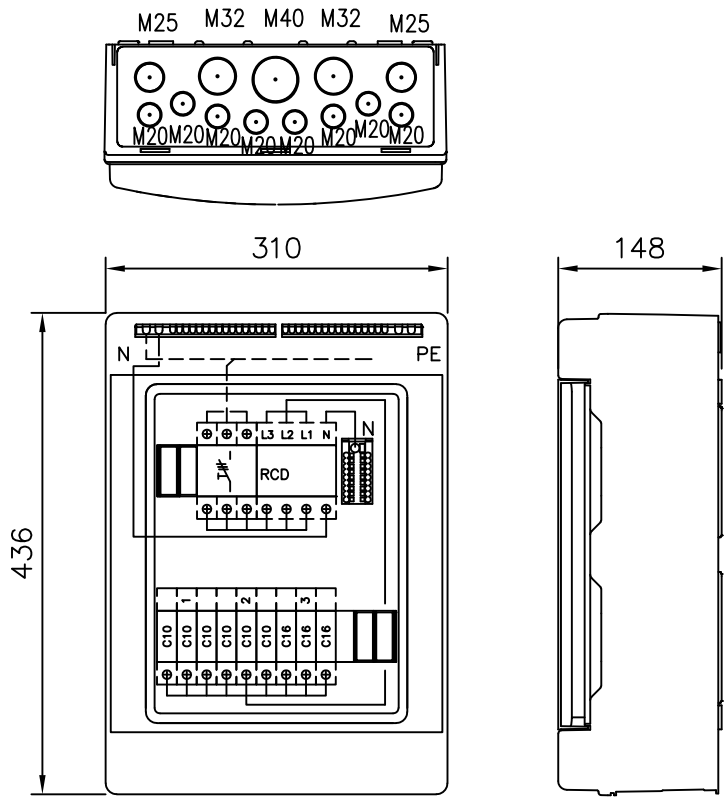

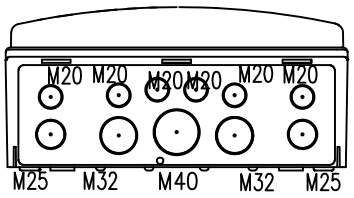

Huom.!
Ennen keskuksen käyttönottoa pitää kaikki päävirtapiirin ruuviliitokset jälkikiristää
Keskus altistuu kuljetusten aikana tärinälle ja siksi ruuviliitosten kireys pitää tarkistaa.

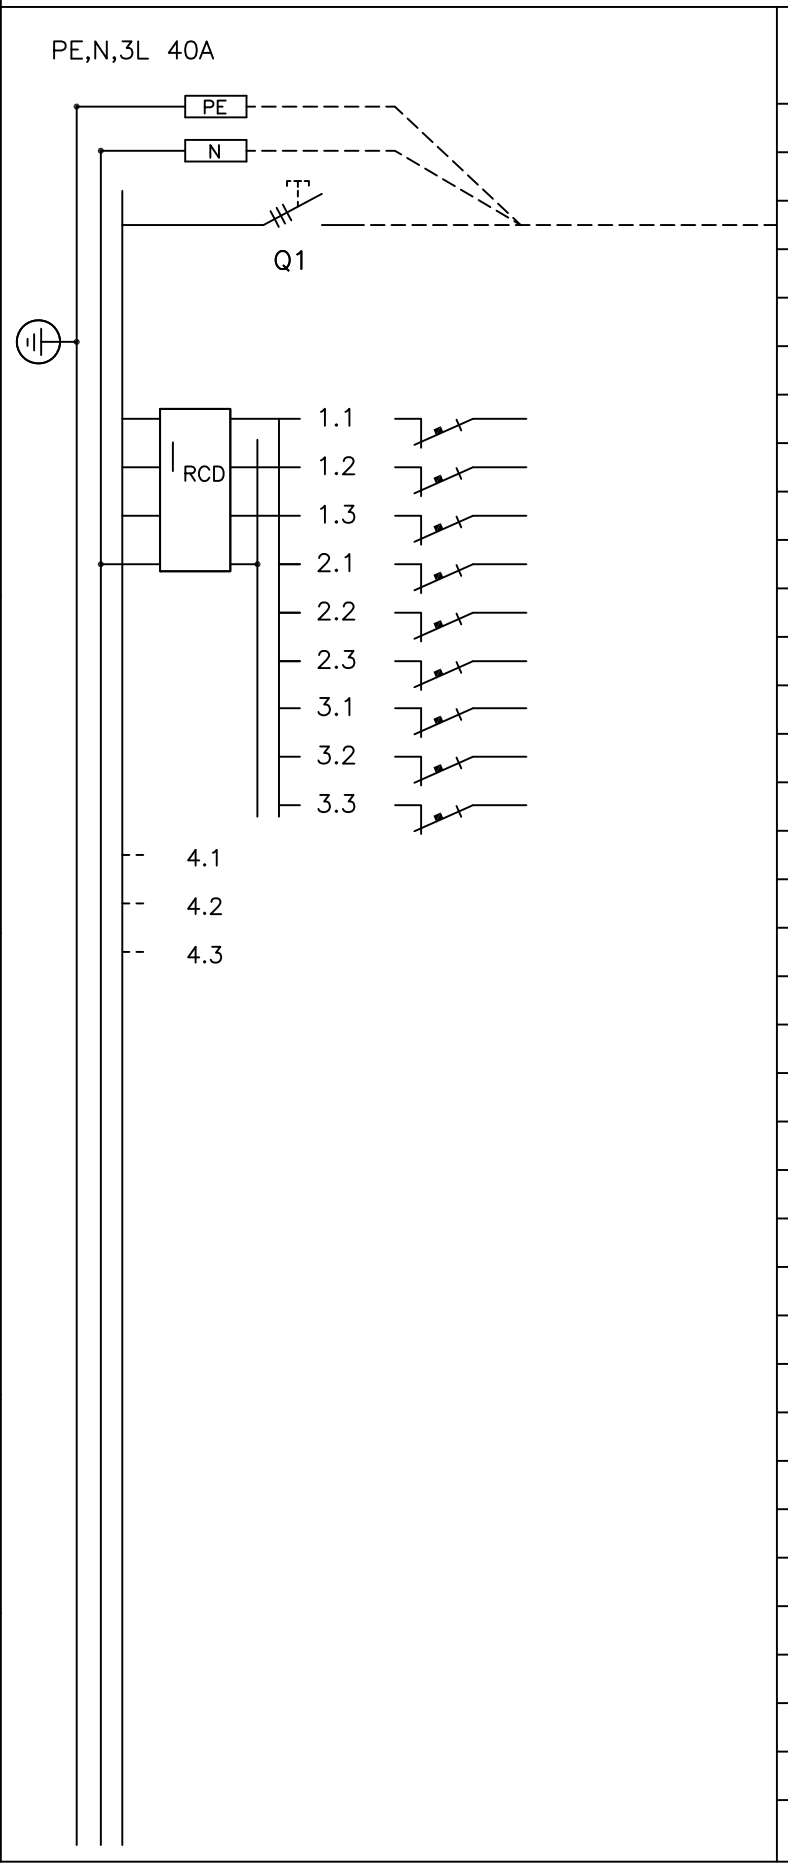

Kaavio	Nimitys	A/A	Laji mm²
	Nousujohto		
L1		C10	
L2		C10	
L3		C10	
L1		C10	
L2		C10	
L3		C10	
L1		C16	
L2		C16	
L3		C16	

Rakennustoimenpide

Piirustuslaji: PÄÄKAAVIO + KOKOONPANOKUVA

Piirustuksen sisältö: RYHMÄKESKUS RK

Pvm. 16.8.2019
Muutos
Teki MH
Tark.
Koodi EHPSV245−09P_A

ENSTO
ENSTO FINLAND OY
Insinöörinkatu 1 50100 MIKKELI
puh 0204 76 21 fax 0204 76 3491

Mittakaava

Piirustusnumero

Lehti 1

Lehdistä 1