3626458 UMPISÄILIÖ IISI 5000 L, 2 KPL
OD450 ERIKOISMATALA

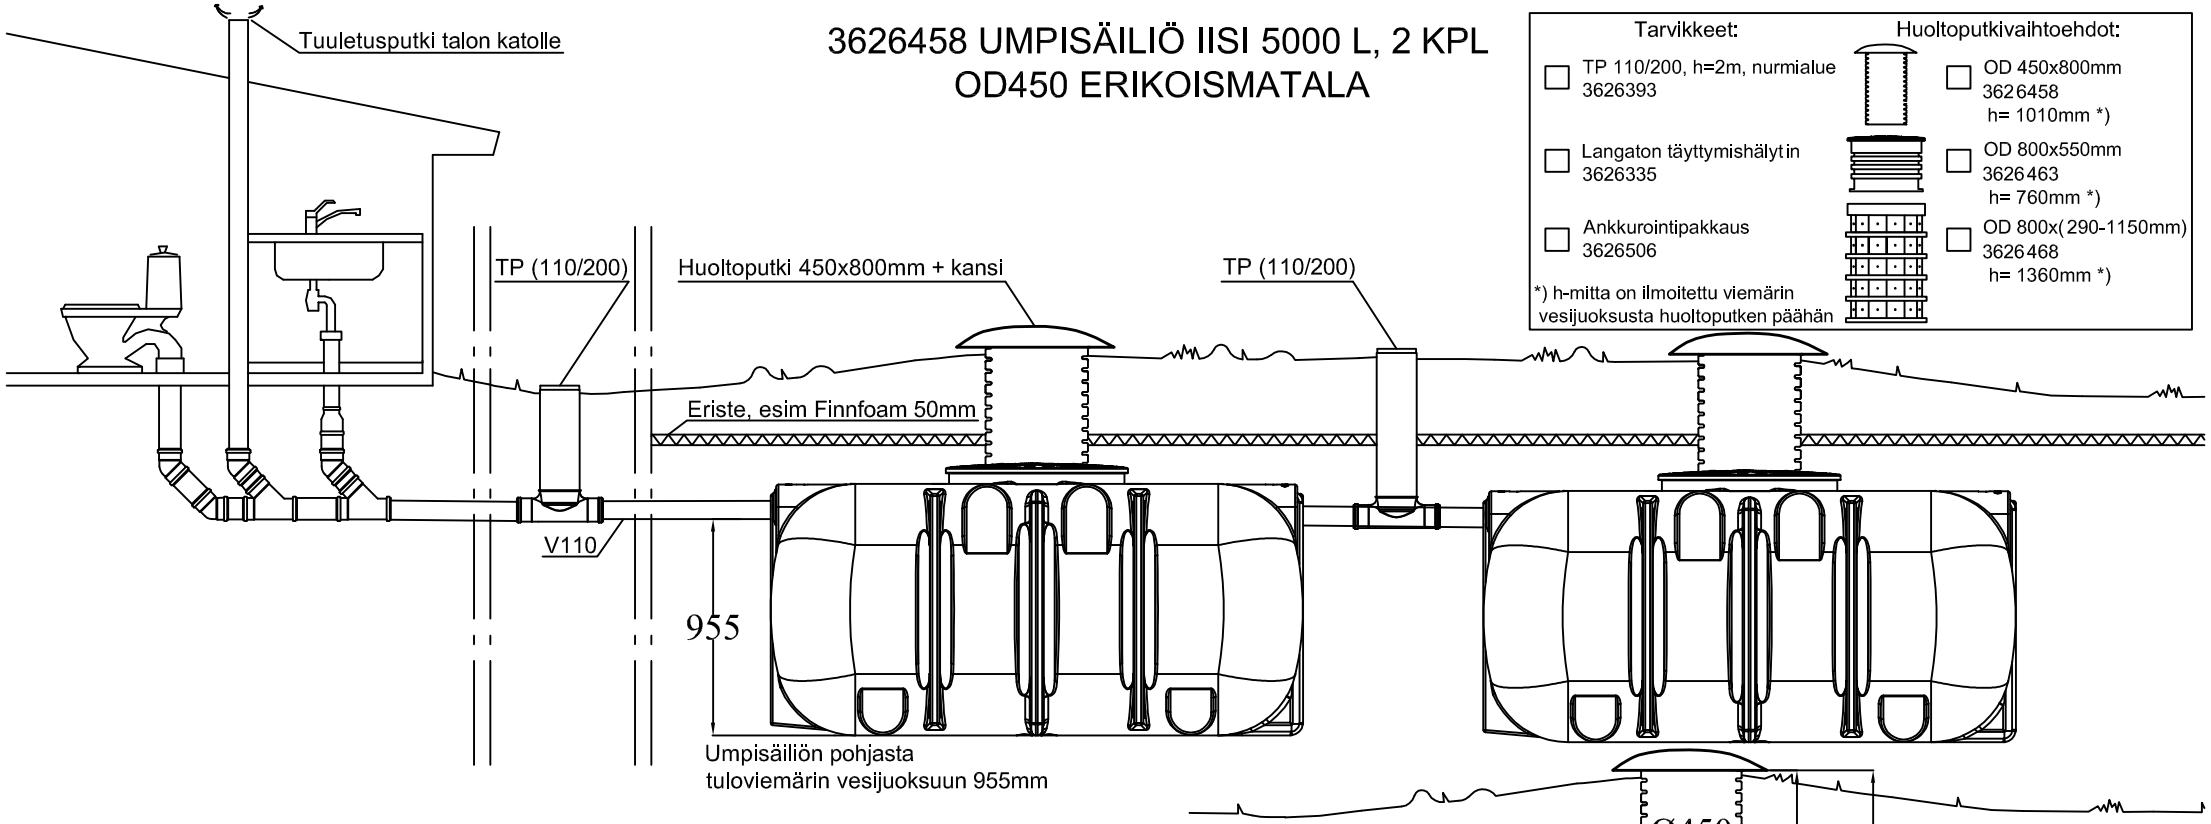

Tarvikkeet:

- ☐ TP 110/200, h=2m, nurmialue 3626393
- ☐ Langaton täyttymishälytin 3626335
- ☐ Ankkurointipakkaus 3626506

*) h-mitta on ilmoitettu viemärin vesijuoksusta huoltoputken päähän

Huoltoputkivaihtoehdot:

- ☐ OD 450x800mm 3626458 h= 1010mm *)
- ☐ OD 800x550mm 3626463 h= 760mm *)
- ☐ OD 800x(290-1150mm) 3626468 h= 1360mm *)

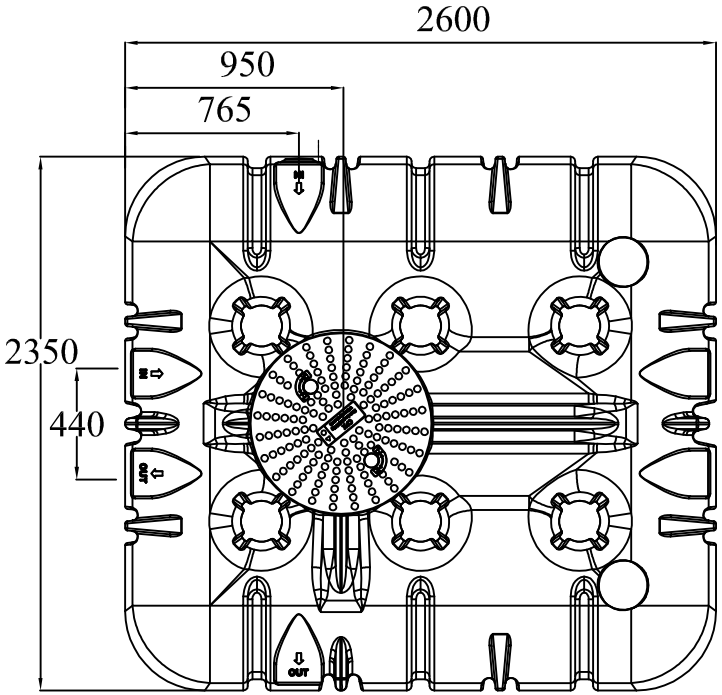

K. OSA/KYLÄ	KORTTELI/TILA	TONTTI/NRO	VIRANOMAISTEN ARKISTOMERKINTÖJÄ VARTEN
RAKENNUSTOIMENPIDE			PIIRUSTUSLAJI: LVI–PIIRUSTUS; JUOKS. NO
RAKENNUSKOHTEEN NIMI JA OSOITE			PIIRUSTUKSEN SISÄLTÖ: LEIKKAUSPIIRROS UMPISÄILIÖ IISI 10000L ERIKOISMATALA
AVALON NORDIC	SUUNN. / PIIRT. / TARK.		
TYÖPIIRUSTUS	LVI	TYÖ NO / PIIR. NO	MUUTOS