


3626370 UMPISÄILIÖ IISI 6100 L OD450 ERIKOISMATALA

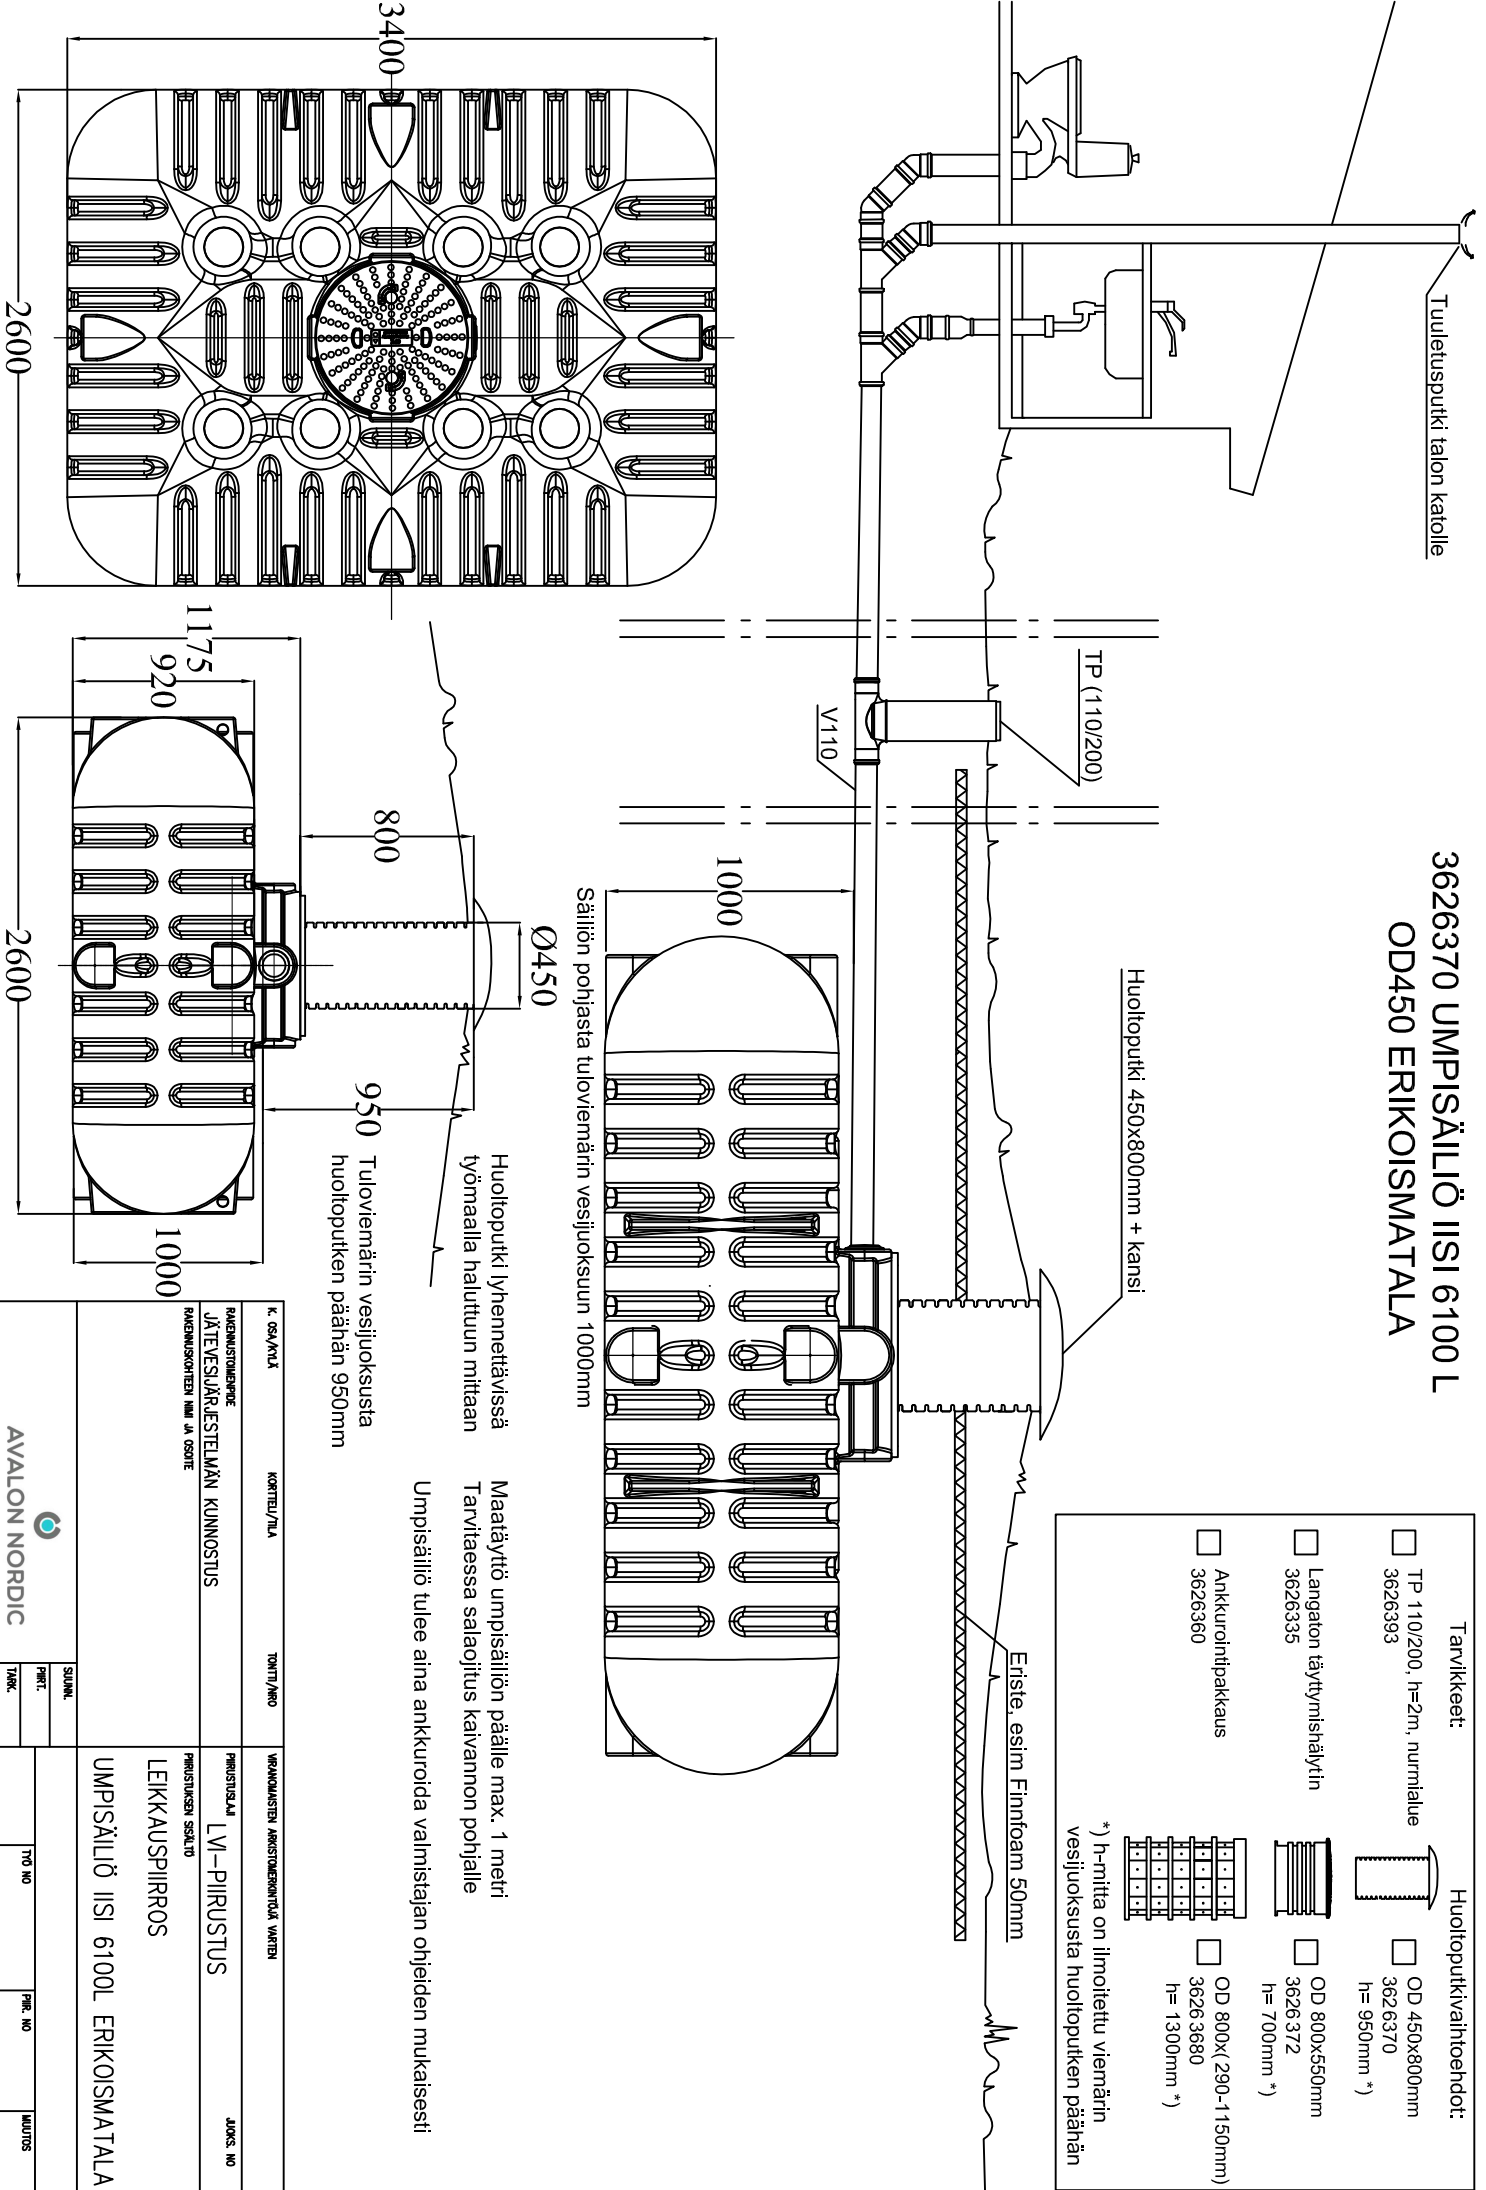


Maatäyttö umpisäiliön päälle max. 1 metri
Tarvittaessa salaajitus kaivannon pohjalle
Umpisäiliö tulee aina ankkuroida valmistajan ohjeiden mukaisesti!

- Tarvikkeet:**
- TP 110/200, h=2m, nurmialue 3626393
 - Langaton täytyrinhälytín 3626335
 - Ankkurointipakkaus 3626360
 - OD 450x800mm h= 950mm *)
 - OD 800x550mm h= 700mm *)
 - OD 800x(290-1150mm) 36263680 h= 1300mm *)
- Huoltoputkivaihtoehdot:**
- OD 450x800mm h= 950mm *)
 - OD 800x550mm h= 700mm *)
 - OD 800x(290-1150mm) 36263680 h= 1300mm *)
- *) h-mitta on ilmoitettu viemärin vesijuoksuusta huoltoputken päähän

