


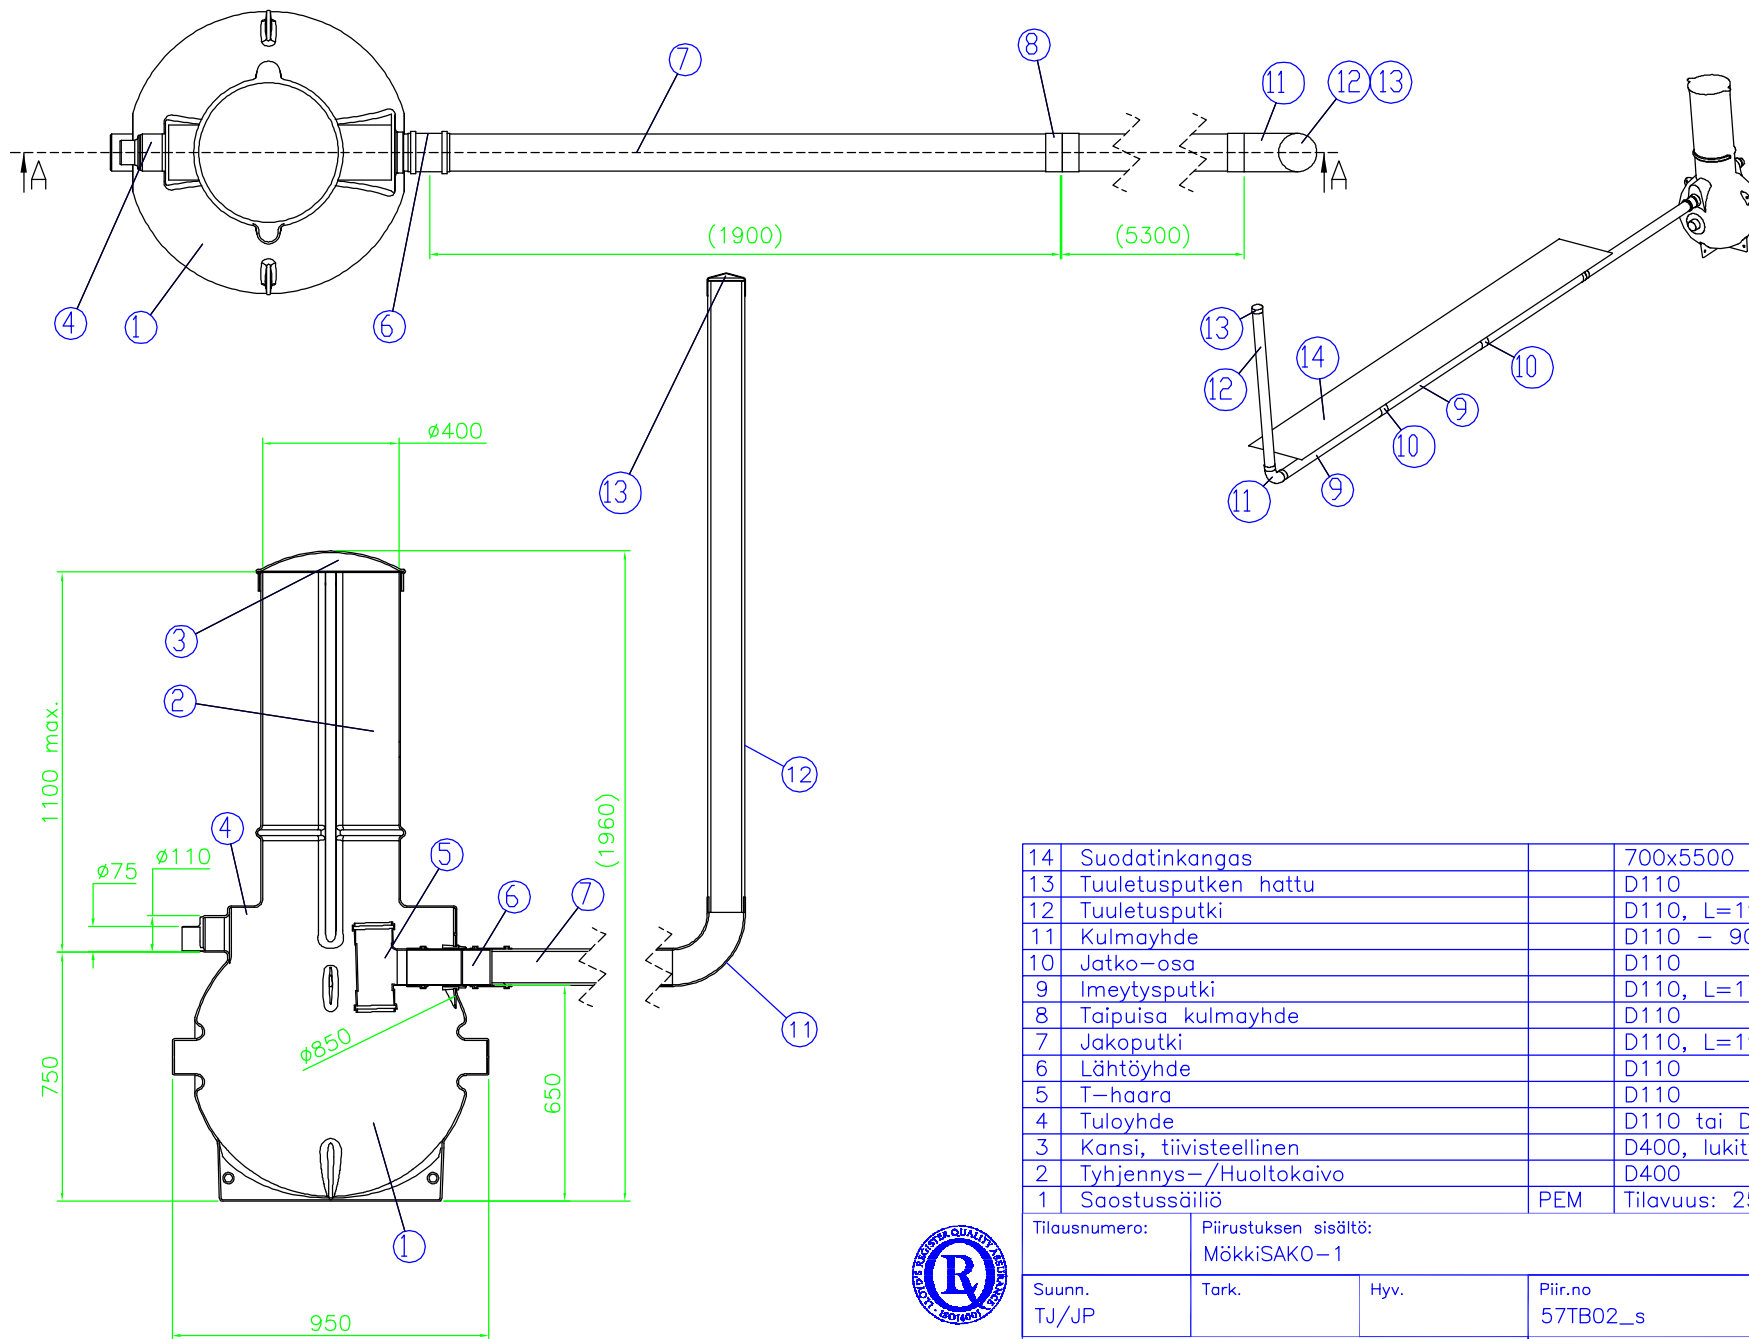

14	Suodatinkangas	700x5500 mm	1
13	Tuuletusputken hattu	D110	1
12	Tuuletusputki	D110, L=1900 mm	1
11	Kulmayhde	D110 - 90°	1
10	Jatko-osa	D110	2
9	Imeytysputki	D110, L=1780 mm	3
8	Taipuisa kulmayhde	D110	1
7	Jakoputki	D110, L=1900 mm	1
6	Lähtöyhde	D110	1
5	T-haara	D110	1
4	Tuloyhde	D110 tai D75	1
3	Kansi, tiivisteellinen	D400, lukittavissa	1
2	Tyhjennys-/Huoltokaivo	D400	1
1	Saostussäiliö	PEM Tilavuus: 250 l	1

Tilausnumero:	Piirustuksen sisältö: MökkiSAKO-1			Piirustuslaji: ASIAKASKUVA	
Suunn. TJ/JP	Tark.	Hyv.	Piir.no 57TB02_s	Päiväys: 26.01.04	Mittakaava: 1:20
WAVIN-LABKO OY Labkotie 1 FIN-36240 KANGASALA puh. 020 1285200 fax. 020 1285280			Rakennus kohde:		

