



LADONTAMALLIT


LAKAN BETONI OY

1:20

LADONTAESIMERKKEJÄ


5.2.2020

LOIMUHULEKIVET 80

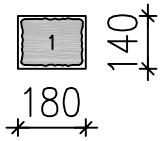


64 kpl / lava


Lavalla on 7,5 m² pihakiviä

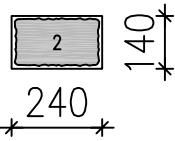


64 kpl / lava

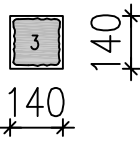

64 kpl / lava

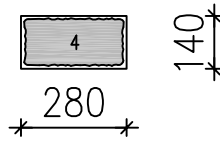

64 kpl / lava

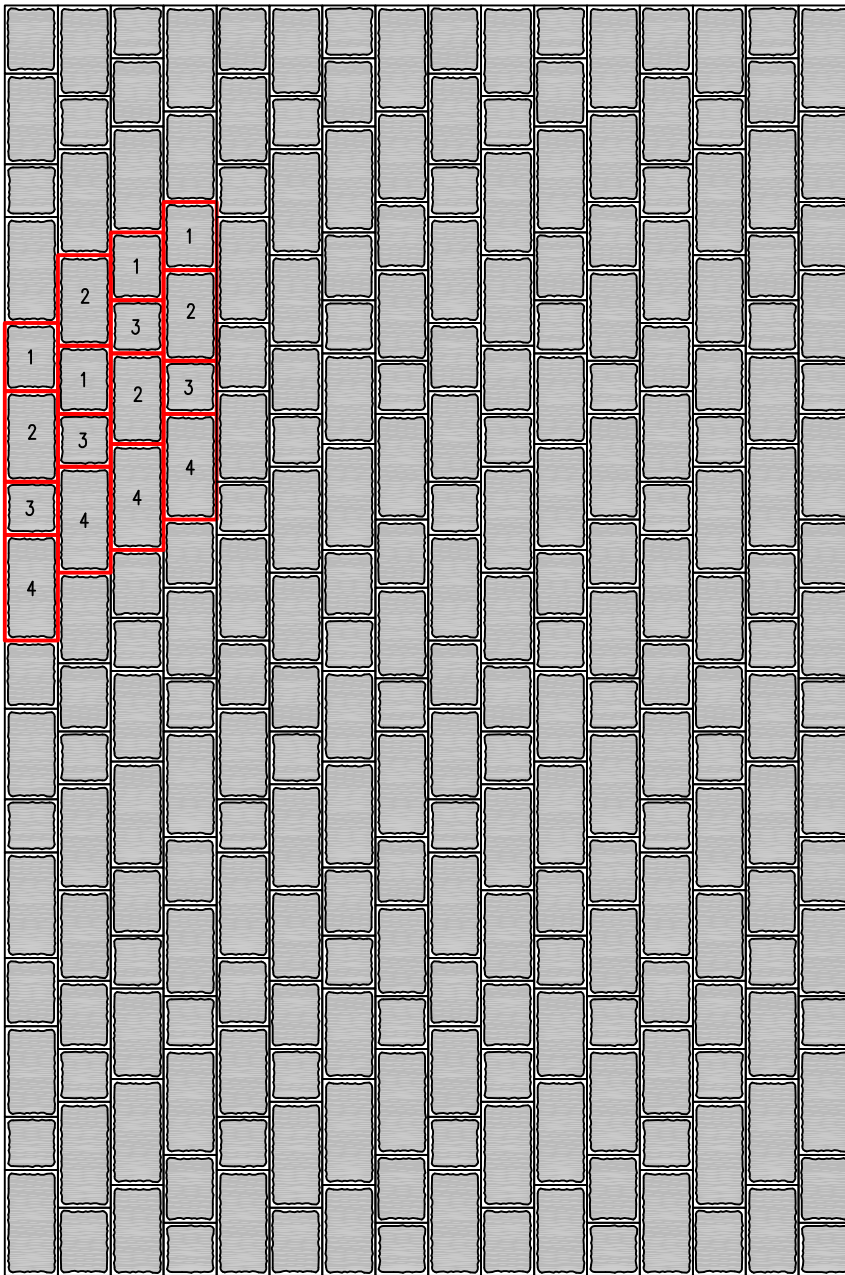



LADONTAMALLIT


LAKAN BETONI OY

1:20

LADONTAESIMERKKEJÄ


5.2.2020

LOIMUHULEKIVET 80

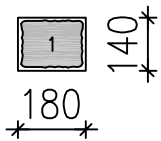


64 kpl / lava


Lavalla on 7,5 m² pihakiviä

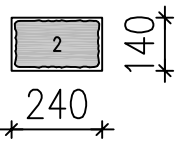


64 kpl / lava

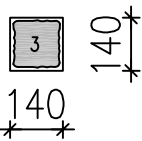

64 kpl / lava

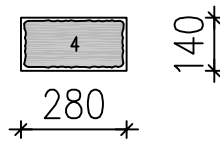

64 kpl / lava

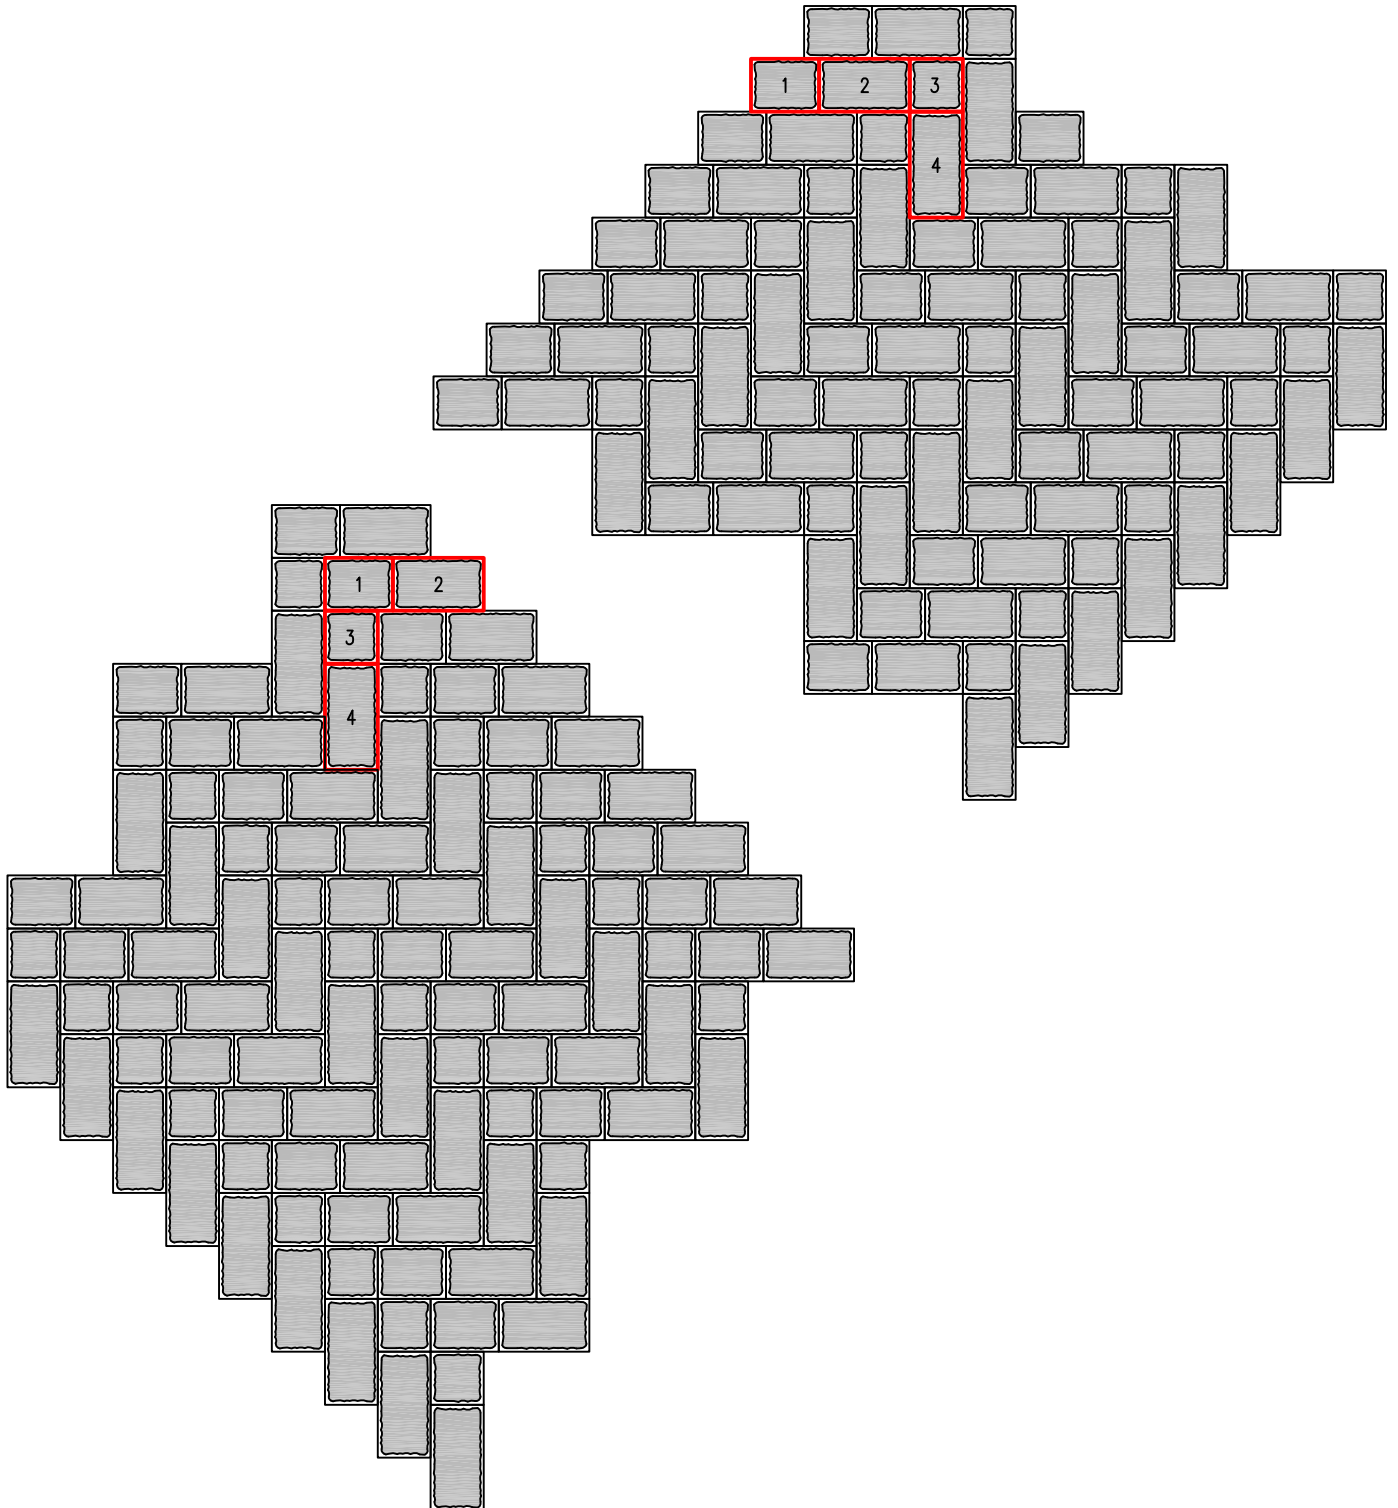



LADONTAMALLIT


LAKAN BETONI OY

1:20

KÄYTÄVÄLADONTAESIMERKKEJÄ


5.2.2020

LOIMUHULEKIVET 80

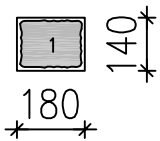


64 kpl / lava


Lavalla on 7,5 m2 pihakiviä

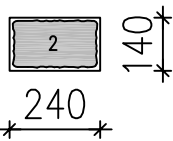






64 kpl / lava

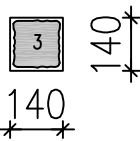

64 kpl / lava

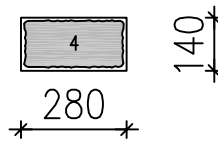

64 kpl / lava

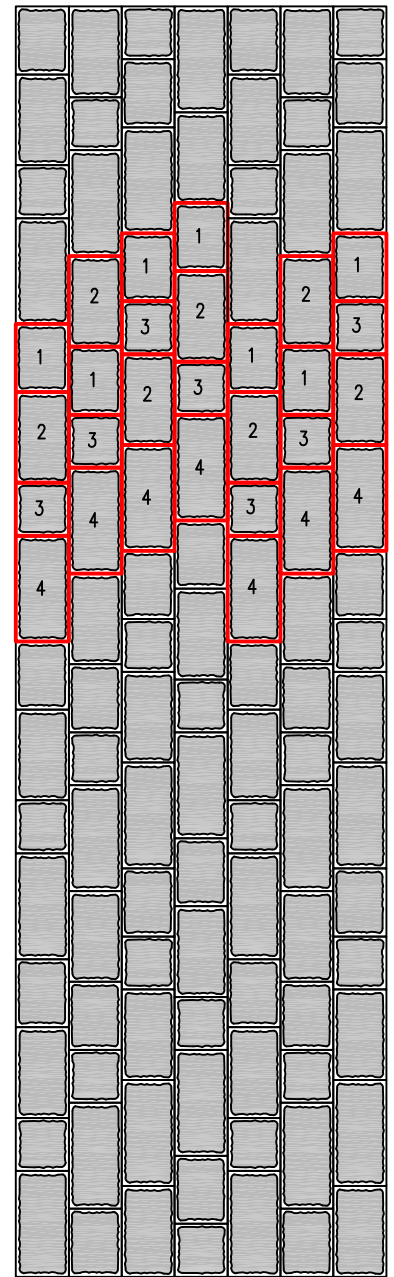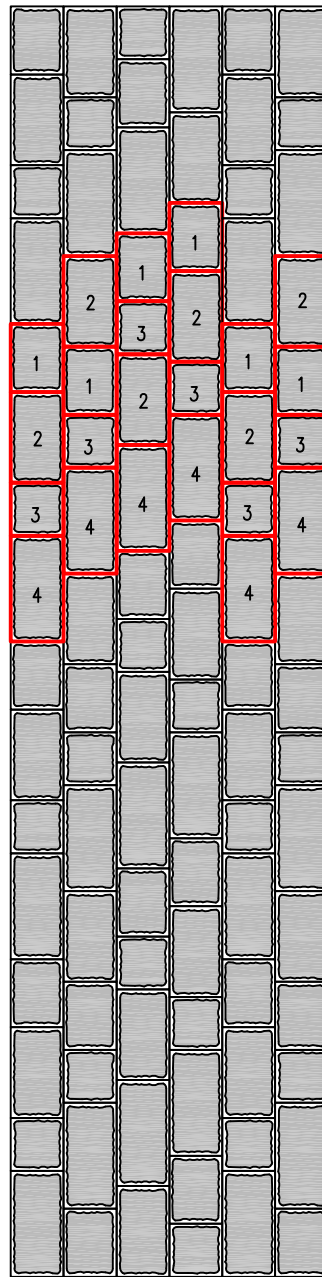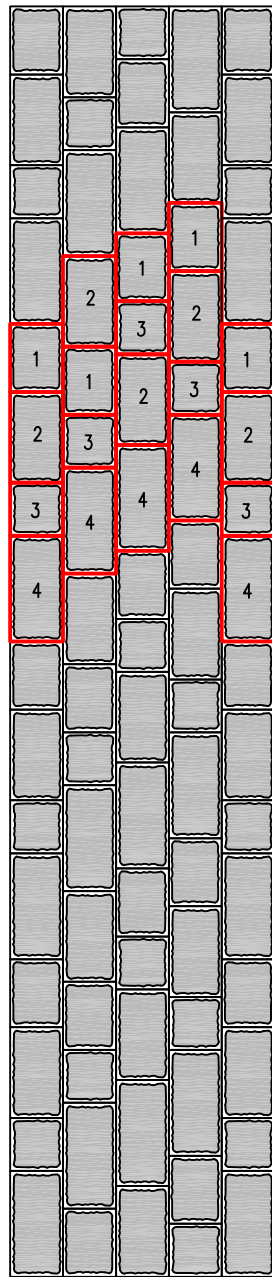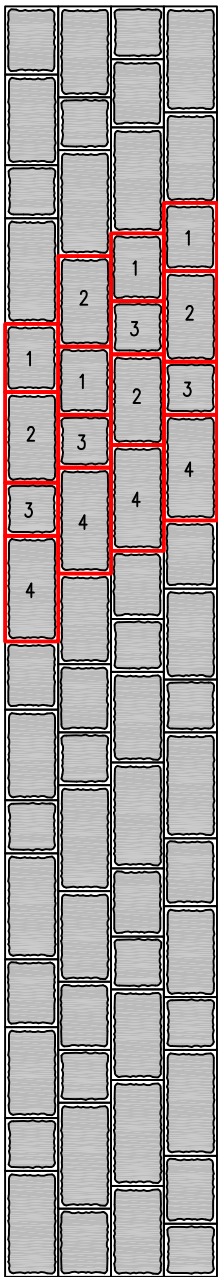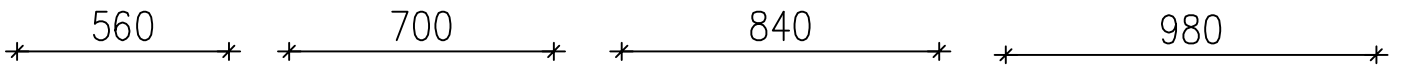



LADONTAMALLIT


LAKAN BETONI OY

1:20

KÄYTÄVÄLADONTAESIMERKKEJÄ


5.2.2020

LOIMUHULEKIVET 80

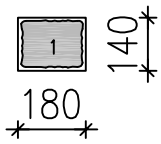


64 kpl / lava


Lavalla on 7,5 m² pihakiviä

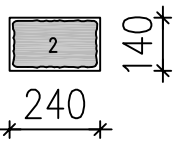

64 kpl / lava

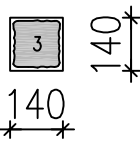


64 kpl / lava

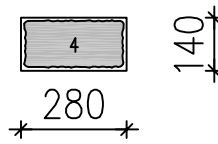


64 kpl / lava


1120

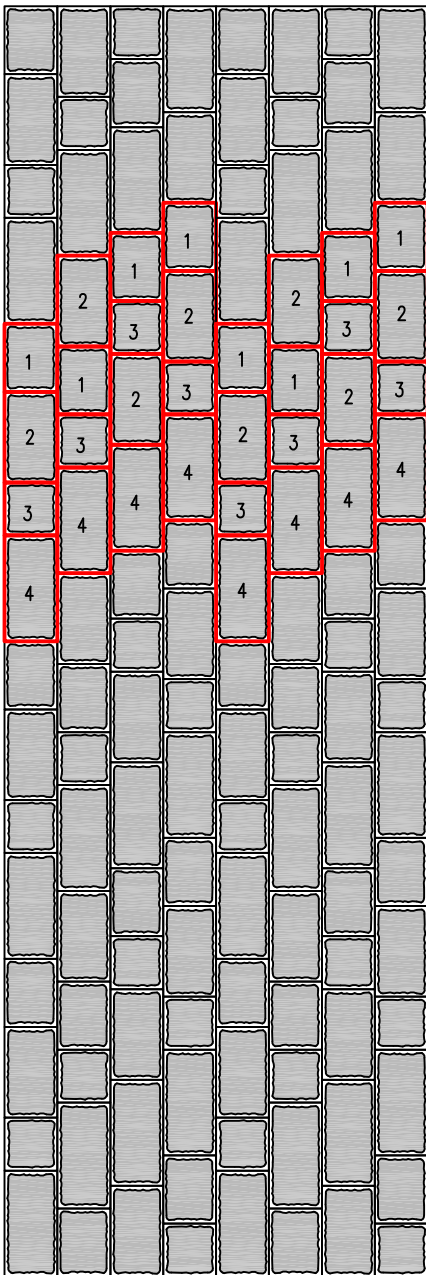


1260

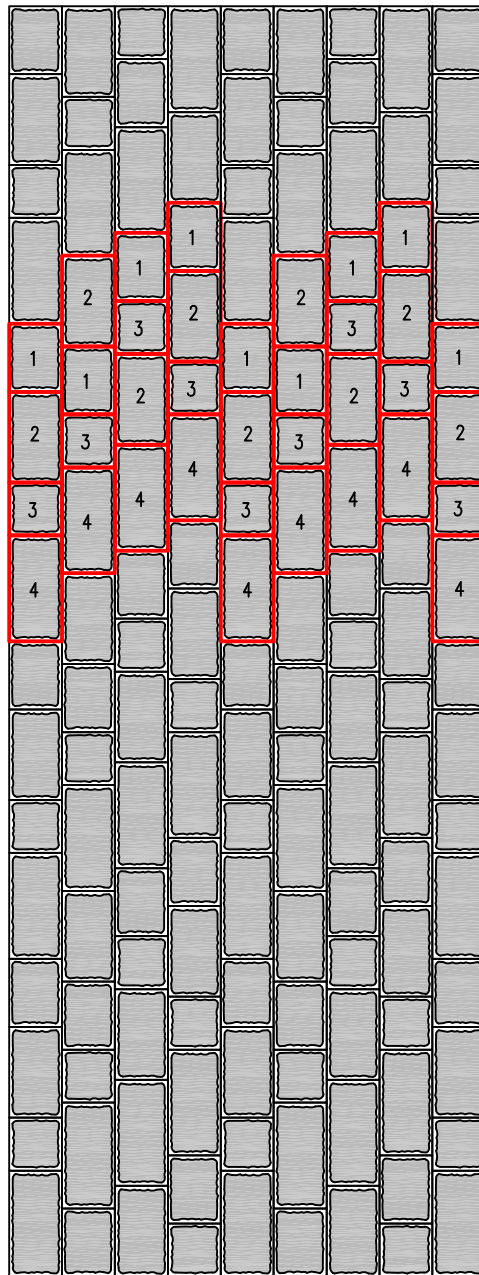

840

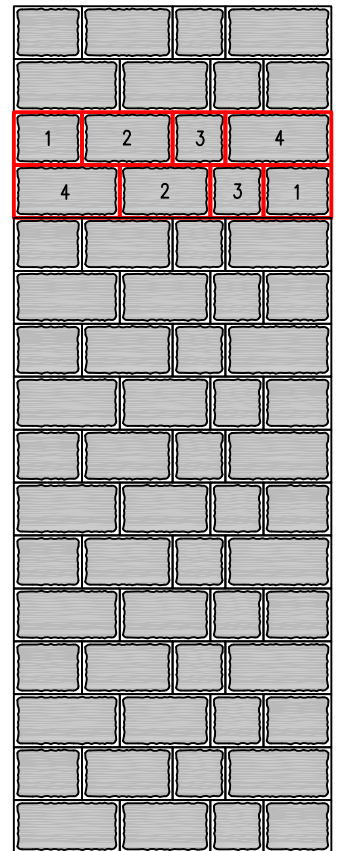

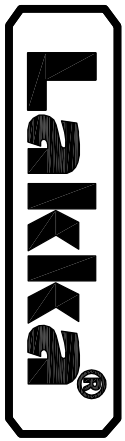

LADONTAMALLIT

LAKAN BETONI OY


1:40

AUTOPAIKAN LADONTA ESIMERKKI

11.2.2020


LOIMUHULEKIVET 80 JA KATUKIVI 80

KATUKIVI 80 VALKOINEN

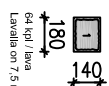

LOIMUHULEKIVET 80

KATUKIVI 80

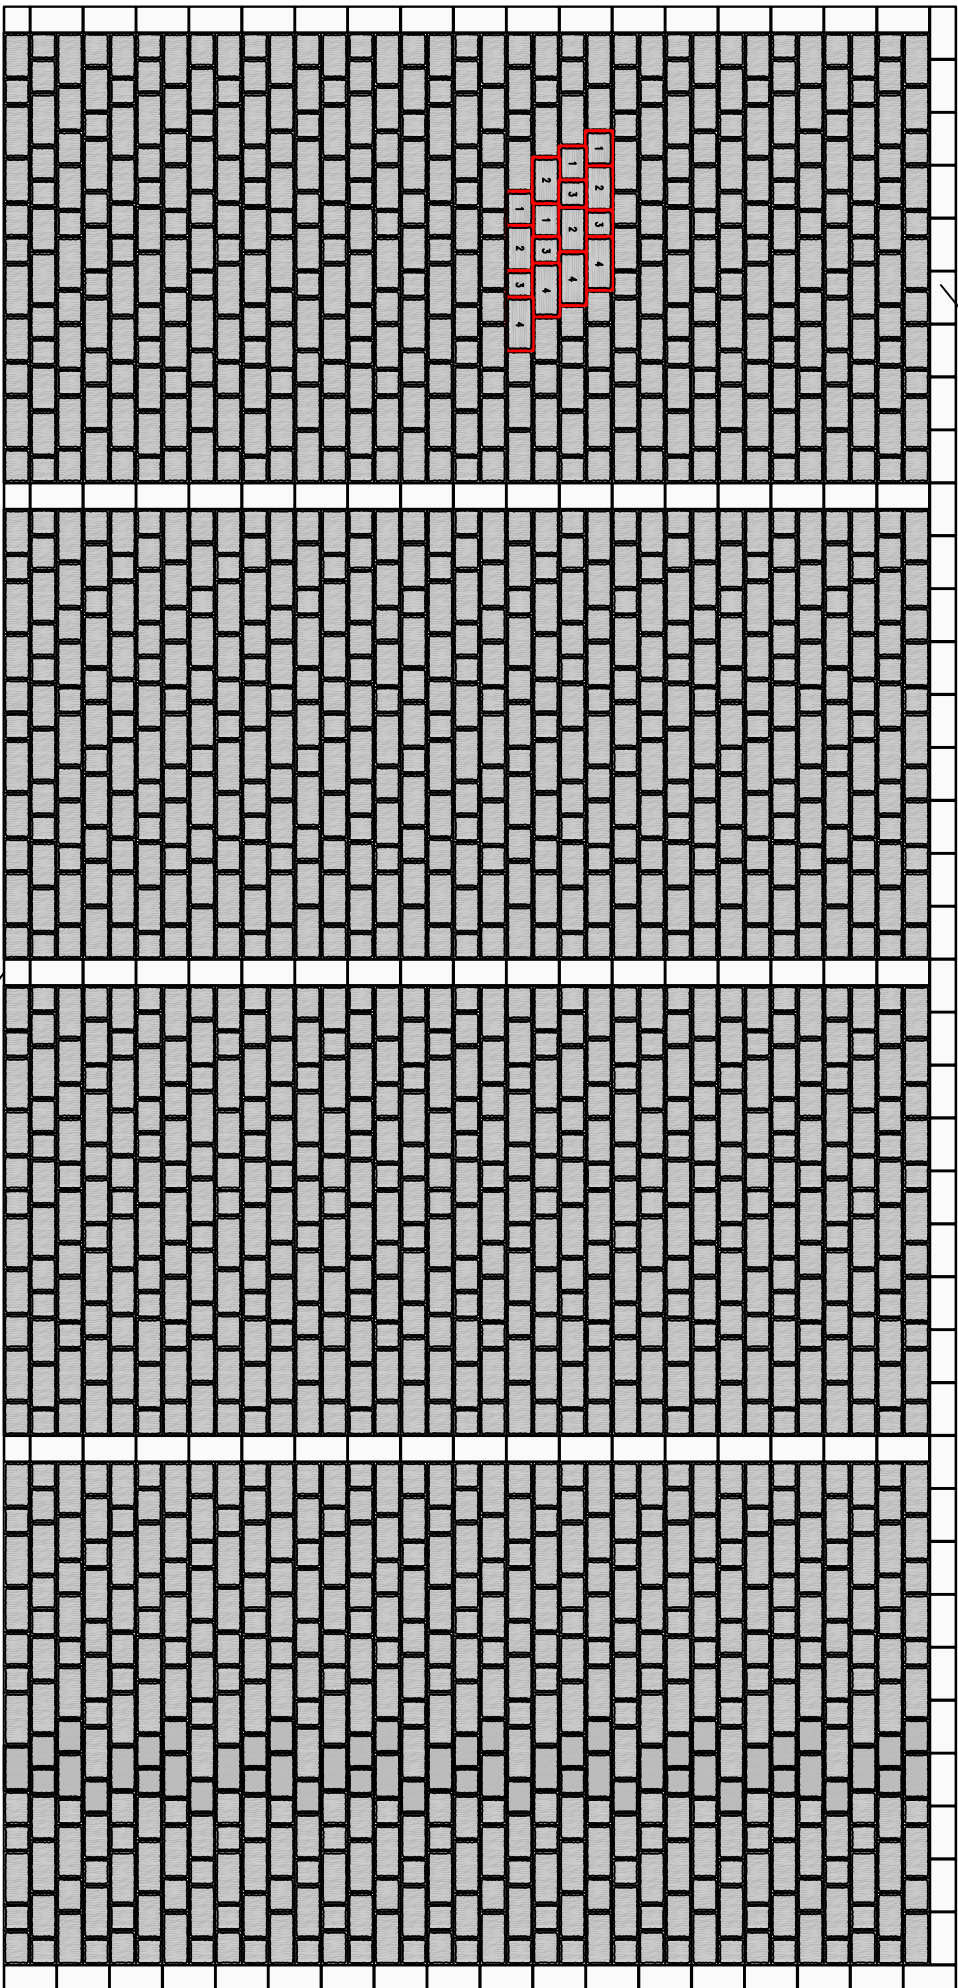

2520

2520


2520

2800

70

KATUKIVI 80 VALKOINEN (PUOLIKAS)

5040

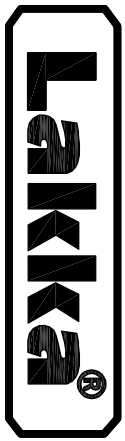

LADONTAMALLIT

LAKAN BETONI OY


1:40

AUTOPAIKAN LADONTA ESIMERKKI

11.2.2020


LOIMUHULEKIVET 80 JA KATUKIVI 80

KATUKIVI 80 VALKOINEN

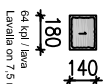

LOIMUHULEKIVET 80

KATUKIVI 80

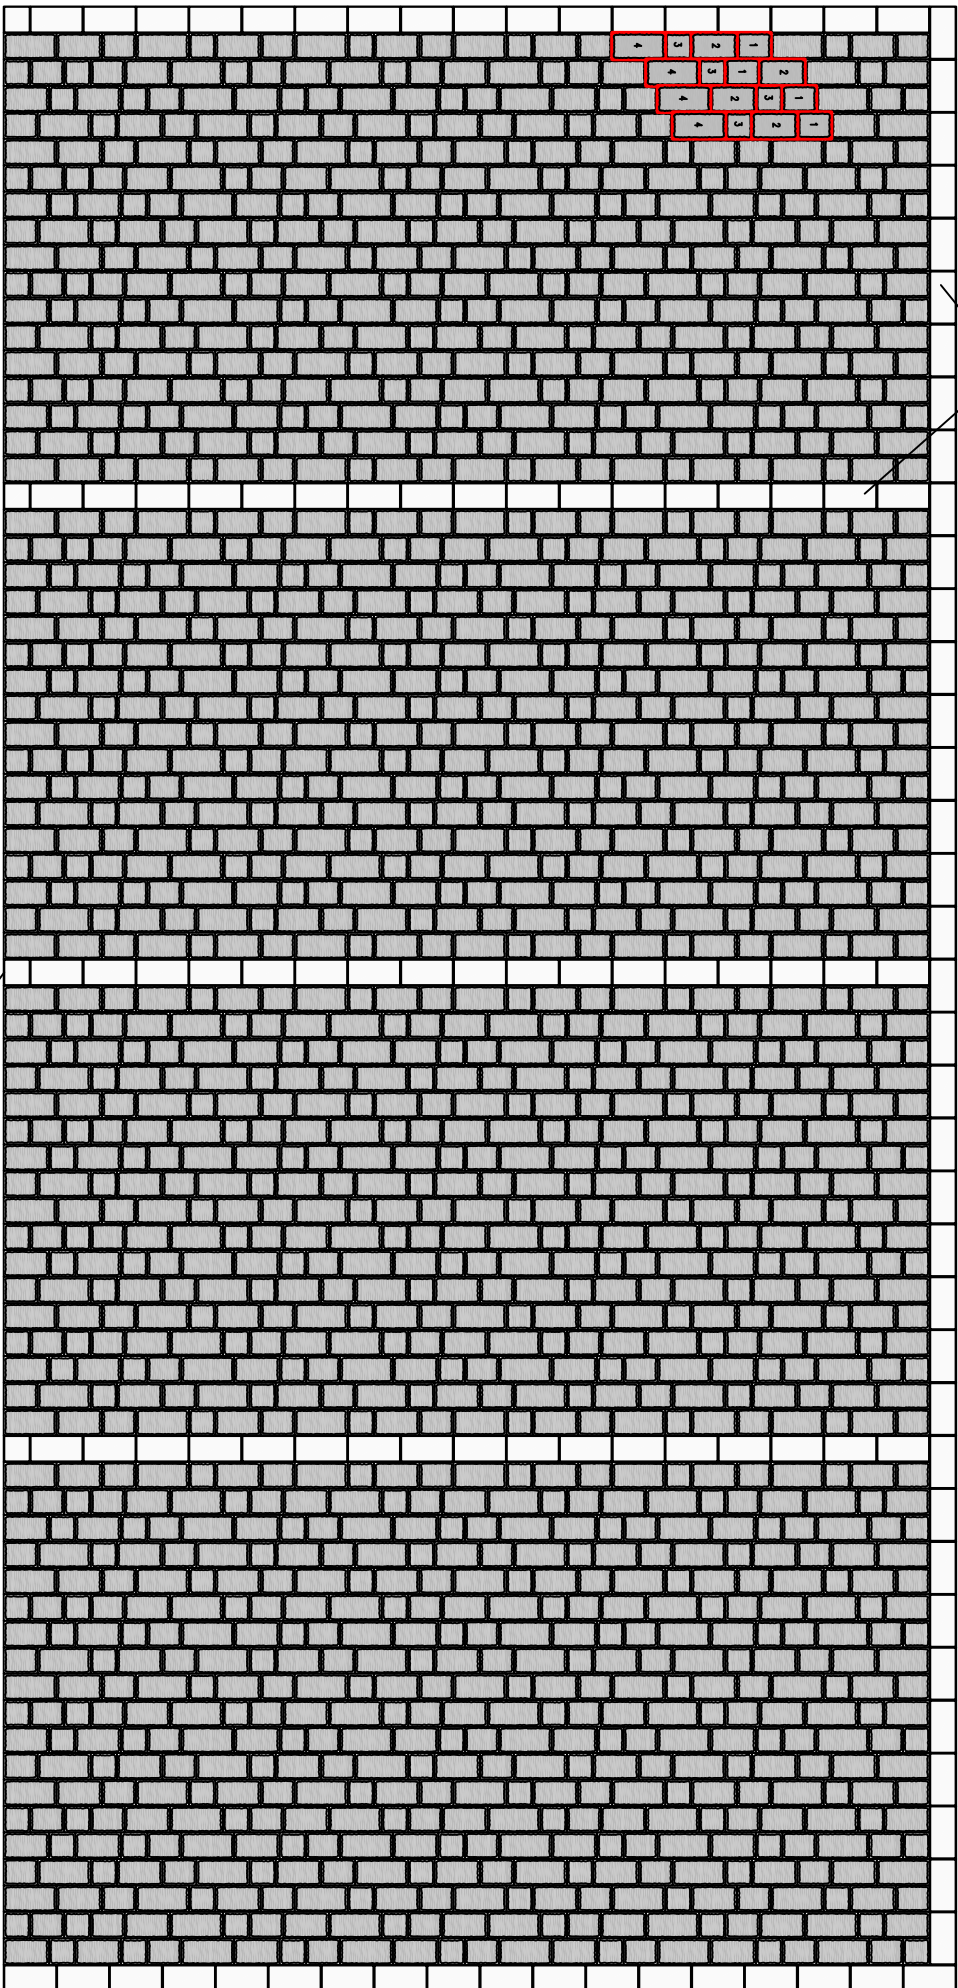

KATUKIVI 80 VALKOINEN (PUOLIKAS)

5040

70
2520

2520

2520

2800

70