



LADONTAMALLIT



LAKAN BETONI OY

1:10

LADONTAESIMERKKEJÄ

24.5.2016

LOIMUKIVET

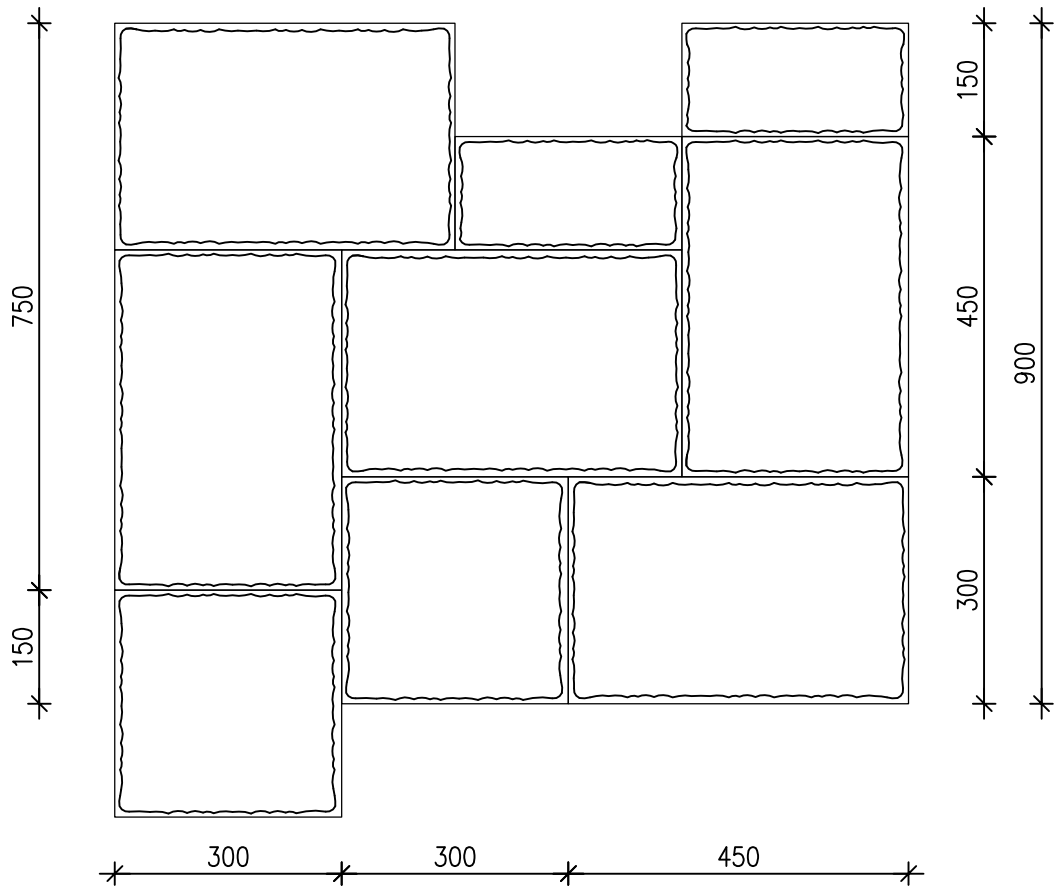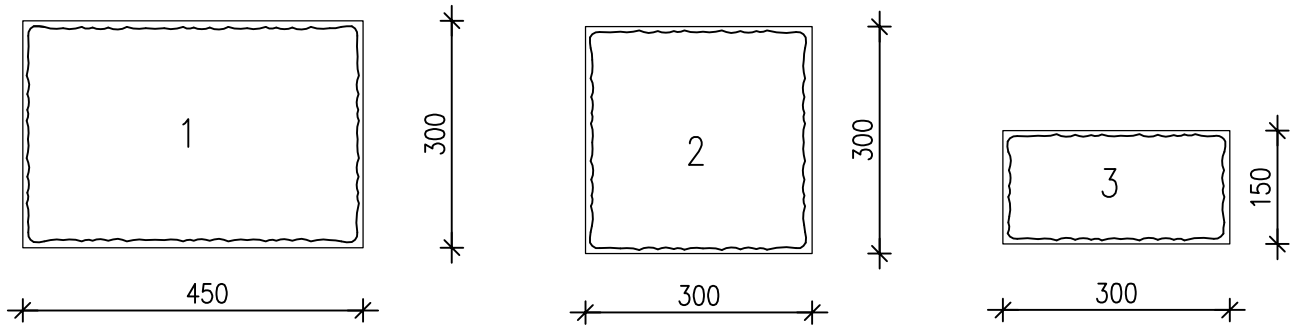



LADONTAMALLIT


LAKAN BETONI OY

1:15


LADONTAESIMERKKEJÄ

24.5.2016

LOIMUKIVET

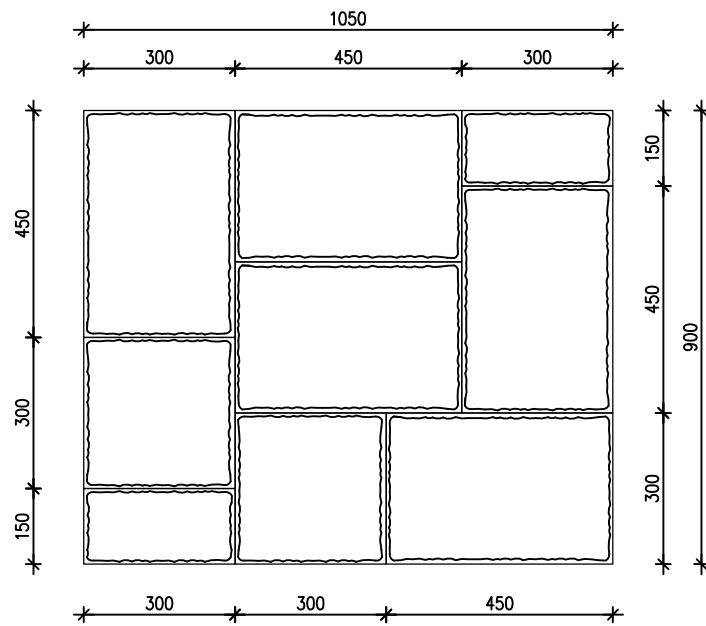

YLLÄOLEVA LADONTA VALMIINA LAVAKERROKSISSA

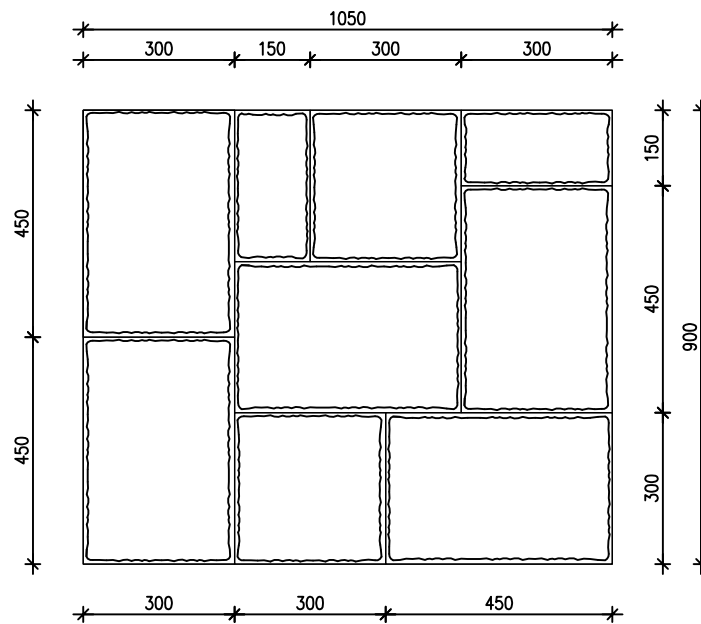



LADONTAMALLIT


LAKAN BETONI OY

1:20

LADONTAESIMERKKEJÄ

24.5.2016

LOIMUKIVET

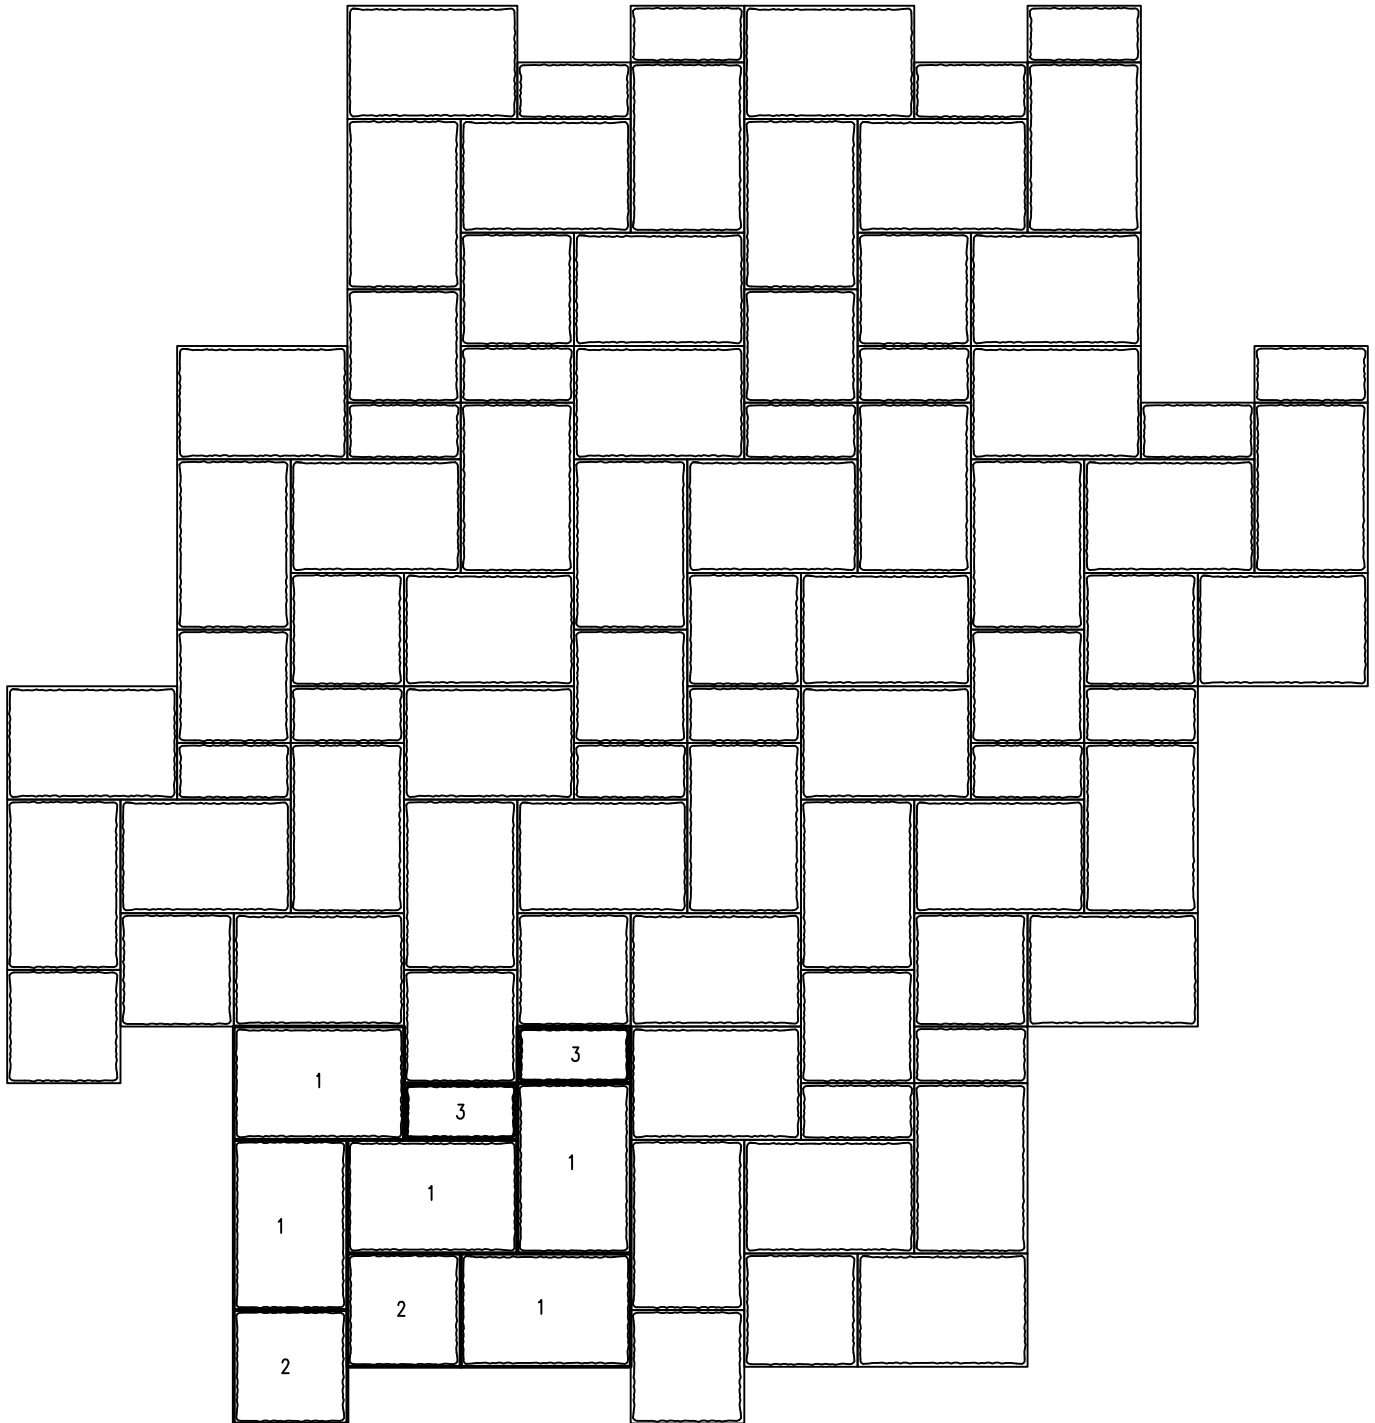



LADONTAMALLIT



LAKAN BETONI OY

1:20

KÄYTÄVÄLADONTAESIMERKKEJÄ

24.5.2016

LOIMUKIVET

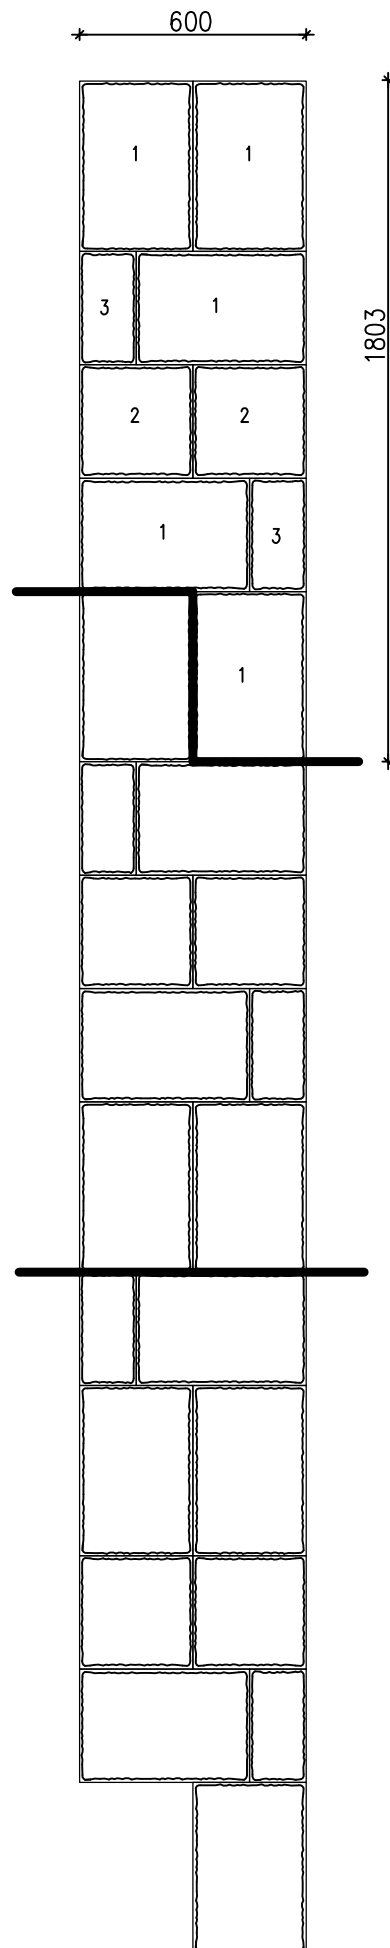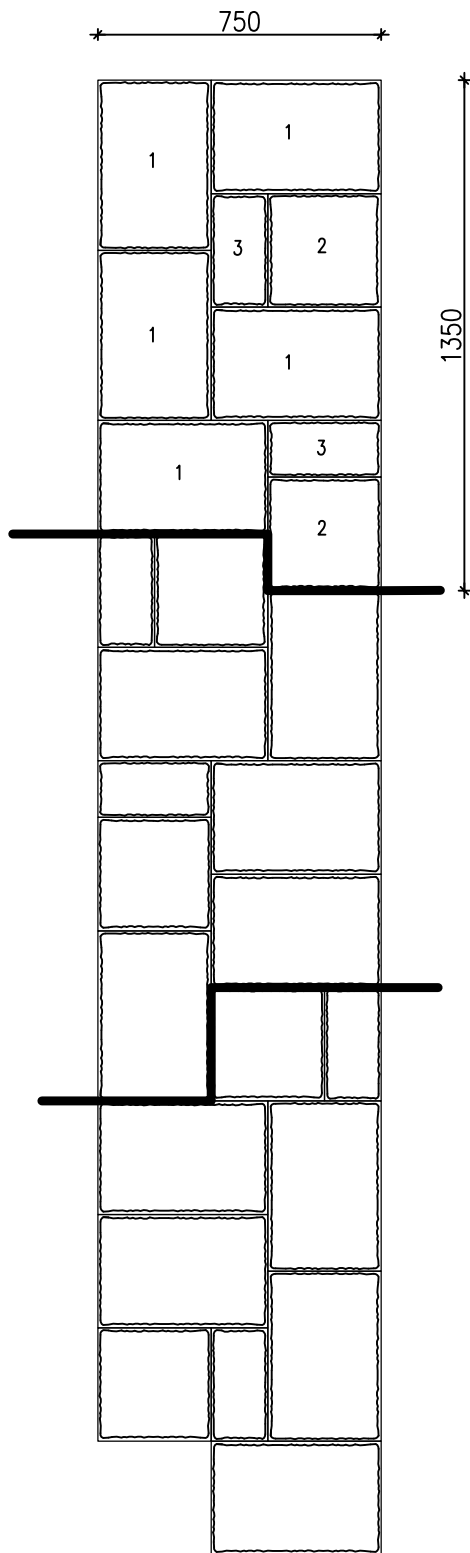

LADONTOIHIN ON MERKATTU TUMMENNETUILLA VIIVOILLA
YHDEN LAVAKERROKSEN KIVET