
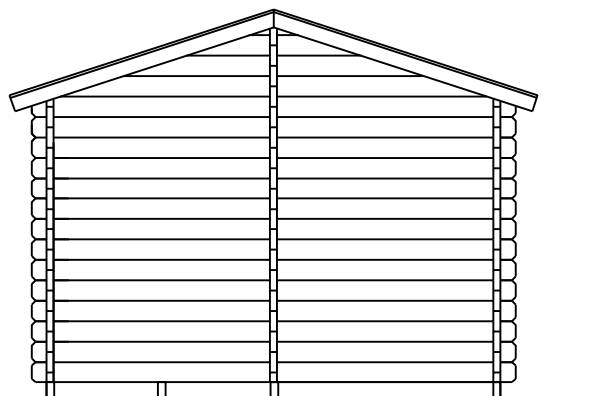
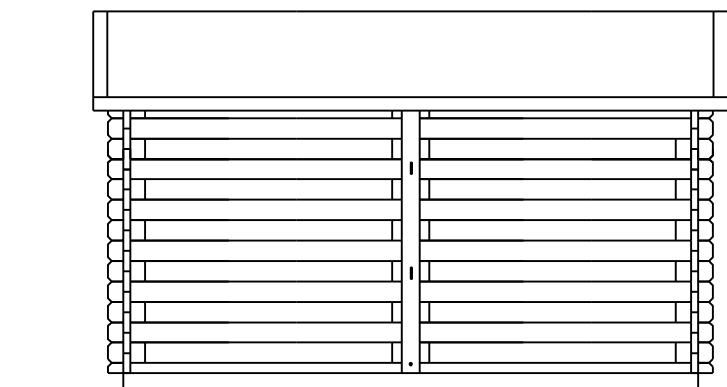
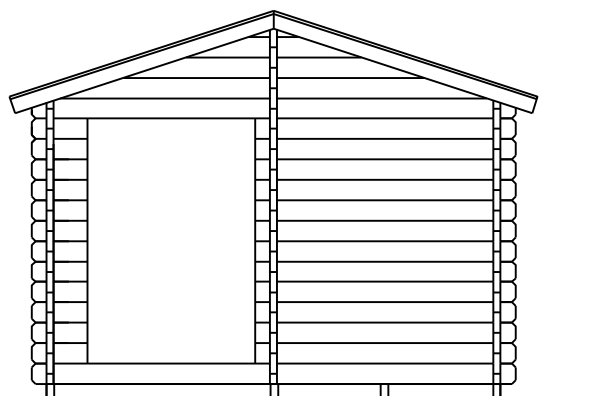



| | | | | |
|-------------------------------------|---------------------|-------------------------------------------------------------------------------------|---------------------------------------------------------|--------------------|
| kylä/kunnanosa | tilan nimi/kortteli | tilan RN:o/tontti | rakennustoimenpide UUDISRAKENNUS | juoks. N:o |
| hakija ja osoite | | | sisältö PÄÄPIIRUSTUS | mittakaava 1:50 |
| rakennuspaikan osoite | | | Lillevilla 93 POHJAPIIRUSTUS, JULKISIVUT JA LEIKKAUS | |
| suunnittelija LUOMAN PUUTUOTE OY | |  | piirustusnumero | ARK |
| allekirjoitus | | | päiväys | |

JULKISIVUT



POHJAPIIRUSTUS

3900

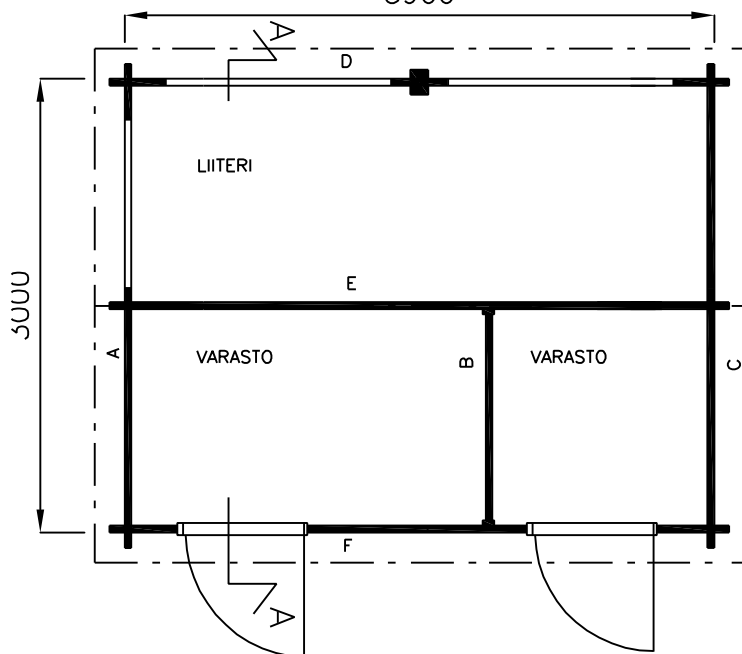

LEIKKAUS A - A

