


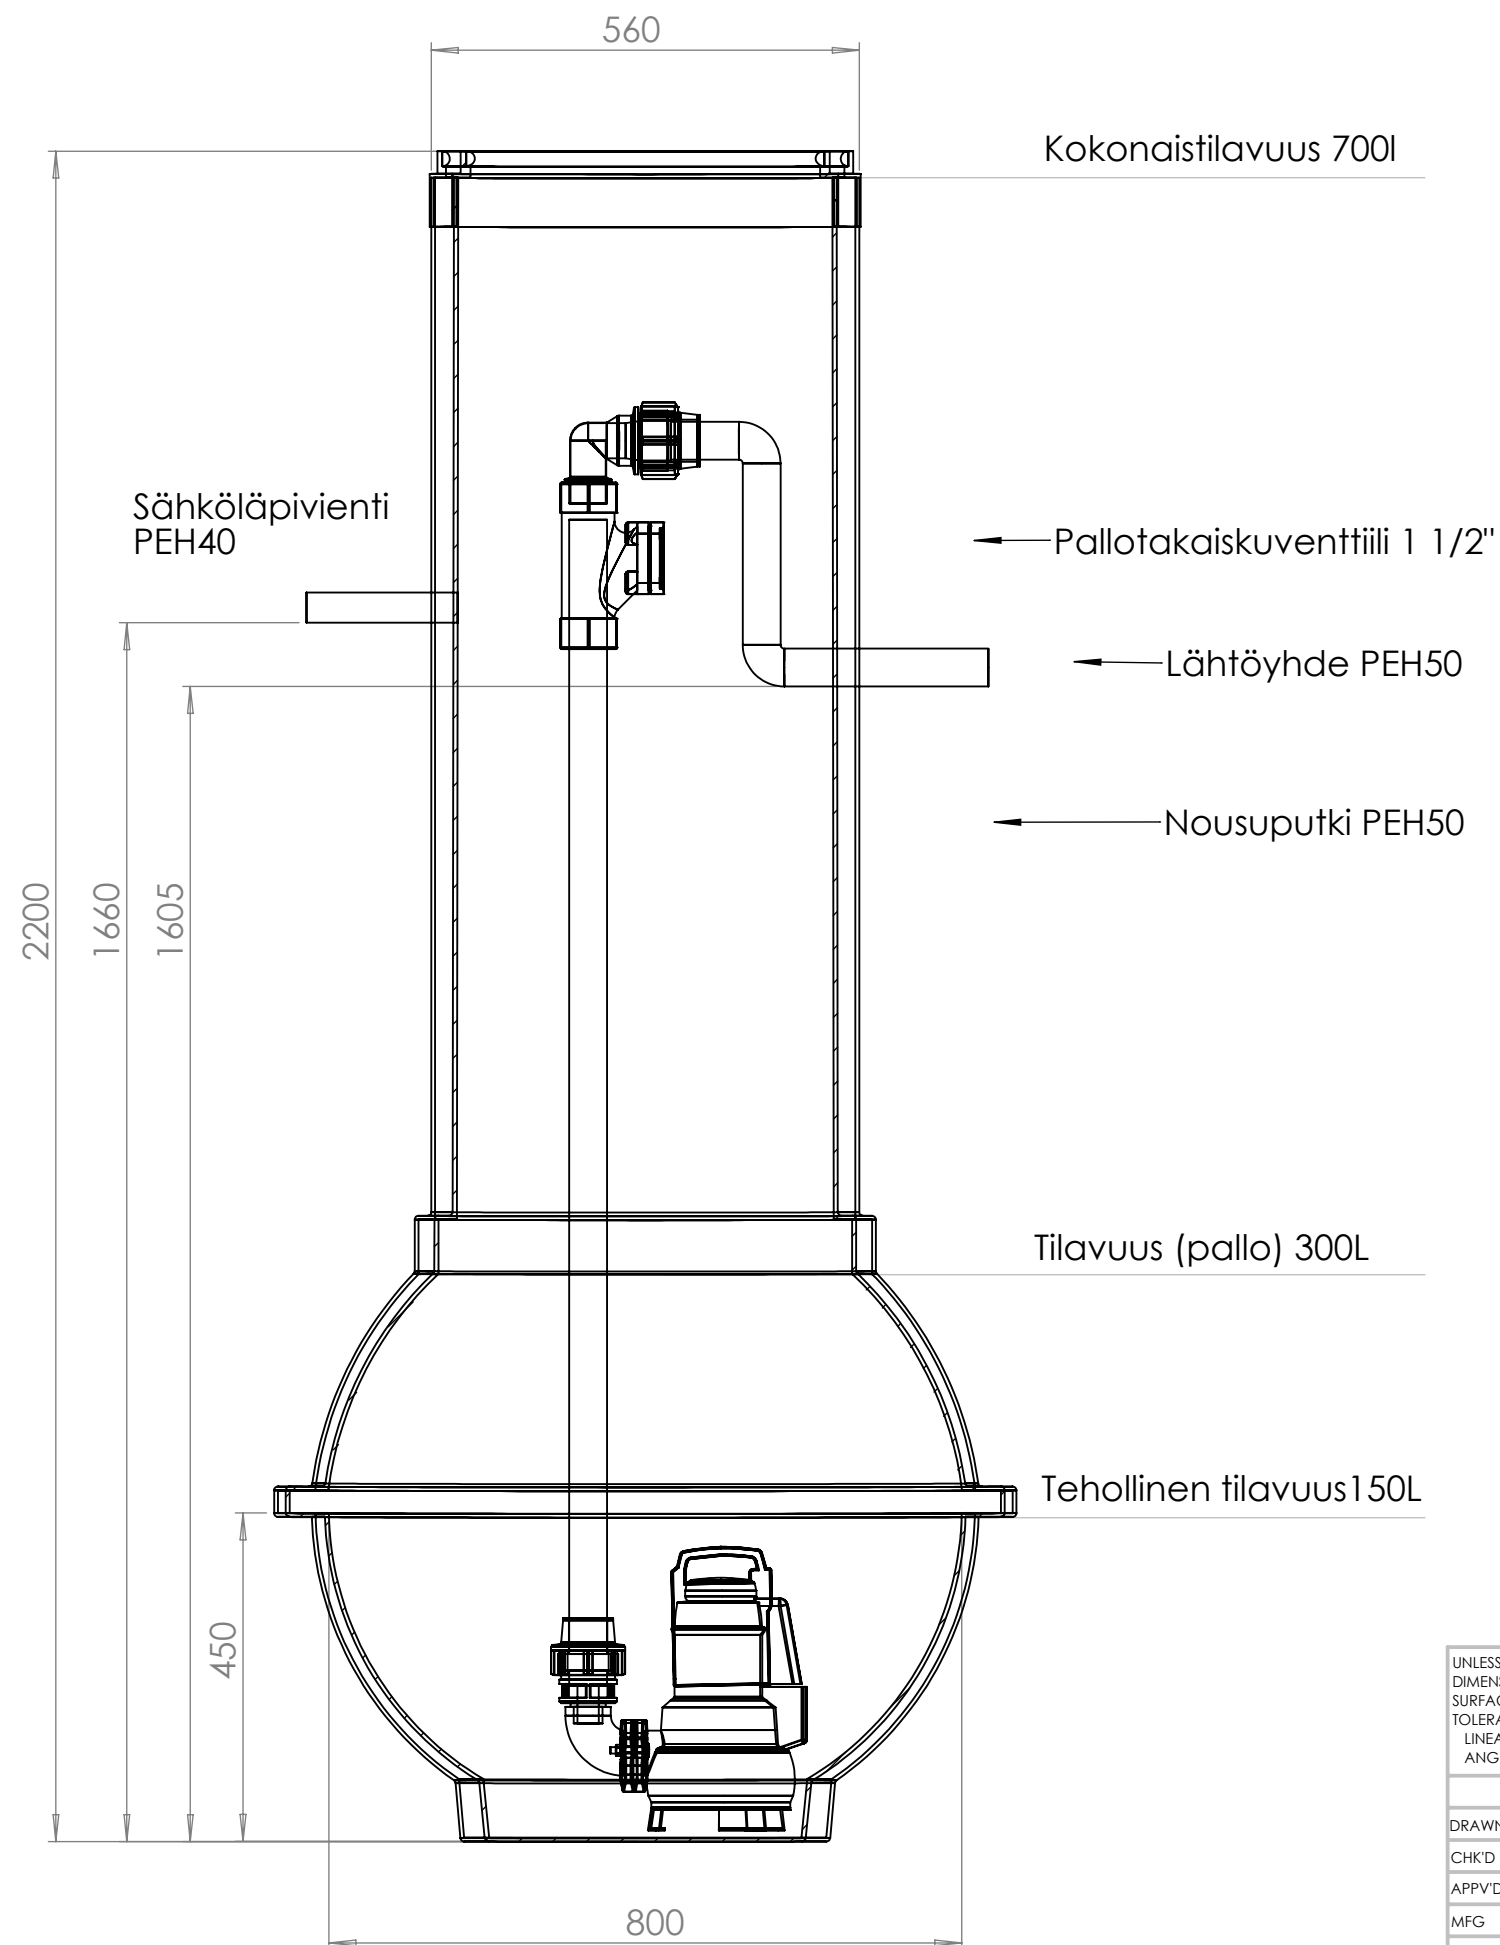

MX-pumppaamo 800/560 perus- tai jätevesille	
	93060026 MX-perusvesipumppaamo 800/560, 1-vaihe/230V
	93060027 MX-perusvesipumppaamo 800/560, 3-vaihe/400V
	93060028 MX-jätevesipumppaamo 800/560, 1-vaihe/230V
	93060029 MX-jätevesipumppaamo 800/560, 3-vaihe/400V
Kansivaihtoehdot	
	a204640 Umpikansi PE 560
	a204680 Umpikansi RST 560
	a203082 Teleskooppi 500*750 valurautakehyksellä ja 3321156 umpikansi 500 40tn valurautaa
Lisävarusteet	
	93060030 MX-vippa (ylärajahälytykseen)
	93060031 MX-pumppaamon keskus 1-V hälytysvalolla
	93060032 MX-pumppaamon keskus 3-V VAK
	93060033 MX-pumppaamon keskus 3-V hälytysvalolla
	93060034 MX-pumppaamon keskus 1-V VAK

UNLESS OTHERWISE SPECIFIED: DIMENSIONS ARE IN MILLIMETERS SURFACE FINISH: TOLERANCES: LINEAR: ANGULAR:						DEBUR AND BREAK SHARP EDGES	DO NOT SCALE DRAWING	REVISION
DRAWN	NAME	SIGNATURE	DATE				TITLE:	
CHK'D								
APPV'D								
MFG								
Q.A						MATERIAL:	DWG NO.	MX pumppaamot
							SCALE:1:10	A3
						WEIGHT:	SHEET 1 OF 1	