

Torquay 44
Art. Nr. 4417502
1/10

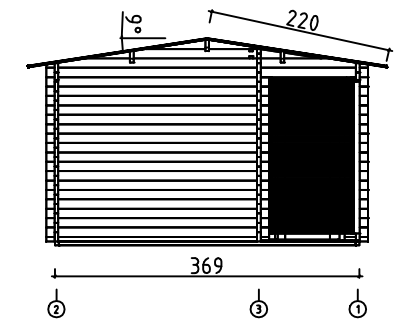
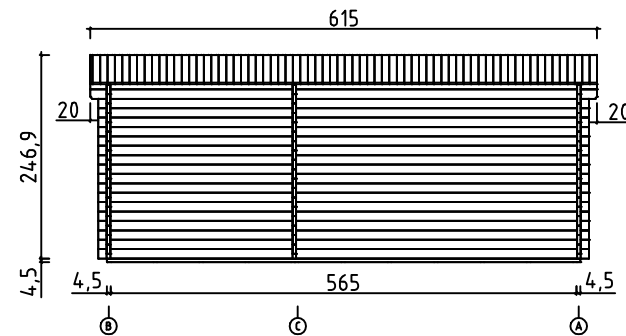
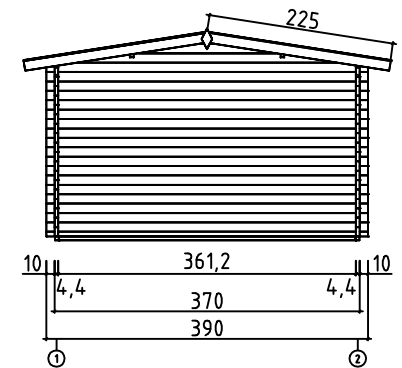
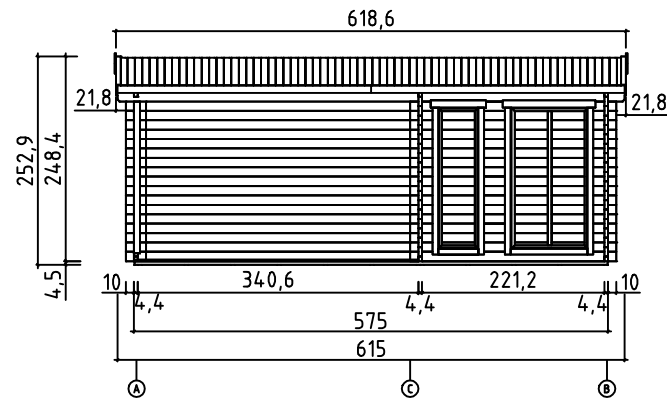
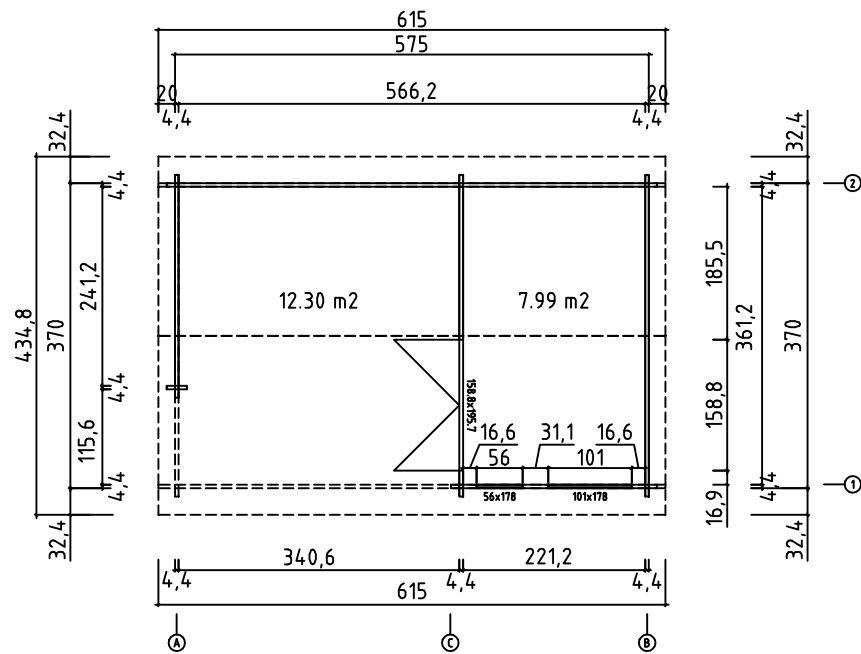


23.04.2018

Art.Nr. 4417502

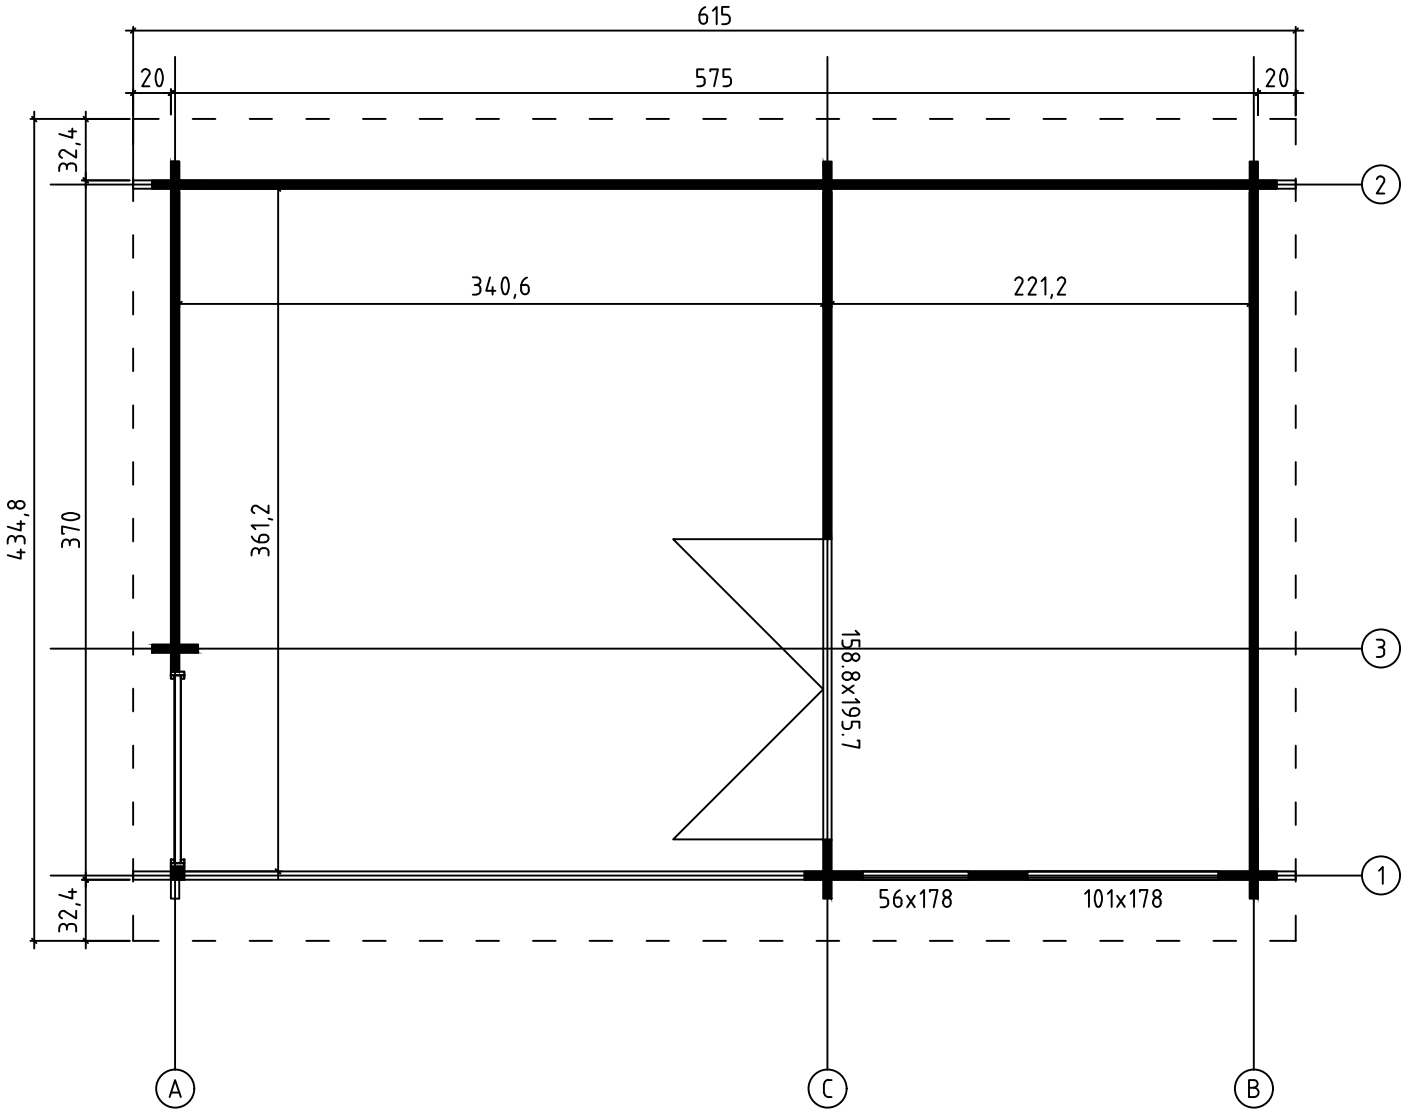
1:100

FASADER OCH GRUNDPLAN - VISNINGER OG GRUNNPLAN -
TEGNINGER OG GRUNDPLAN - JULKISIVUT JA POHJAPIIRUSTUS

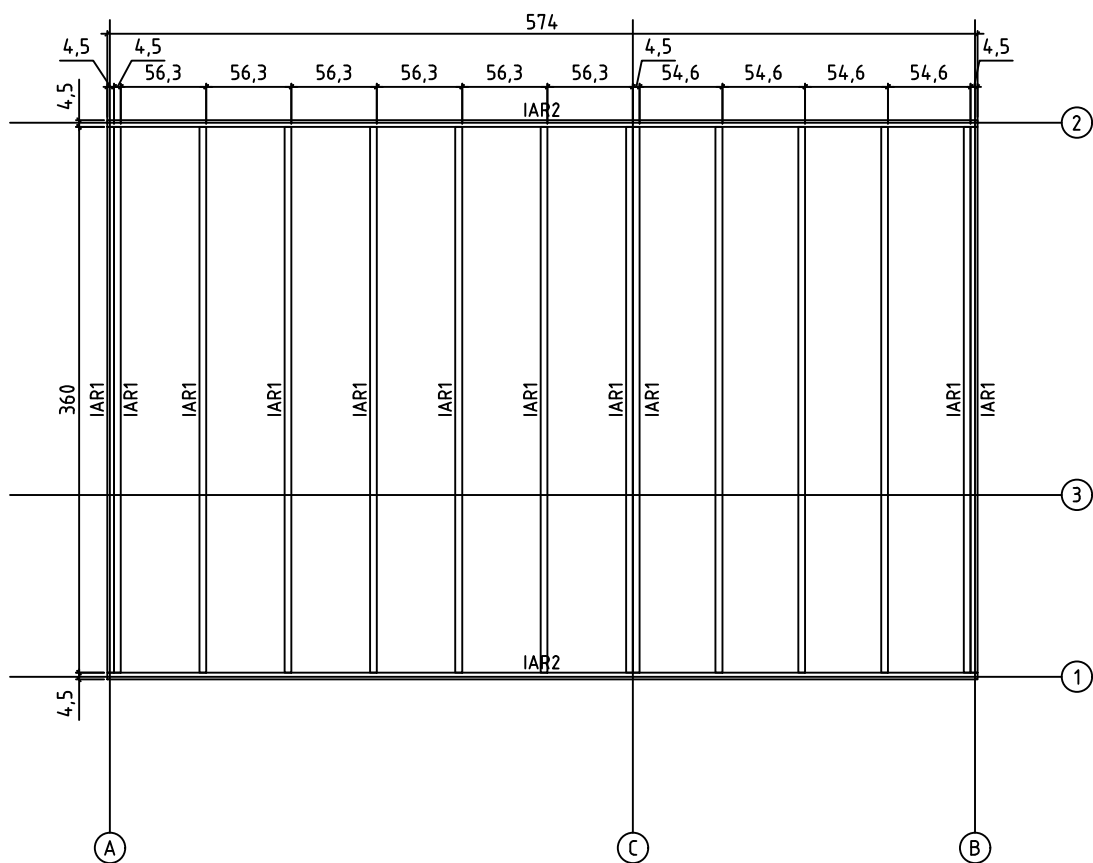
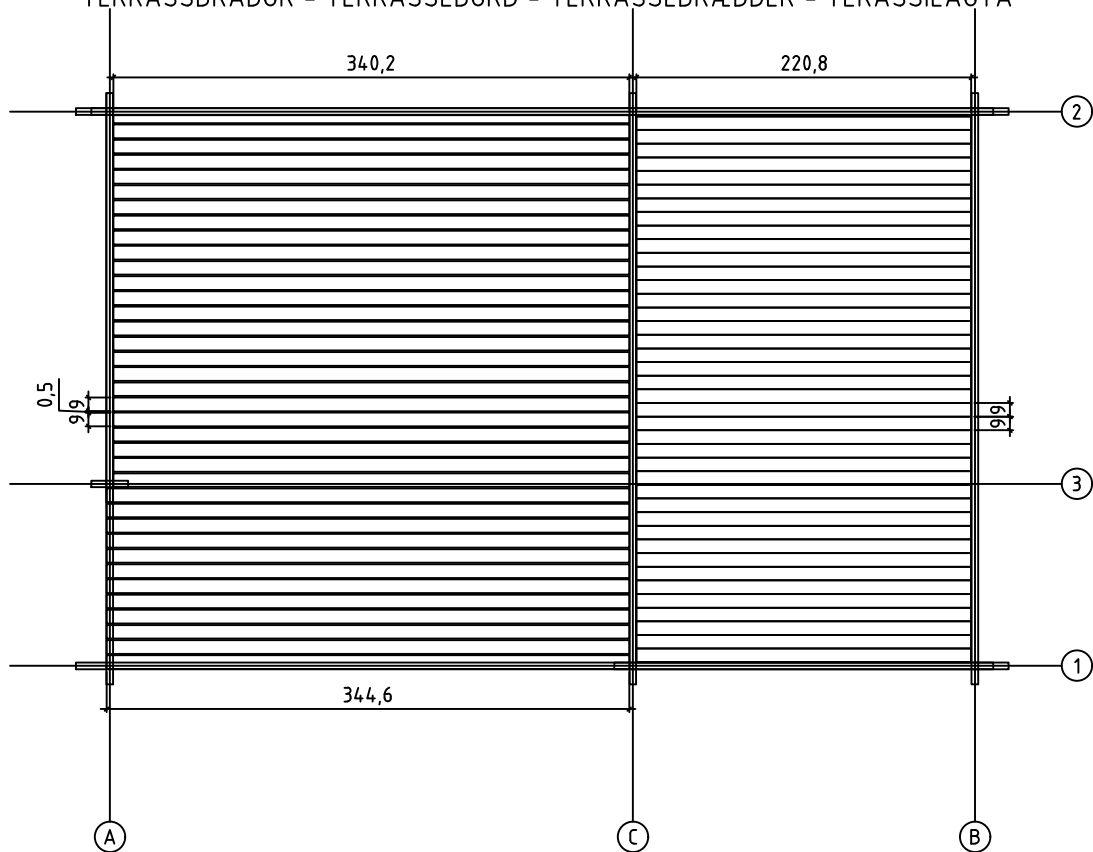


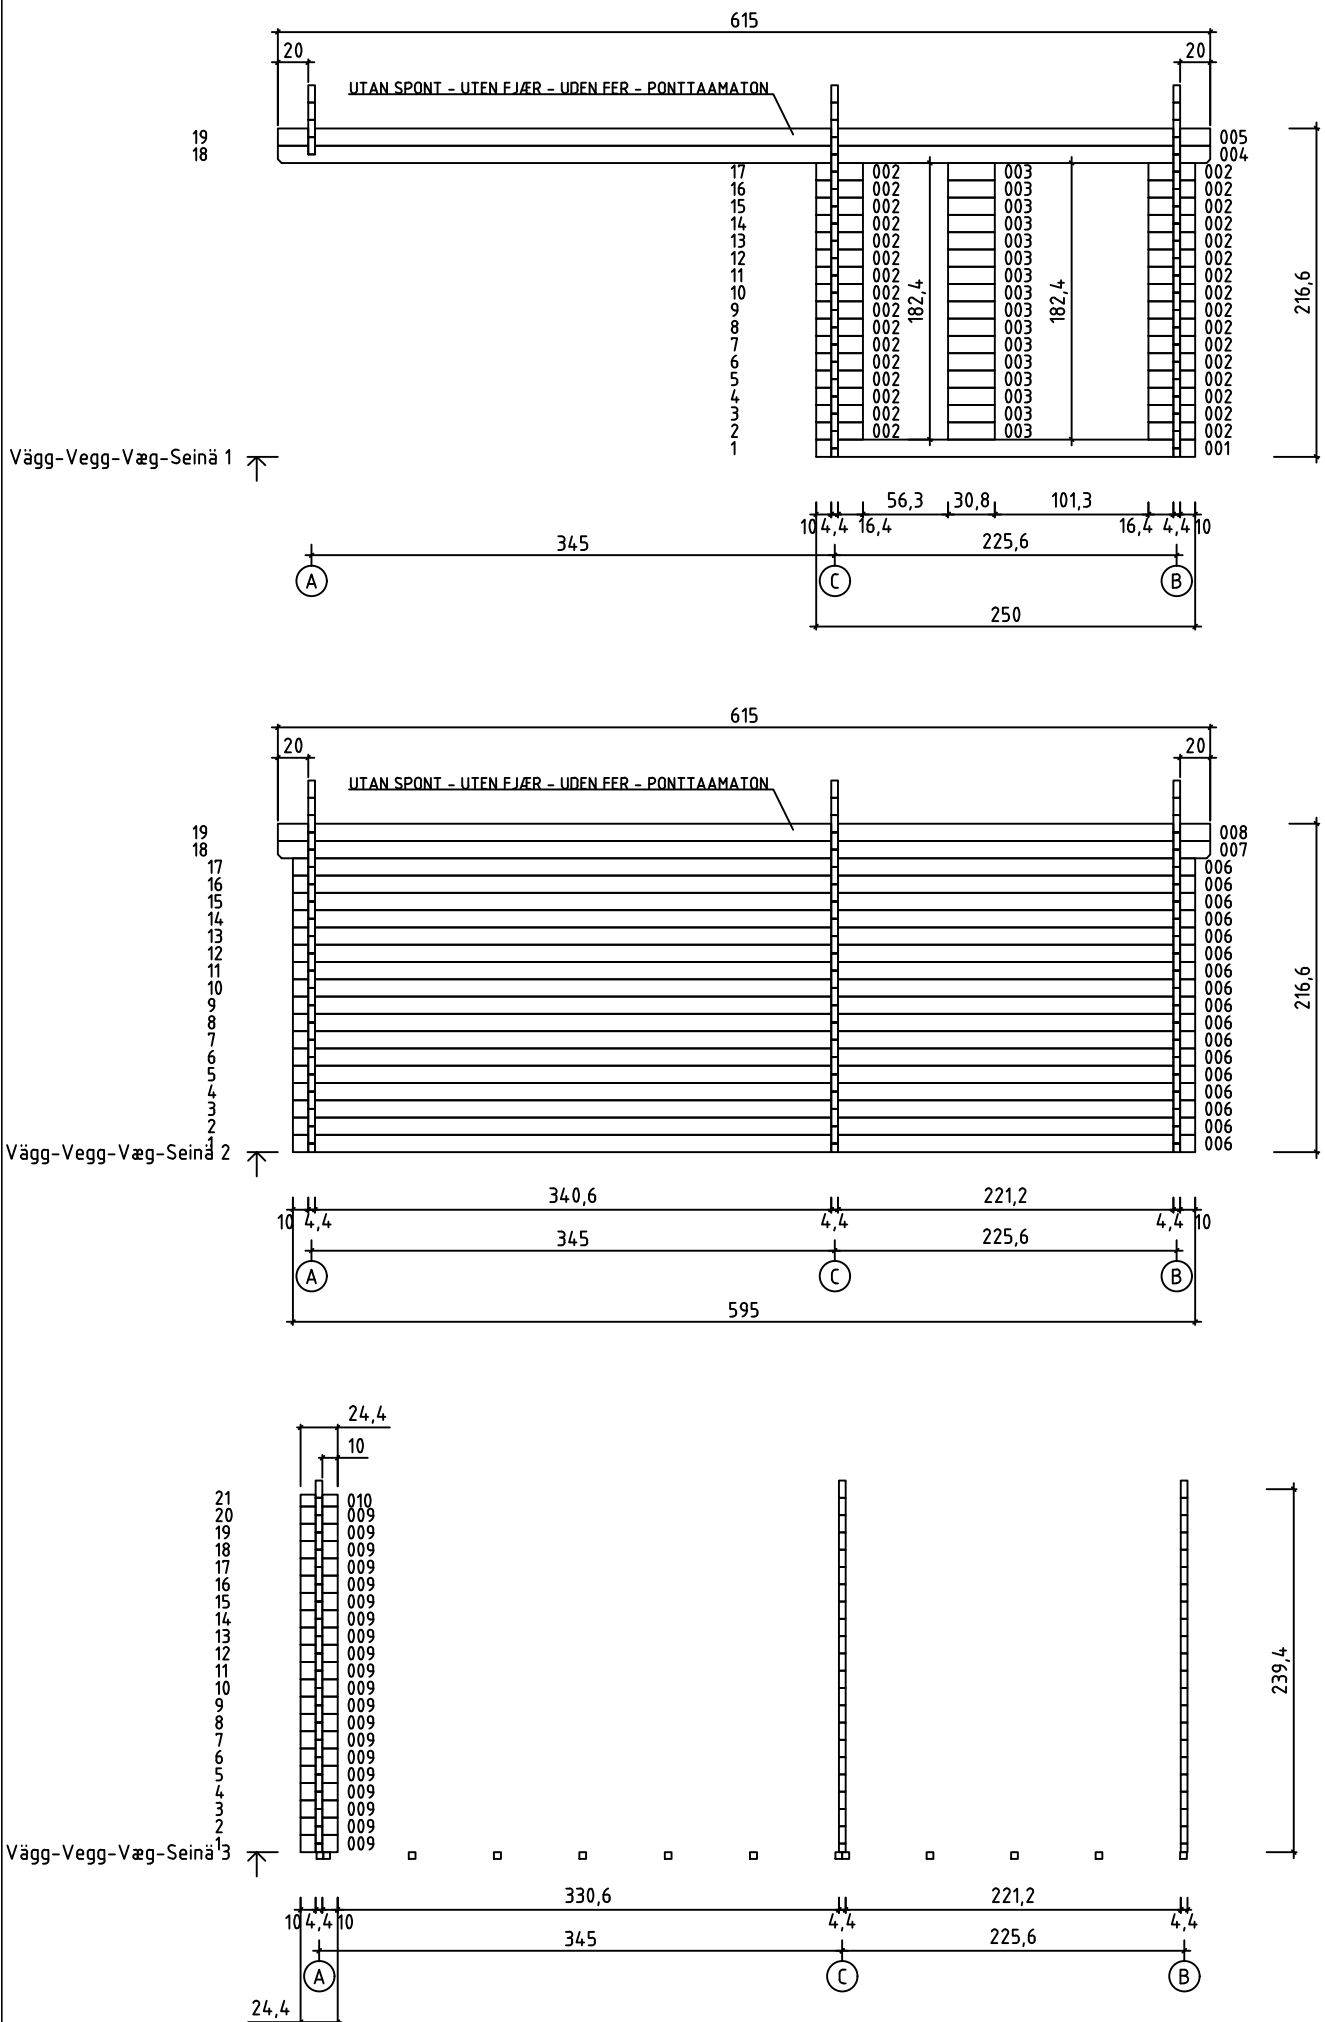
Art.Nr. 4417502

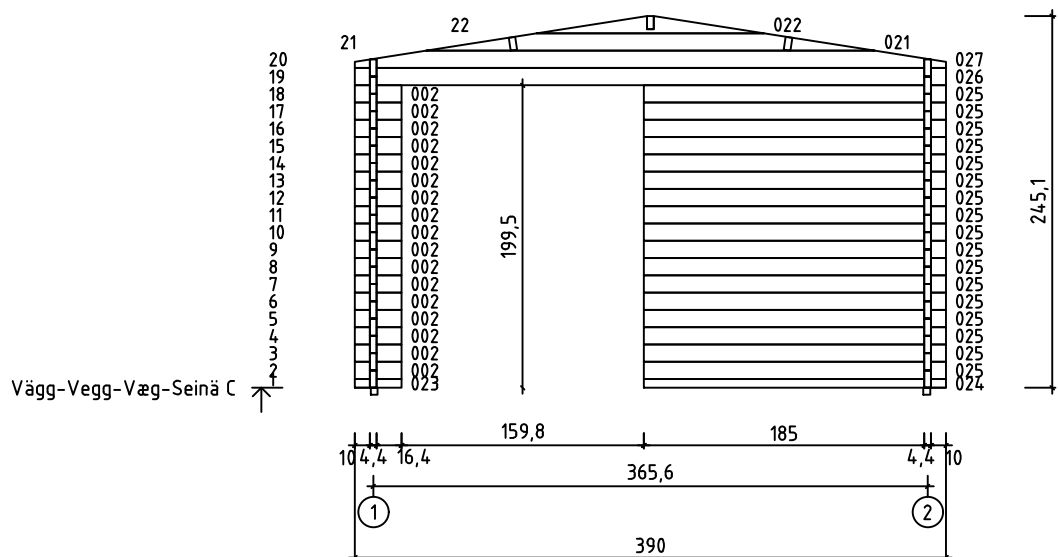
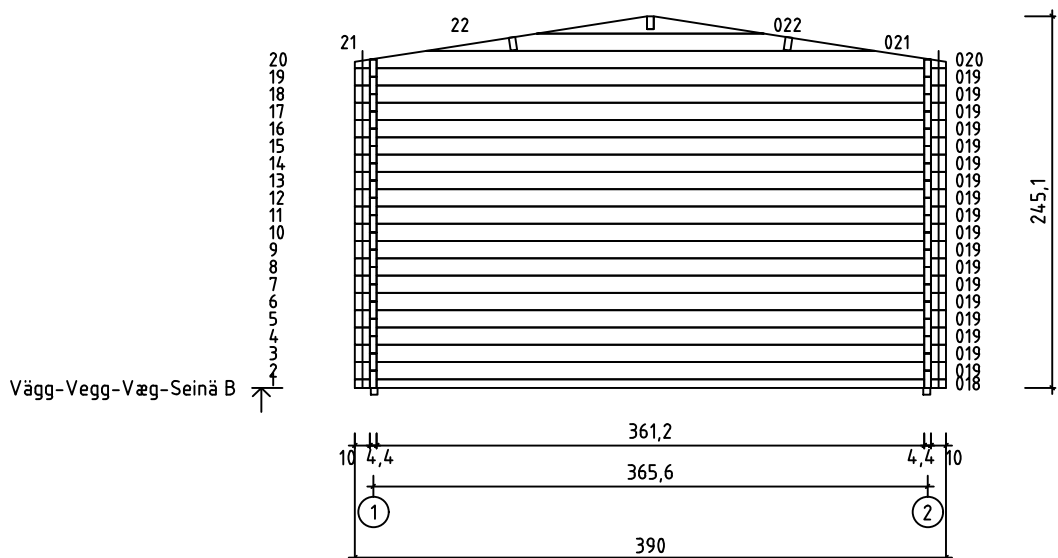
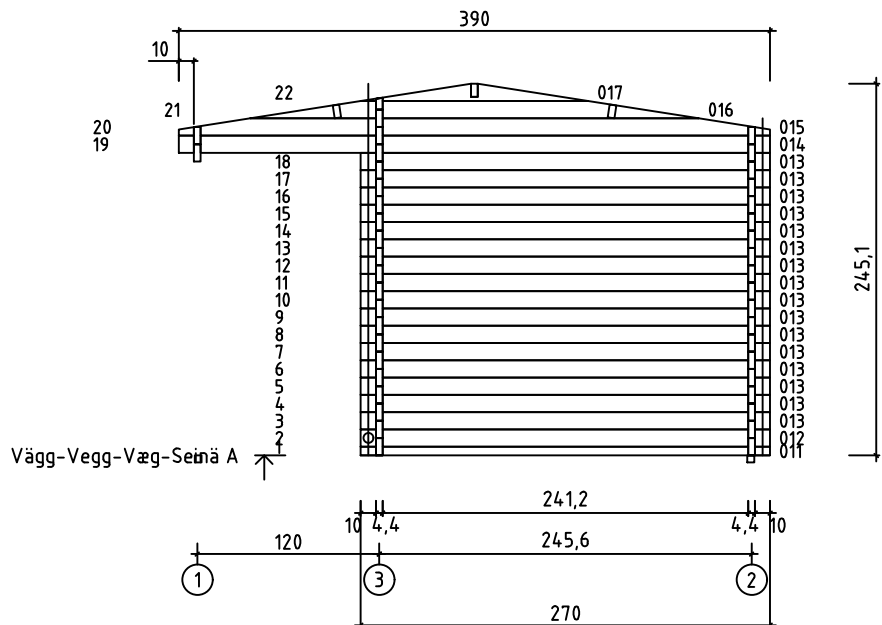
PLANRITNING - GRUNNPLAN - GRUNDPLAN - POHJAPIIRUSTUS

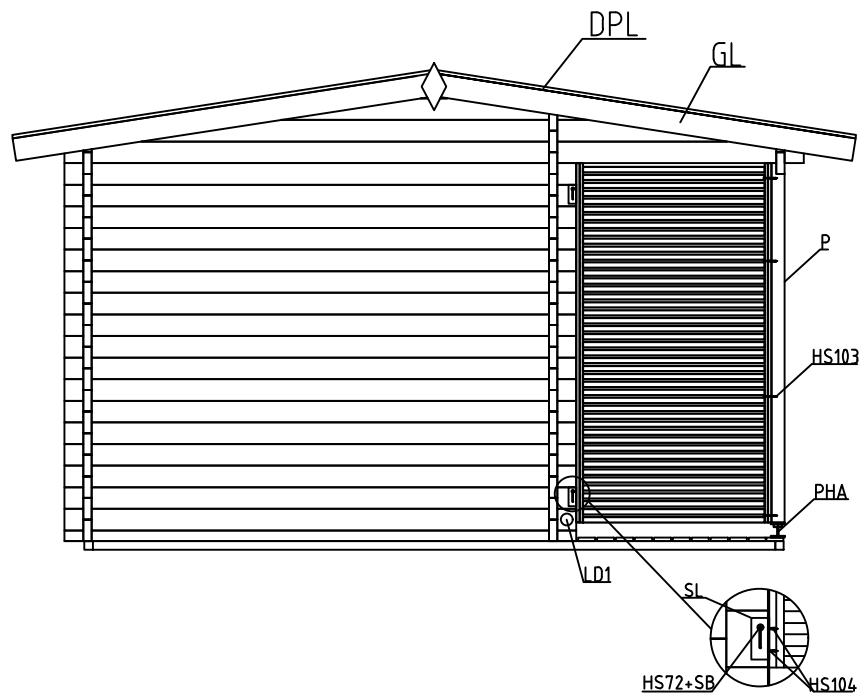
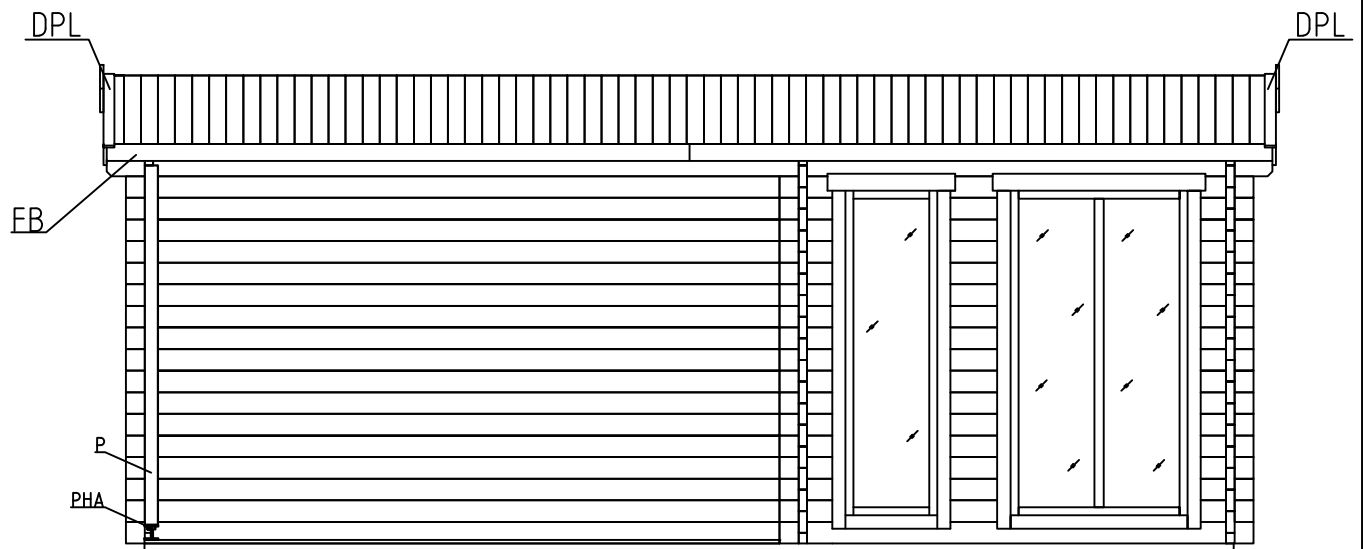


GRUND - GRUNNMUR - FUNDAMENT - PERUSTUS

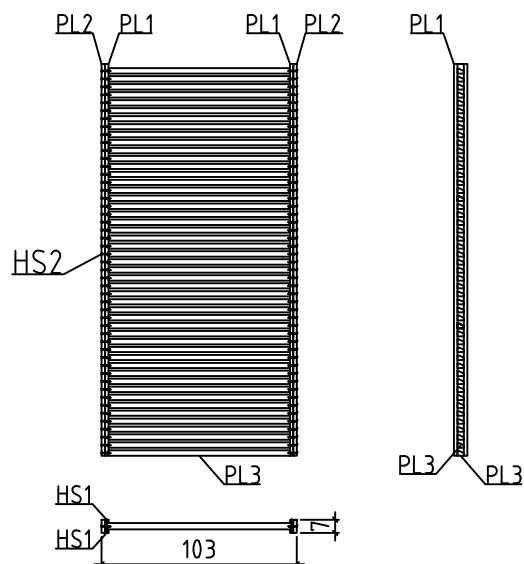
GOLVBRÄDOR - GULVBORD - GULVBRÆDDER - LATTIALAUDAT
TERRASSBRÄDOR - TERRASSEBORD - TERRASSEBRÆDDER - TERRASSILAUTA

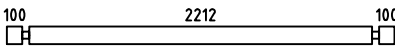
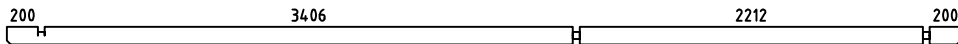
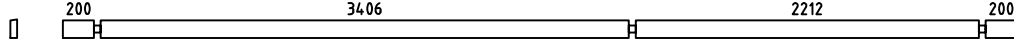
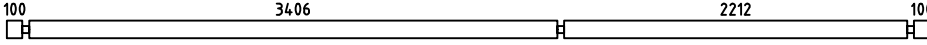
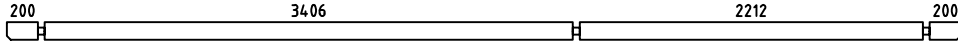
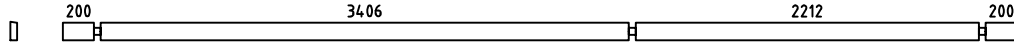
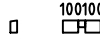
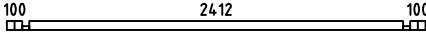
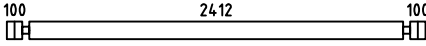
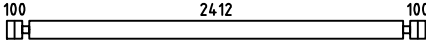
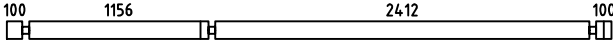
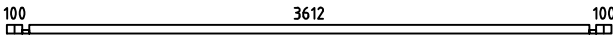
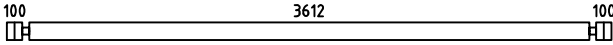
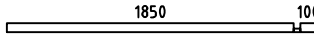
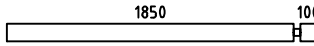
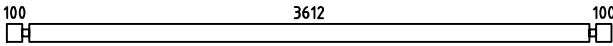
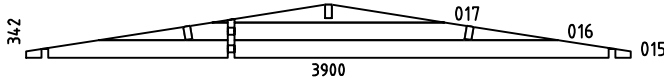
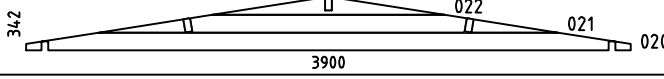
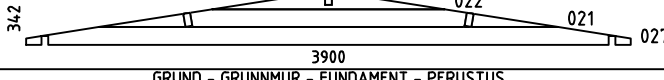
 




 
 
 
 
 
 
 
 
 
 
 
 
 


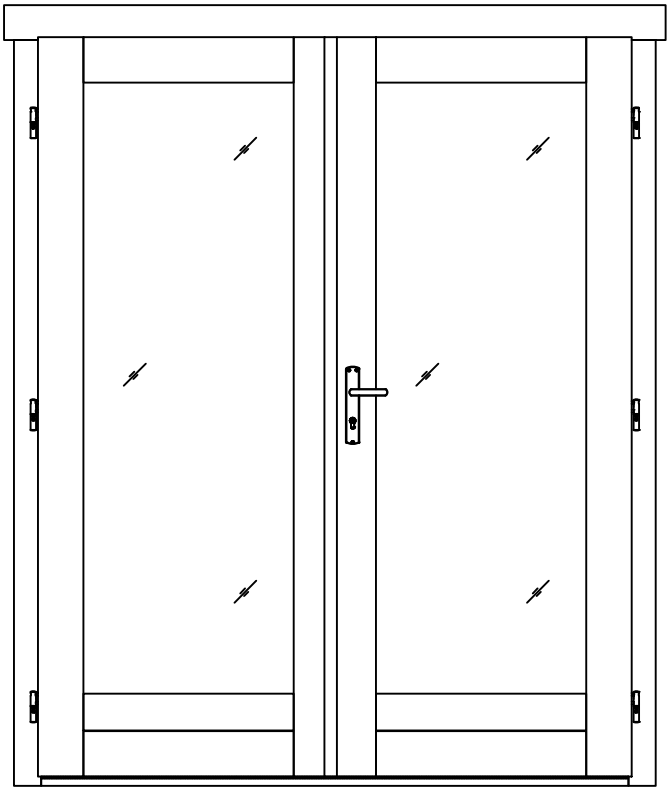
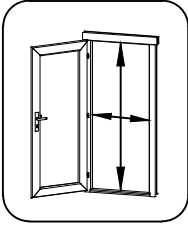
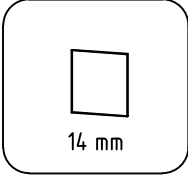
 
 
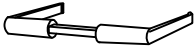
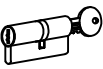
TERRASSRÄCKE - TERRASSEREKKVERK - TERRASSEGELÄNDER - TERASSIKAITEEN

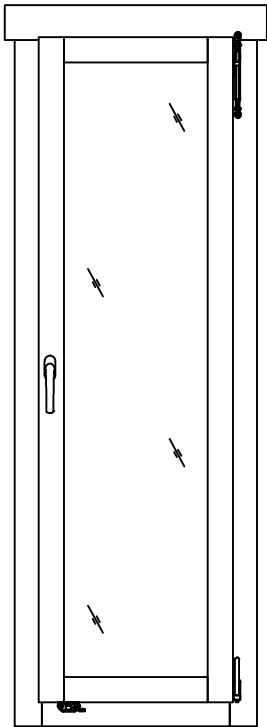
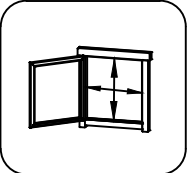
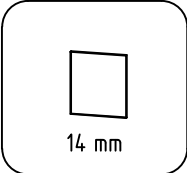


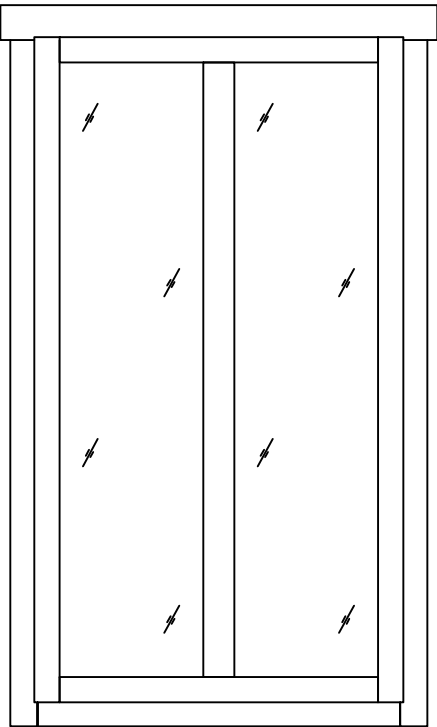
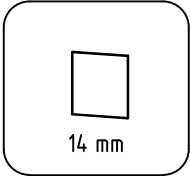
Pos	23.04.2018 Delförteckning - Liste over deler - Styklister - Osaluettelo Art.Nr. 4417502	8/10	Q.	P (mm)	L (mm)
001		1	44x114	2500	
002		49	44x114	308	
003		16	44x114	308	
004		1	44x114	6150	
005		1	44x120	6150	
006		17	44x114	5950	
007		1	44x114	6150	
008		1	44x120	6150	
009		20	44x114	244	
010		1	44x80	244	
011		1	44x57	2700	
012		1	44x114	2700	
013		16	44x114	2700	
014		1	44x114	3900	
018		1	44x57	3900	
019		18	44x114	3900	
023		1	44x57	308	
024		1	44x57	1994	
025		17	44x114	1994	
026		1	44x114	3900	
WA-1		1			
WB-1		1			
WC-1		1			
IAR2	GRUND - GRUNNMUR - FUNDAMENT - PERUSTUS 	2	45x45	5740	
IAR1	GRUND - GRUNNMUR - FUNDAMENT - PERUSTUS 	14	45x45	3600	

Pos	Delförteckning - Liste over deler - Stykliste - Osaluettelo 23.04.2018 Art.Nr. 4417502 9/10	Q.	P (mm)	L (mm)
A-PR1	TÄKASAR - TAKBJELKE - TAGBJÆLKE - KATTO-ORRET 200 3406 2212 200	3	44x140	6150
	GOLVBRÄDOR - GULVBORD - GULVBRÆDDER - LATTIALAUDAT	41	90x18	2208
	TERRASSBRÄDOR - TERRASSEBORD - TERRASSEBRÆDDER - TERASSILAUTA	12	90x19	3446
	TERRASSBRÄDOR - TERRASSEBORD - TERRASSEBRÆDDER - TERASSILAUTA	27	90x19	3402
	KATTOLAUTA - TAKBORD - TAGBRÆDDER - TAKBRÆDE	138	90x18	2200
	GOLVLÄKT - GULVLIST - GULVLISTE - JALKALISTA		18x18	11.63
DPL	TAKLÄKT - LIST FOR TAKPAPP - TAGPAPLISTE - KATTOHUOPALISTA	4	18x58	2250
	GÄNGAD STÅNG M10 - GJENGESTANG M10 - GEVINDSTANG M10 - KIERRETANKO M10	3		180
	GÄNGAD STÅNG M10 - GJENGESTANG M10 - GEVINDSTANG M10 - KIERRETANKO M10	1		250
	GÄNGAD STÅNG M10 - GJENGESTANG M10 - GEVINDSTANG M10 - KIERRETANKO M10	4		2000
PL1	LIST TILL TERRASSRÄCKE - LIST FOR TERRASSEREKKVERK - LÆGTE TIL TERRASSEGELÆNDER - TERASSIKAITEEN LISTA	4	18x18	1896
PL2	LIST TILL TERRASSRÄCKE - LIST FOR TERRASSEREKKVERK - LÆGTE TIL TERRASSEGELÆNDER - TERASSIKAITEEN LISTA	2	18x70	1896
PL3	LIST TILL TERRASSRÄCKE - LIST FOR TERRASSEREKKVERK - LÆGTE TIL TERRASSEGELÆNDER - TERASSIKAITEEN LISTA	45	28x34	994
P	STOLPE - SØYLE - STOLPE - PILARI	1	70x70	1826
FB	TAKFOTSINKLÄDNAD - SPEILBORD - STERNBRÆT - RÄYSTÄSLAUTA	4	18x90	3075
	TAKFOT - FORSTERKNING AV TAKFORKANT - TAGKANTSFORSTÆRKNING - RÄYSTÄSLISTA	4	28x34	3075
GL	VINDBRÄDE - VINDSKI - VINDSKEDE - KAAPILILAUTA	4	18x120	2250
LD1	LOCK FÖR GÄNGSTÅNGSHÅL - LØKK FOR GJENGESTANGHULL - AFDÆKNING FOR GEVINDSTANGSÅBNING - KIERRETANGON AUKON KANSI	1		
	SKARVMUTTER FÖR GÄNGSTÅNG - FORLENGELSESBOLT FOR GJENGESTANG - FORLÆNGELSESMØTRIK TIL GEVINDSTANG - KIERRETANGON PIDENNYSMUTTER	4		
HS104	SKRUV FÖR BINDBJÄLKE TILL SKJUTVÄGG - SKRUE FOR SKYVEDØRSFESTE - SKRUE TIL SKYDEBESLAG TIL VÆG - SEINAN LIUKUKIINNIIKKEEN RUUVI	8	3.5x20	
	SKRUV FÖR GAVELSESEGMENT - SKRUE FOR GAVLEDEL - SKRUE TIL GAVLSEGMENT - KORISTEPALAN RUUVI	4	3.5x35	
	SKRUV FÖR STOLPE - SKRUE FOR SØYLE - SKRUE TIL STOLPE - PILARIN RUUVI	2	3.5x50	
	SKRUV FÖR GAVELLÄKT - SKRUE FOR VINDSKI - SKRUE TIL VINDSKEDE - HARJALISTAN RUUVI	24	3.5x50	
HS1	SKRUV FÖR TÄCKLIST - SKRUE FOR DEKKBORD - SKRUE TIL DÆKLISTE - KATEPROFIILIN RUUVI	20	3x30	
HS103	SKRUV FÖR MONTERING AV TERRASSRÄCKE - SKRUE FOR TERRASSEREKKVERK - SKRUE TIL TERRASSEGELÆNDER - TERASSIKAITEEN KIINNITYSRUUVI	4	4.5x80	

Pos	Delförteckning - Liste over deler - Stykliste - Osaluettelo 23.04.2018 Art.Nr. 4417502 10/10	Q.	P (mm)	L (mm)
HS2	SKRUV FÖR TÄCKLIST - SKRUE FOR DEKKBORD - SKRUE TIL DÆKLISTE - KATEPROFIILIN RUUVI 	90	4x40	
	SKRUV FÖR TAKFOTSINKLÄDNAD - SKRUE FOR SPEILBORD - SKRUE TIL STERNBRÆDDER - RÄYSTÄSLAUDAN RUUVI 	28	4x40	
	SKRUV FÖR TAKFOTSINKLÄDNAD - SKRUE FOR FORSTERKNING AV TAKFORKANT - SKRUE TIL TAGKANTSFORSTÆRKNING - RÄYSTÄSLAUDAN RUUVI 	28	4x40	
	SKRUV FÖR TAKBJÄLKAR - SKRUE FOR TAKBJELKER - SKRUE TIL TAGBJÆLKER - KATTOPALKIN RUUVI 	15	5x120	
	SKRUV FÖR GAVELTRIANGEL - SKRUE FOR GAVL - SKRUE TIL GAVL - PÄÄTYKOLMION RUUVI 	6	5x120	
	SKRUV FÖR 1. VÄGGREGEL - SKRUE FOR FØRSTE STOKKLAG - SKRUE TIL FØRSTE VÆGBJÆLKE - 1. SEINÄPALKIN RUUVI 	10	5x90	
	SKRUV FÖR GRUND - SKRUE FOR GRUNNMUR - SKRUE TIL FUNDAMENT - PERUSTUKSEN RUUVI 	40	5x90	
HS72	SKRUV FÖR BINDBJÄLKE TILL SKJUTVÄGG - SKRUE FOR SKYVEDØRSFESTE - SKRUE TIL SKYDEBESLAG TIL VÆG - SEINÄN LIUKUKIINNIKEEN RUUVI 	2	6x40	
	SKRUV FÖR HÖJDJUSTERING AV POST - SKRUE FOR JUSTERING AV SØYLEHØYDE - SKRUE TIL HØJDEJUSTERING AF STOLPE - TOLPAN KORKEUDENSAATORUUVI 	8	6x50	
	ZN SPIK FÖR GOLVLÄKT - SINKSTIFT FOR GULVLIST - ZN SØM TIL GULVLISTE - SINKITTY NAULA JALKALISTAN ASENNUKSEEN 	25	1.4x40	
	HAMMARKLOSS - HOGGESTABBE - TRÆKLODS TIL HAMRING - NAULAUSKAPPALE 	1		
	SLAGMUTTER FÖR GÄNGSTÅNG - DRIVMUTTER FOR GJENGESTANG - DRIVMØTRIK TIL GEVINDSTANG - KIERRETANGON OHJAUSMUTTERI 	4	D10	
	MUTTER FÖR GÄNGSTÅNG - MUTTER FOR GJENGESTANG - MØTRIK TIL GEVINDSTANG - KIERRETANGON MUTTERI 	4		
	FÖRZINKAD SPIK TILL TERRASS - SINKSPIKER FOR TERRASSE - ZN SØM TIL TERRASSE - SINKITTY TERASSINAULA 	546	2.1x50	
	FÖRZINKAD TAKSPIK - SINKSPIKER FOR TAK - ZN SØM TIL TAG - SINKITTY KATTONAULA 	444	2x50	
	FÖRZINKAD GOLVSPIK - SINKSPIKER FOR GULV - ZN SØM TIL LOFT - SINKITTY LATTIANAULA 	210	2x50	
	FÖRZINKAD SPIK FÖR TAKLÄKT - SINKSPIKER FOR TAKPAPPLIST - ZN SØM TIL TAGPAPLISTE - KATTOHUOPALISTAN SINKITTY NAULA 	24	2x40	
	GAVELSEGMENT - GAVLEDEL - GAVLSEGMENT - KORISTEPALA 	2		
	PLANBRICKA FÖR GÄNGSTÅNG - STOPPSKIVE FOR GJENGESTANG - SKIVE TIL GEVINDSTANG - KIERRETANGON ALUSLAATTA 	4	D10	
SB	BINDBJÄLKE TILL SKJUTVÄGG - SKYVEDØRSFESTE - SKYDEBESLAG TIL VÆG - LIUKUKIINNIKE SEINÄÄN 	2	D6	
SL	BINDBJÄLKE TILL SKJUTVÄGG - SKYVEDØRSFESTE - SKYDEBESLAG TIL VÆG - LIUKUKIINNIKE SEINÄÄN 	2		
PHA	HÖJDJUSTERING AV POST - JUSTERING AV SØYLEHØYDE - HØJDEJUSTERING AF STOLPE - TOLPAN KORKEUDEN SÄÄTÖ 	1		
	FÖNSTER - VINDU - VINDUE - IKKUNA 560x1780 AK.1.100.TPSP DGP+	1		
	FÖNSTER - VINDU - VINDUE - IKKUNA 1010x1780 TAK.1.100.TPM0.e DGP+	1		
	DÖRR - DØR - DØR - OVI 1588x1957 TUK.1.100.TPVP.MM DGP+	1		

Pos	31.10.2017	Delförteckning - Liste over deler - Stykliste - Osaluettelo 1588x1957 TUK.1.100.TPVP.MM DGP+	1/1	Q	P (mm)	L (mm)
	  1488x1873 mm  14 mm 561x1593 mm					
HS4	Skruv för golvläkt - Skrue for dørlist - Skrue til dørliste - Ovilistan asennusruuvi			5	3x30	
HS16	Skruv för dörrkarm - Skrue for dørstolpe - Skrue til dørkarm - Oven karmin ruuvi			4	5x90	
HS25	Skruv för dörrtröskel - Skrue for terskel - Skrue til dørtrin - Kynnyksen ruuvi			3	4.5x65	
MH	Gångjärn för dörr - Bolt for dørhengsel - Hanskrue til dørhængsel - Oven sarana			6	14x80	
HC	Gångjärnsåp för dörr - Deksel over hengsle - Hængsel-dæksel - Oven sarana suoja			12		
TL4	Handtag för dörr - Dørbeslag - Dørhåndtag - Ovenpainike			1		
TL5	Sats med täckbrickor för dörrlås - Et sett av dørbeslag - Sæt af låsedæksler - Lukkokilpisarja			1		
	Cylinder - Sylinderlås - Cylinderlås - Sylinterilukko			1	30x35	
	Låsets slutstycke - Fallelåsens sluttstykke - Låsens slutstykke - Ovensalvan vastakappale			2		

Pos	10.11.2017	Delförteckning - Liste over deler - Stykliste - Osaluettelo 560x1780 AK.1.100.TPSP DGP+	1/1	Q	P (mm)	L (mm)
					 460x1684 mm	 14 mm 390x1602 mm
FS2		Handtagsbeslag för fönster - Vridere til vinduer - Vindueshåndtag - Ikkunanpainikkeet			1	

Pos	10.11.2017 Delförteckning - Liste over deler - Stykliste - Osaluettelo 1010x1780 TAK.1.100.TPM0.e DGP+	1/1	Q	P (mm)	L (mm)
				 14 mm	390x1602 mm