
 


Techn. Data / Daten: Sauerland C

Log length (W x D) / Bohlenaußenmaß (B x T): 470 x 380 cm

Wall size(outside) / Wandaußenmaß: 450 x 360 cm


Log thickness / Bohlenstärke: 70 mm

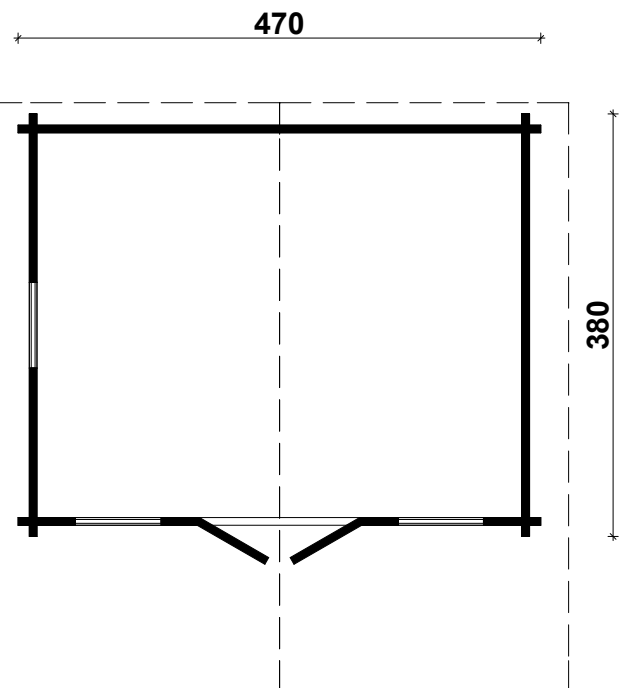


Note: All dimensions are approximate ! / Achtung : Alle angegebenen Maße sind ca. - Maße !

Sauerland C 70 mm / 470 x 380 cm




Foundation / Fundament

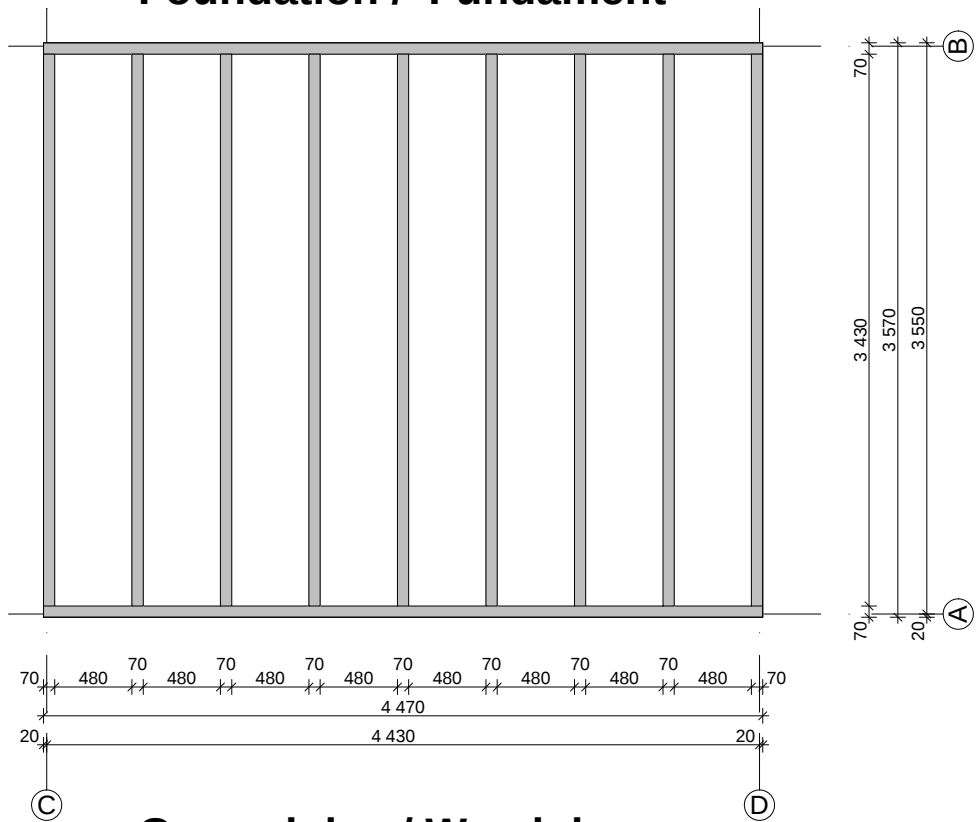


Groundplan / Wandplan

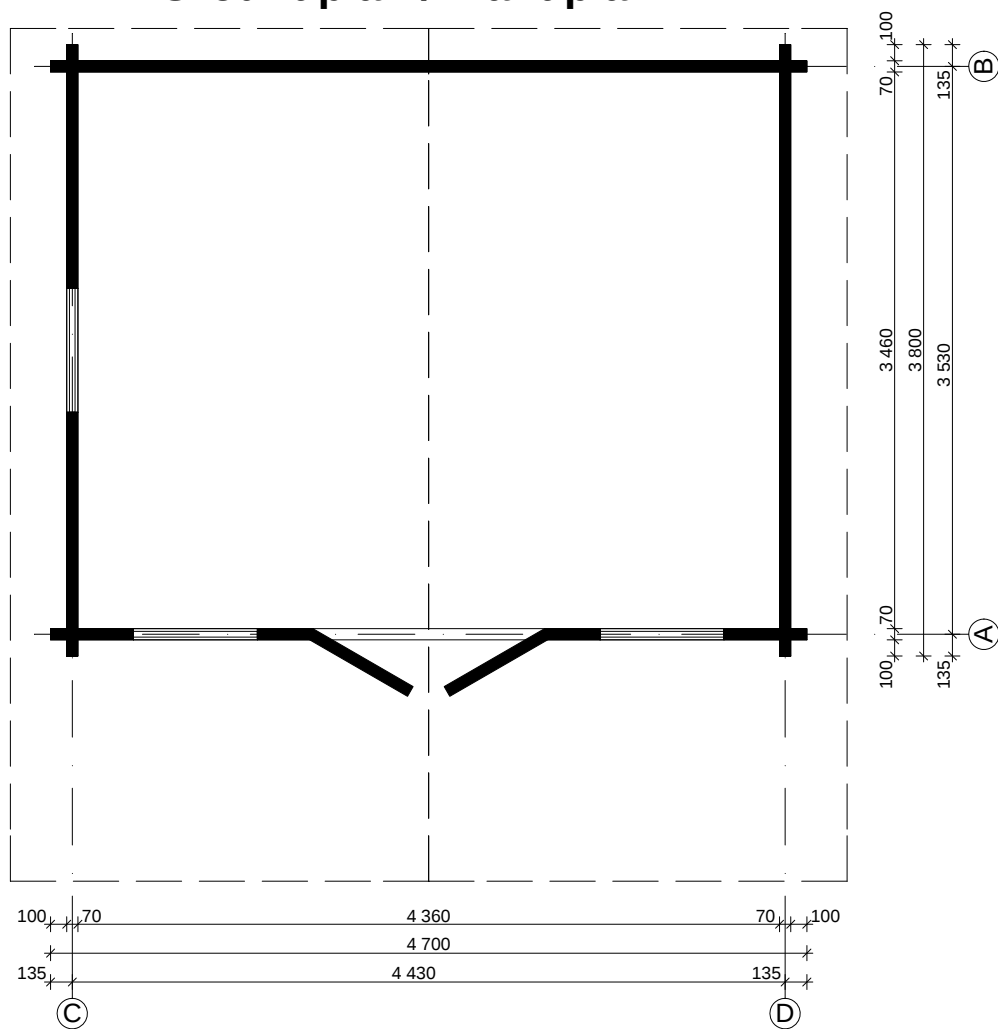


A

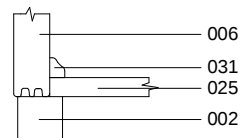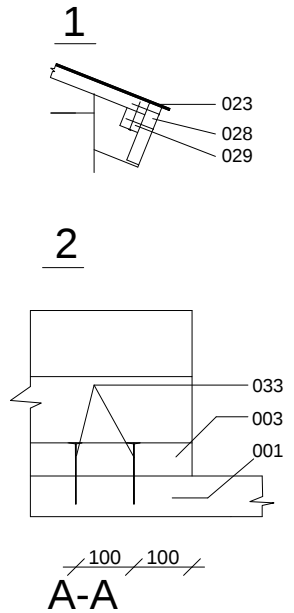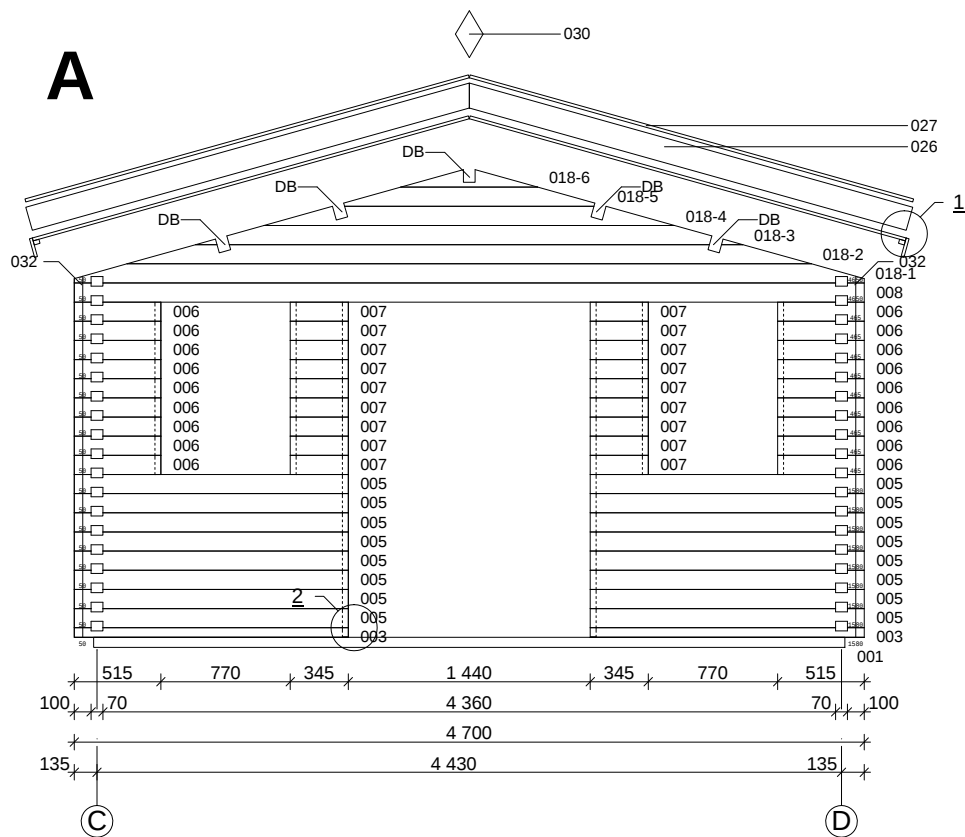

B

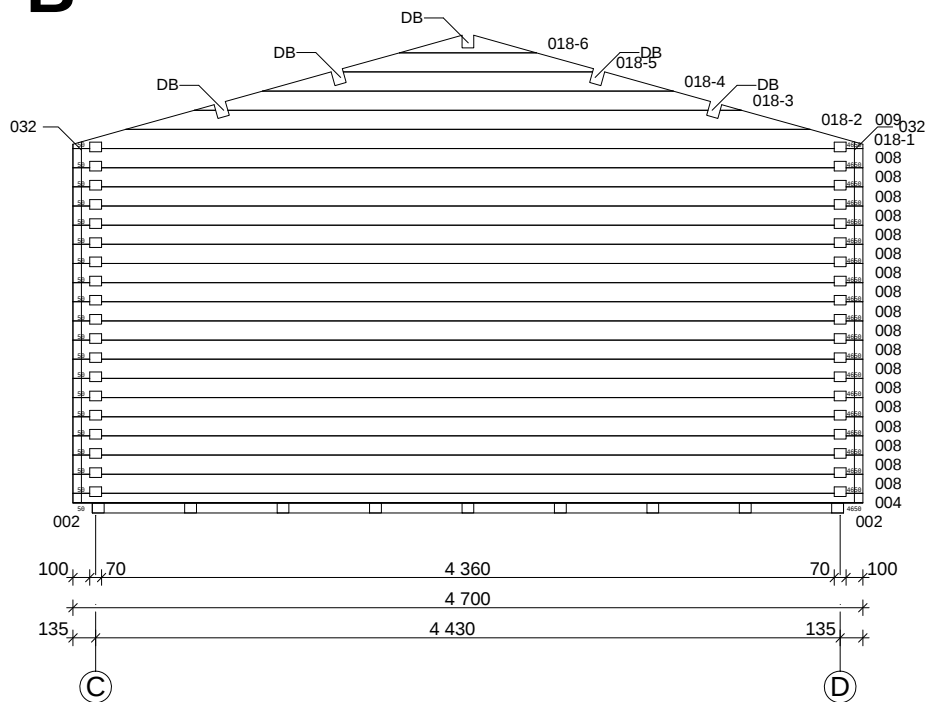


B-B

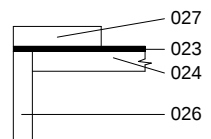


Sauerland C 70 mm / 470 x 380 cm















C

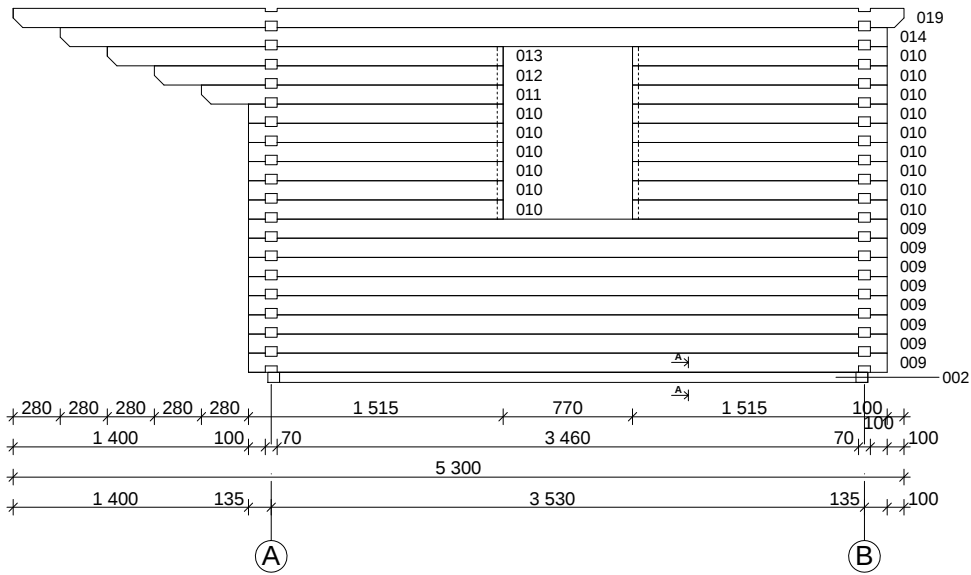

D

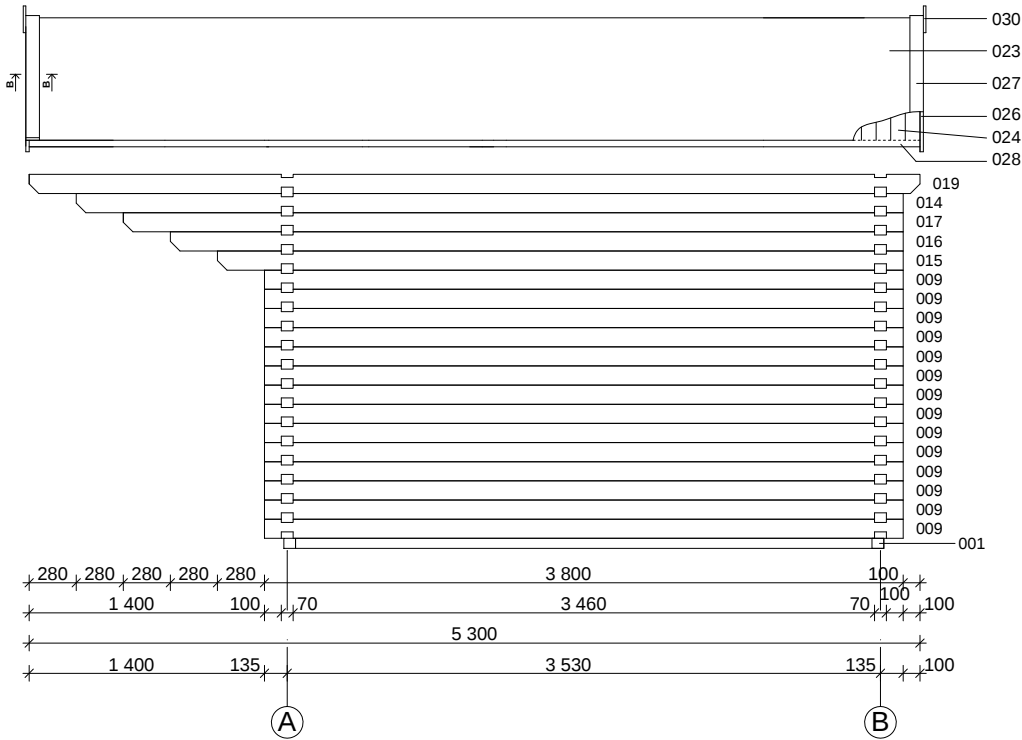



Specification / Teileliste Sauerland C 70 mm / 470 x 380 cm

    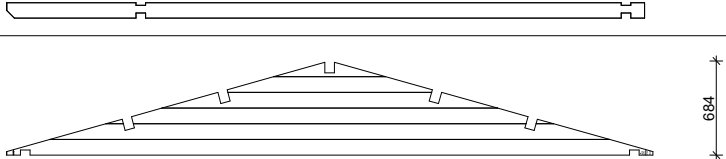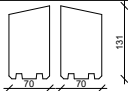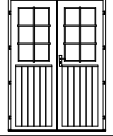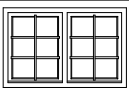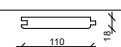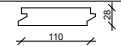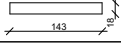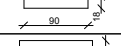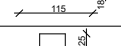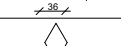Nr.		 mm	 mm	 x
001	Foundation joist / Fundament		4470	2
002			3430	9
003			1630	2
004			4700	1
005			1630	16
006			515	18
007			345	18
008			4700	19
009			3800	22
010			1515	15
011			1795	1
012			2075	1
013			2355	1
014			4920	2
015			4080	1
016			4360	1
017			4640	1
018			4700	2
019			5300	2(1+1)
DB			5300	5(1+4)
020	Double door / Doppeltür 1425 x 1955 mm / 70 mm DG/ISO - R			1
021	Window / Einzelfenster 765 x 990 mm - 70 mm DG/ISO			3
022			--	--
023	Roofingfelt / Dachpappe		--	--
024	Roof board / Dachbretter		2695	98+2
025	Floor board / Fußbodenbretter		4356	32+1
026	Fascia board / Giebelblende		2740	4
027	Gable edge board / Giebelabschlussbrett		2740	4
028	Eave edging board / Traufenbrett		5300	2
029	Eave edging slat / Traufenleiste		5300	2
030	Diamond / Raute			2


Specification / Teileliste Sauerland C 70 mm / 470 x 380 cm


[illegible]

A - A

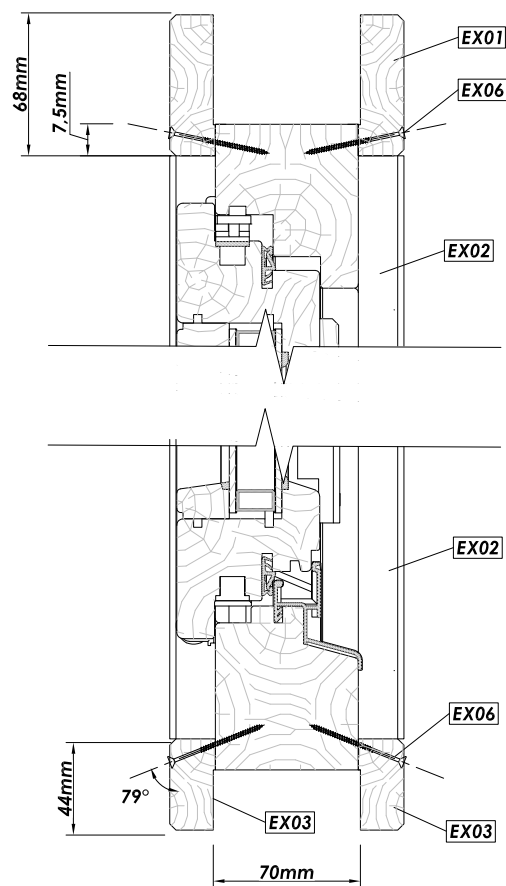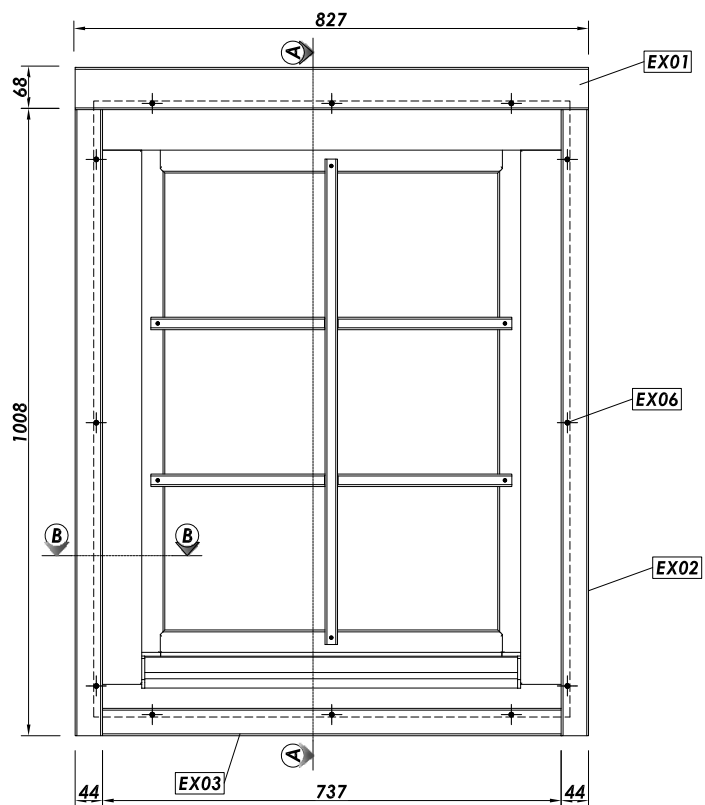


B - B

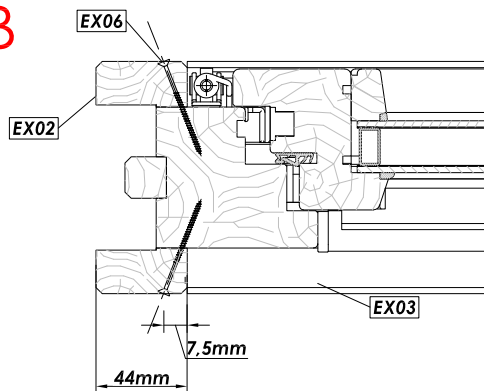


 Premium Window 70mm / 765 x 990				
Nr.	Description	Profile mm	Length mm	Quantity
EX01	Exterior- and interior trim	22x68	827	2
EX02	Exterior- and interior trim	22x44	1008	4
EX03			737	2
EX04			--	--
EX05			--	--
EX06	Screws 3,5 x 50			24+2

Double Door Frame 58/70mm


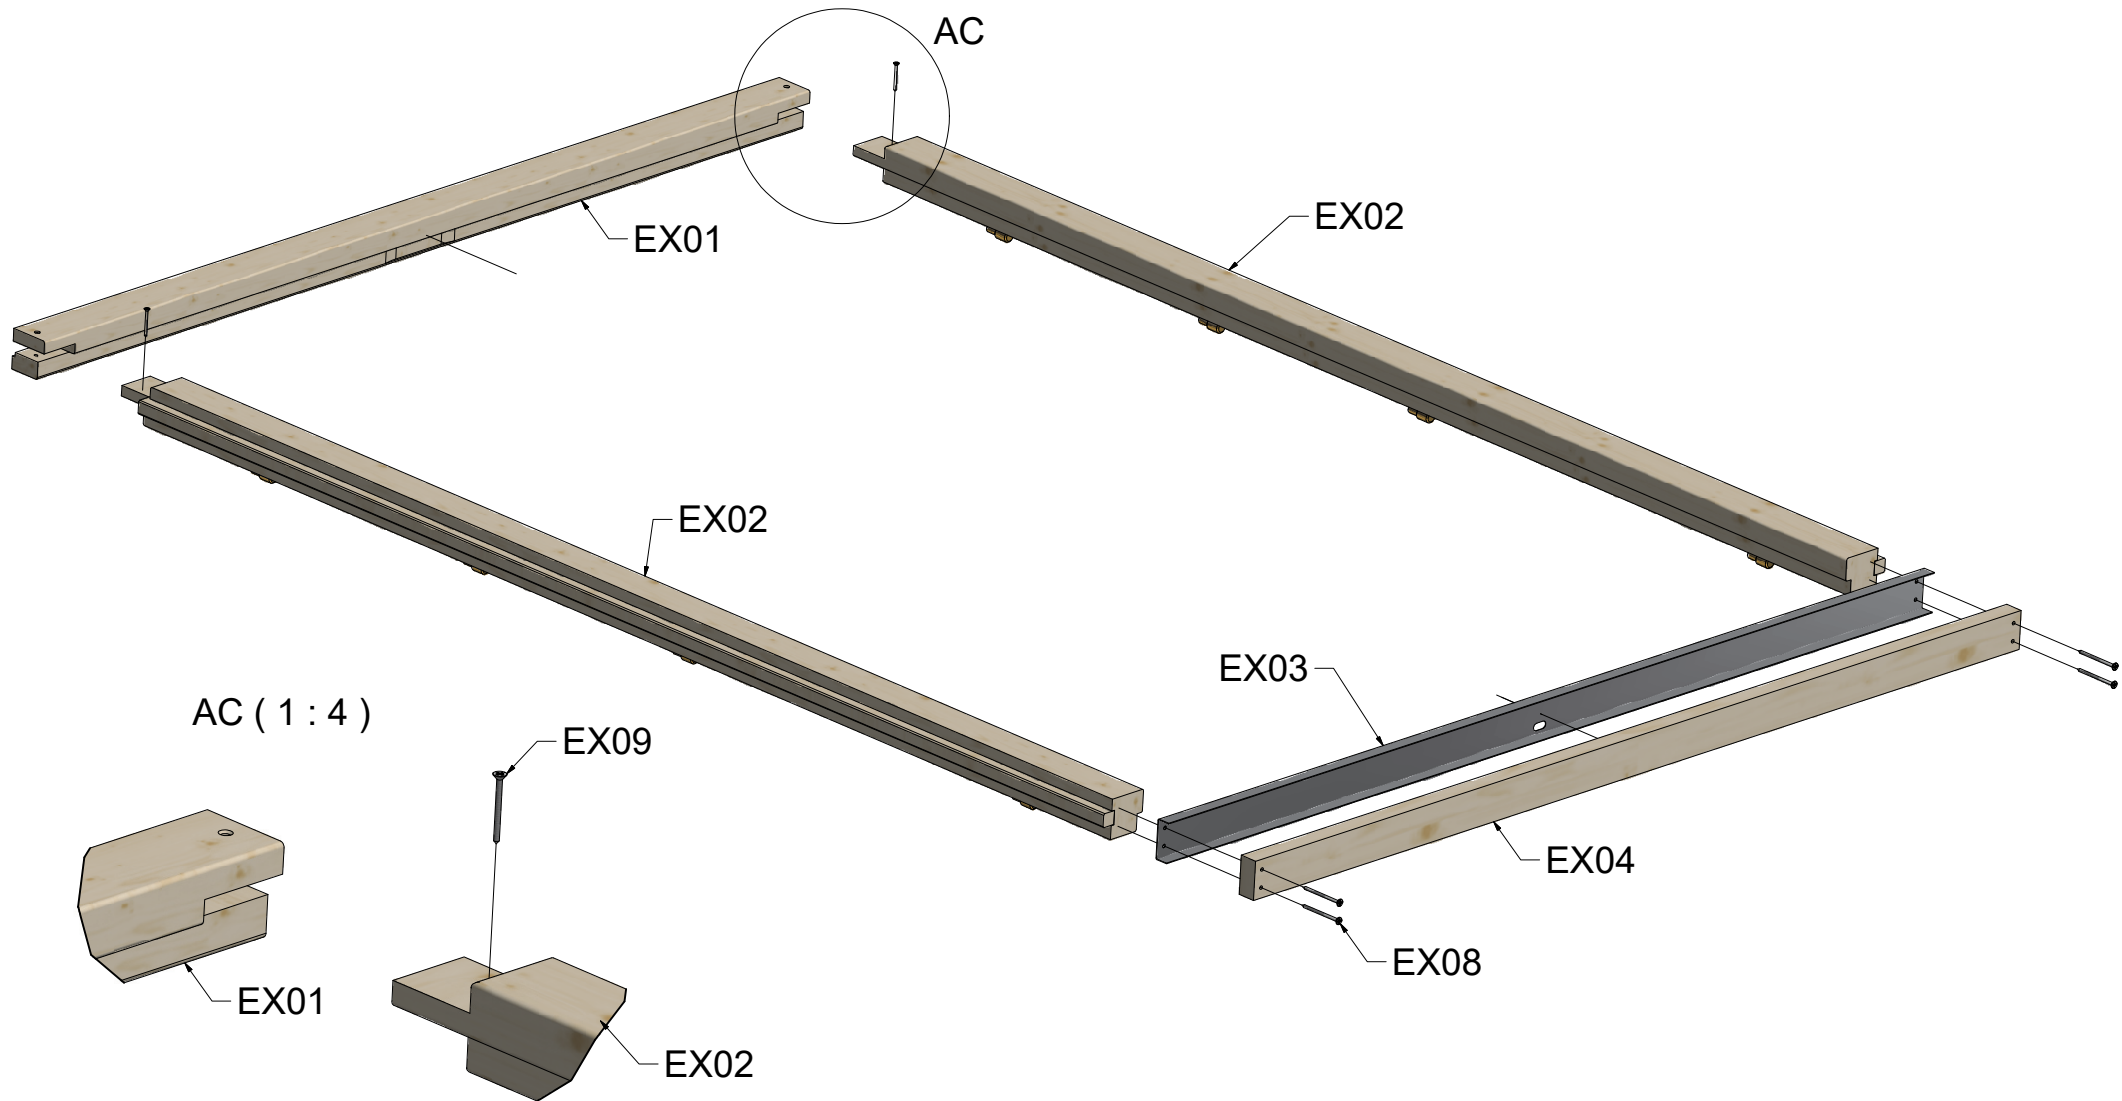


Double Door Frame 58/70mm

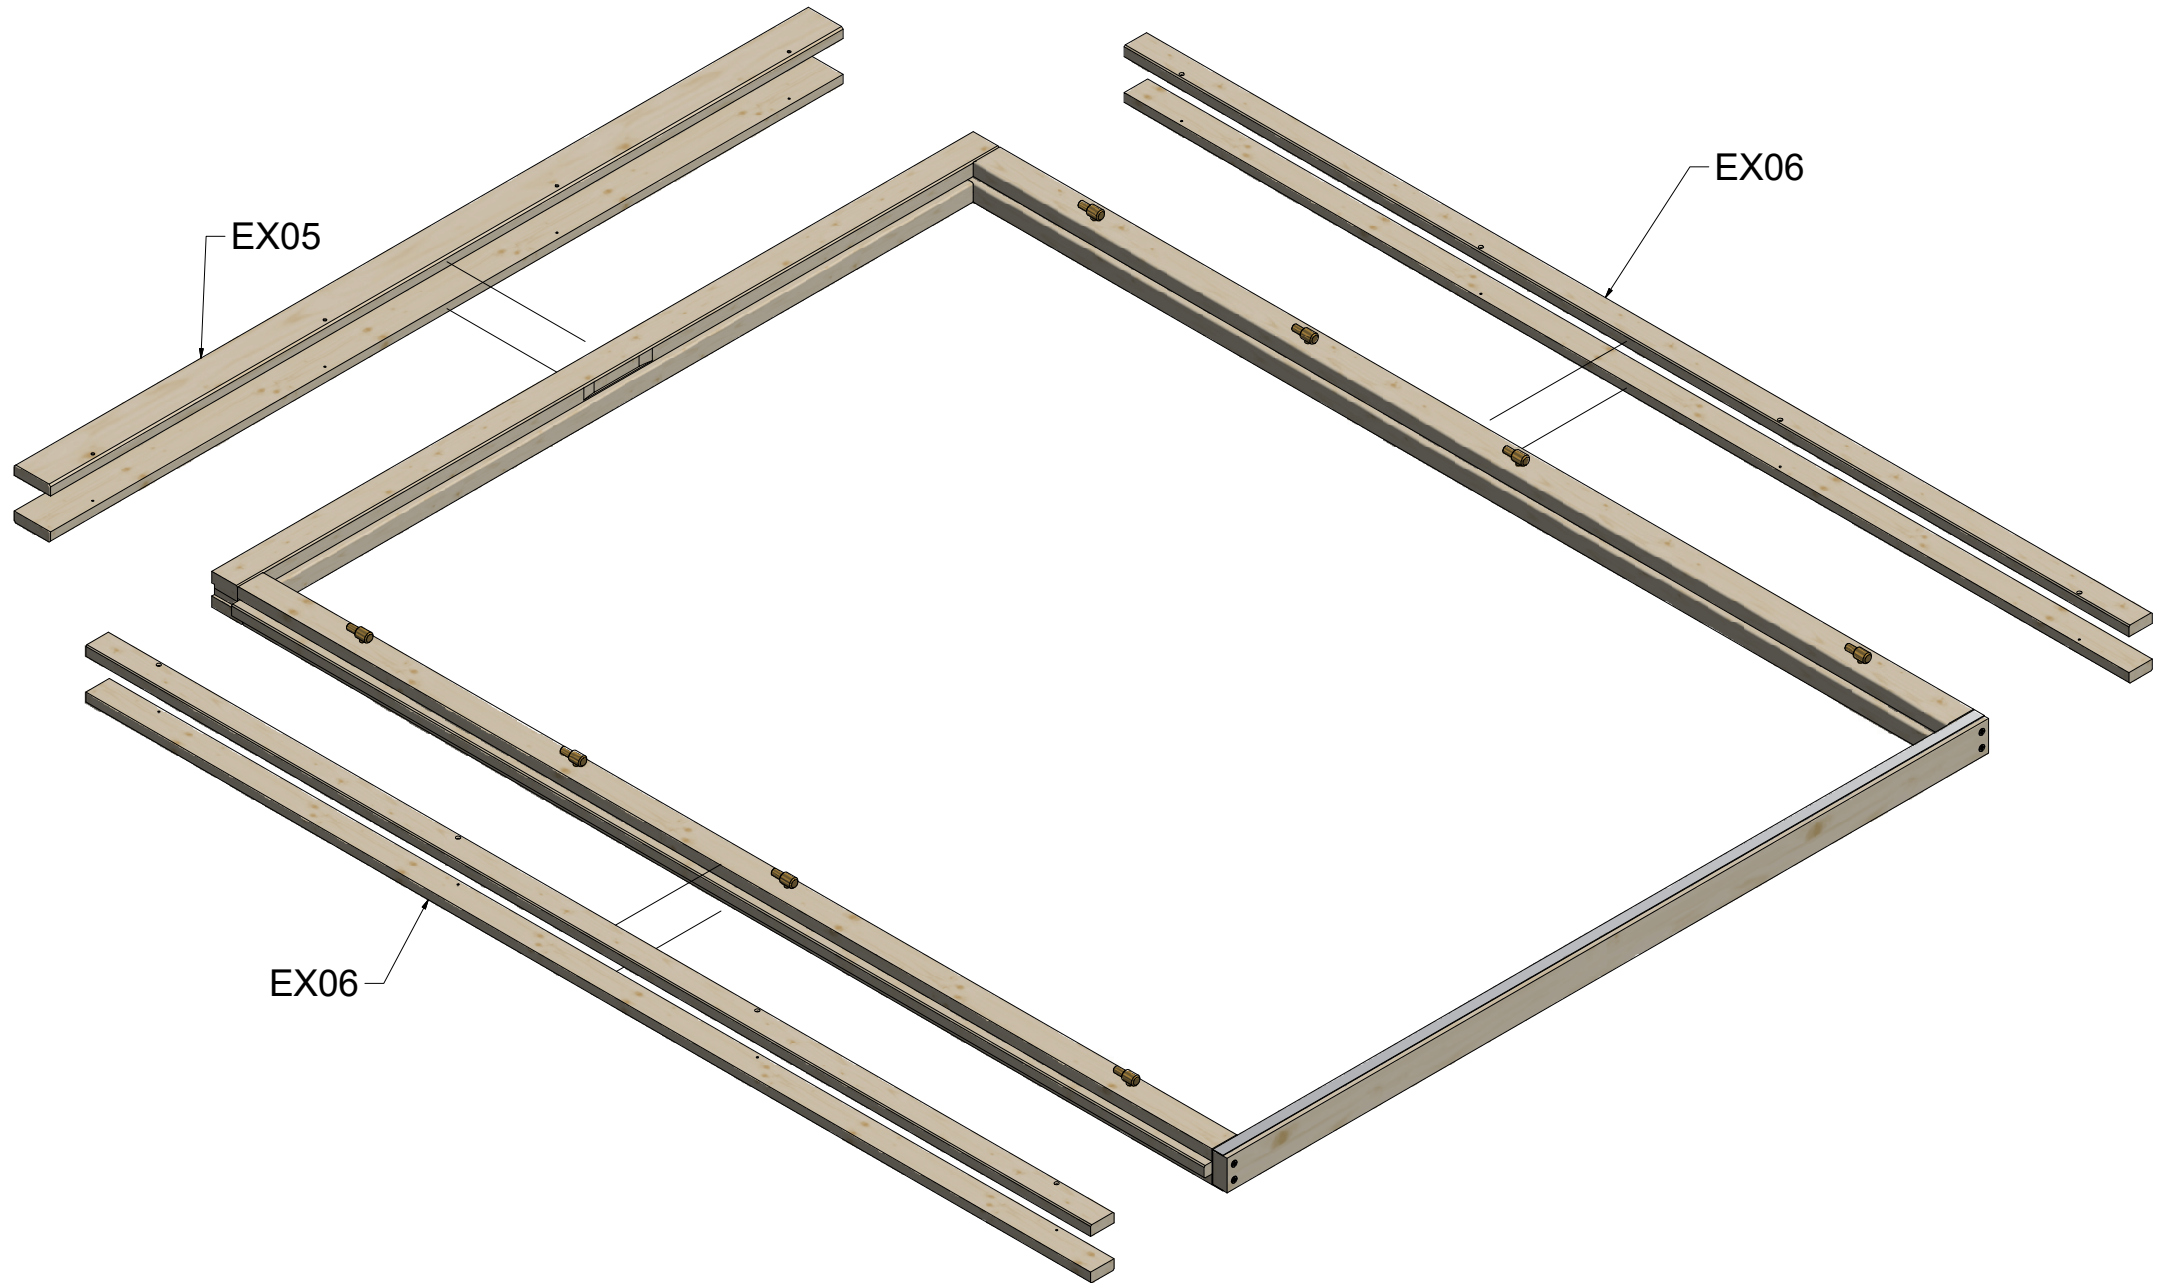


Double Door Frame 58/70mm

AA (1 : 2)

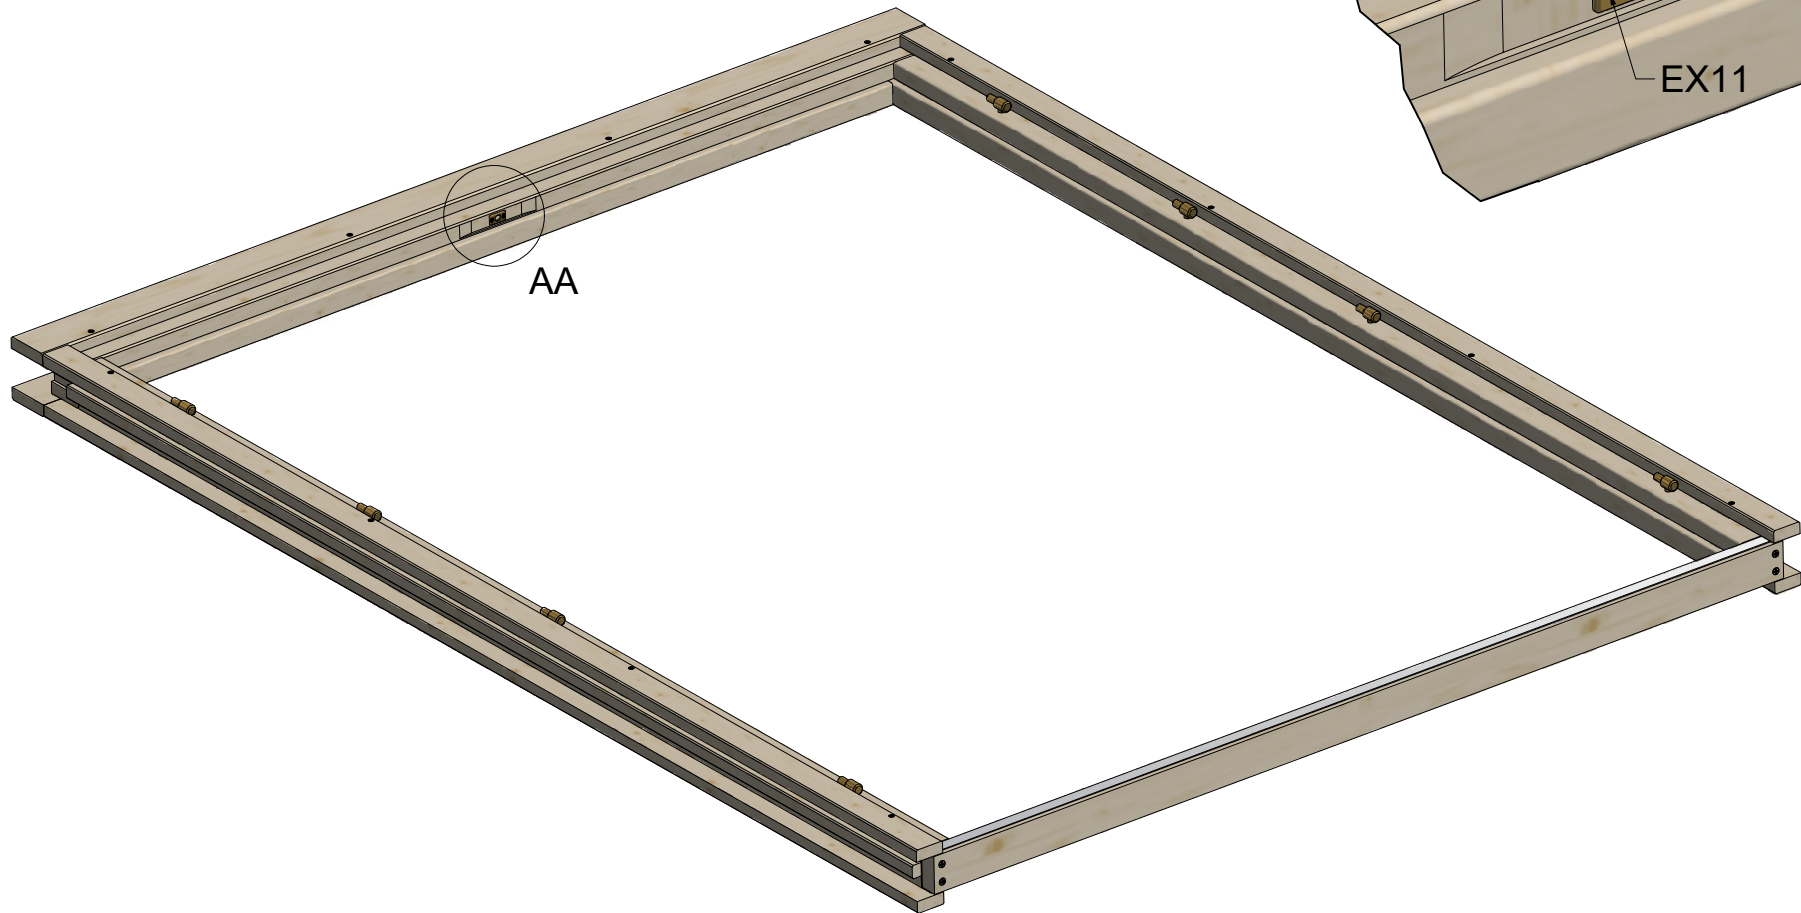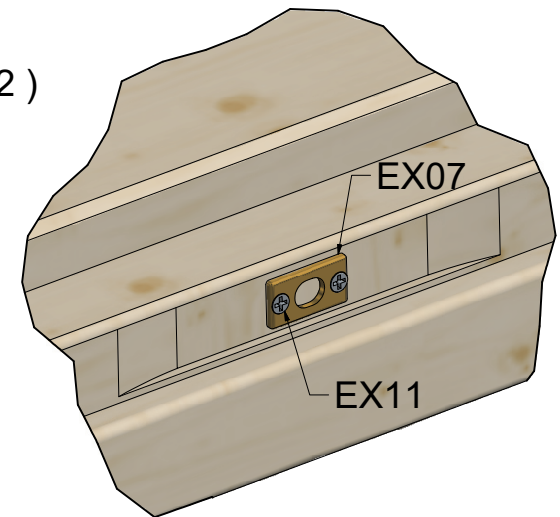


VIEW43 (1 : 20)

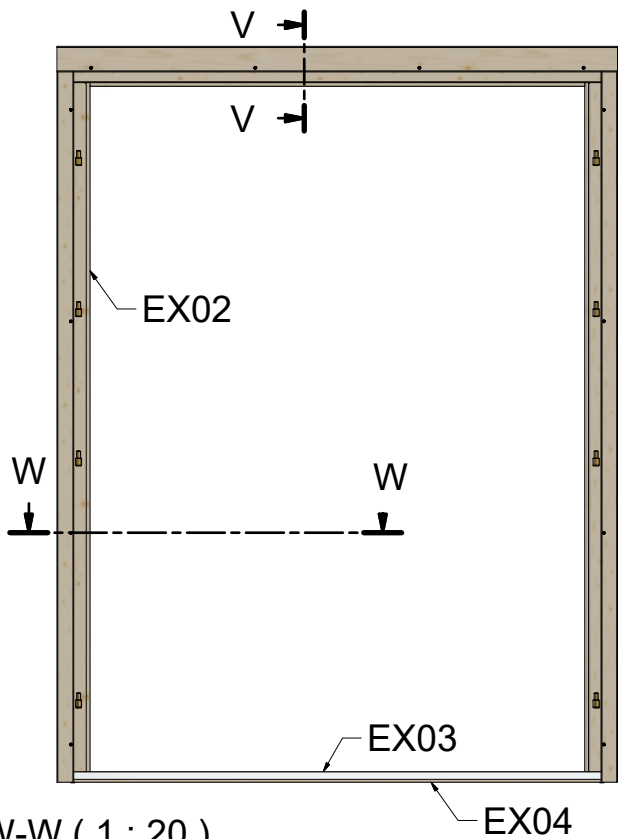


W-W (1 : 20)





V-V (1 : 4)

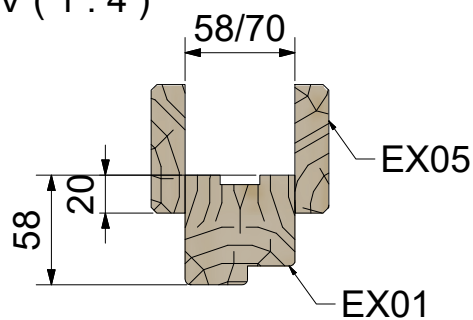

Y (1 : 4)

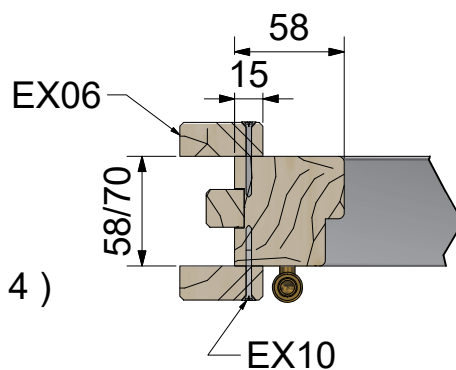

Specification Double Door Frame 58/70mm

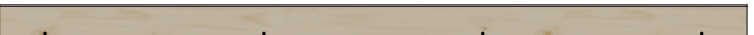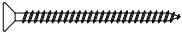Nr	Description	Profile	Amount
EX01		 58 X 58/70	1
EX02		 58 X 58/70	1+1
EX03		 15 X 58/70	1
EX04		 28 X 58/70	1
EX05		 18 X 68	2
EX06		 18 X 44	4
EX07			1
EX08	Screws 5,0 x 70 		4
EX09	Screws 4,0 x 50 		2
EX10	Screws 4,0 x 40 		24
EX11	Screws 3,0 x 30 		2