




SUUNNITELMA

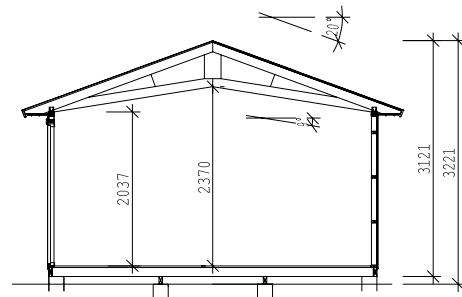


POIKKILEIKKAUS

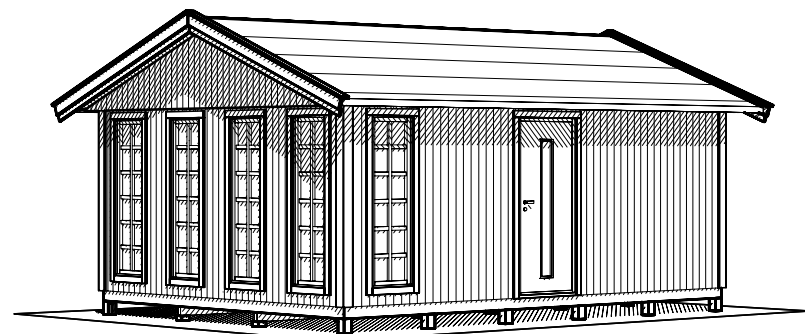


NÄKÖKULMA

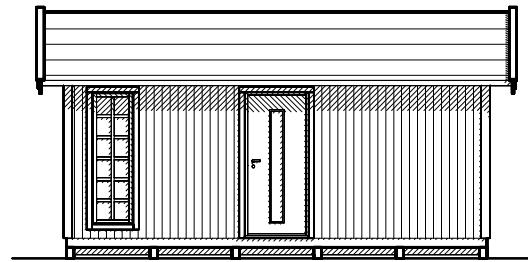


JULKISIVU

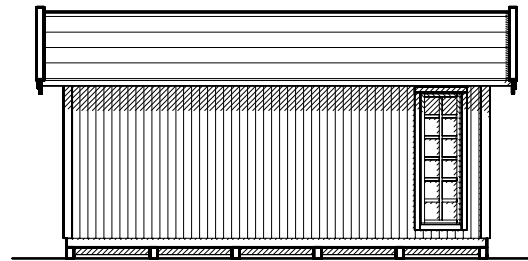

JULKISIVU

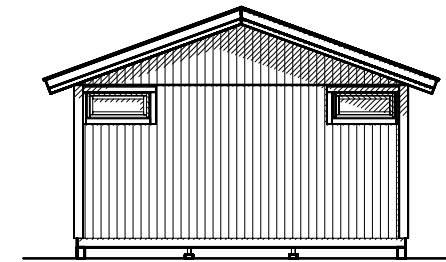

JULKISIVU

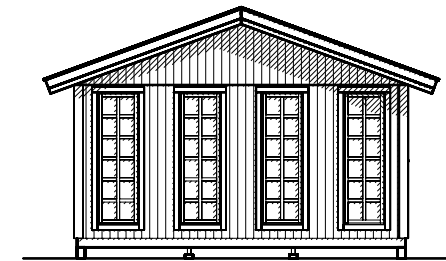

JULKISIVU

PANEELI: FUNKKISPANEELI 17x120.
 RUNKOTOLPPA: 34x70.
 LATTIAN ALUSPUUT: 34x120.
 PERUSTUSSUUNNITELMA.
 TOIMITUS SOVELTAMISALA SOPIMUKSEN MUKAAN.

| | | | |
|-----|------|-----------------|------|
| A | Dorr | 2016-12-15 | PH |
| BET | ANT | ÄNDRINGEN AVSER | SIGN |

BYGGLOVSHANDLING

NYBYGGNAD AV KOMPLEMENTSBYGGNAD



UPPDRAG NR/RITN. NR RITAD/KONSTR AV

XXXX PH

DATUM HANDLÄGGARE

2016-11-21

ANSVARIG

PLAN & SEKTION
 MODUL 25 – ELLIE

SKALA
 1:100, A3

NUMMER
 A01F

BET
 A